




Samþykkt þann
 22 FEB. 2002
 Byggingafulltrúinn í Hafnarfirði
 P.h. Kristján Þórásson

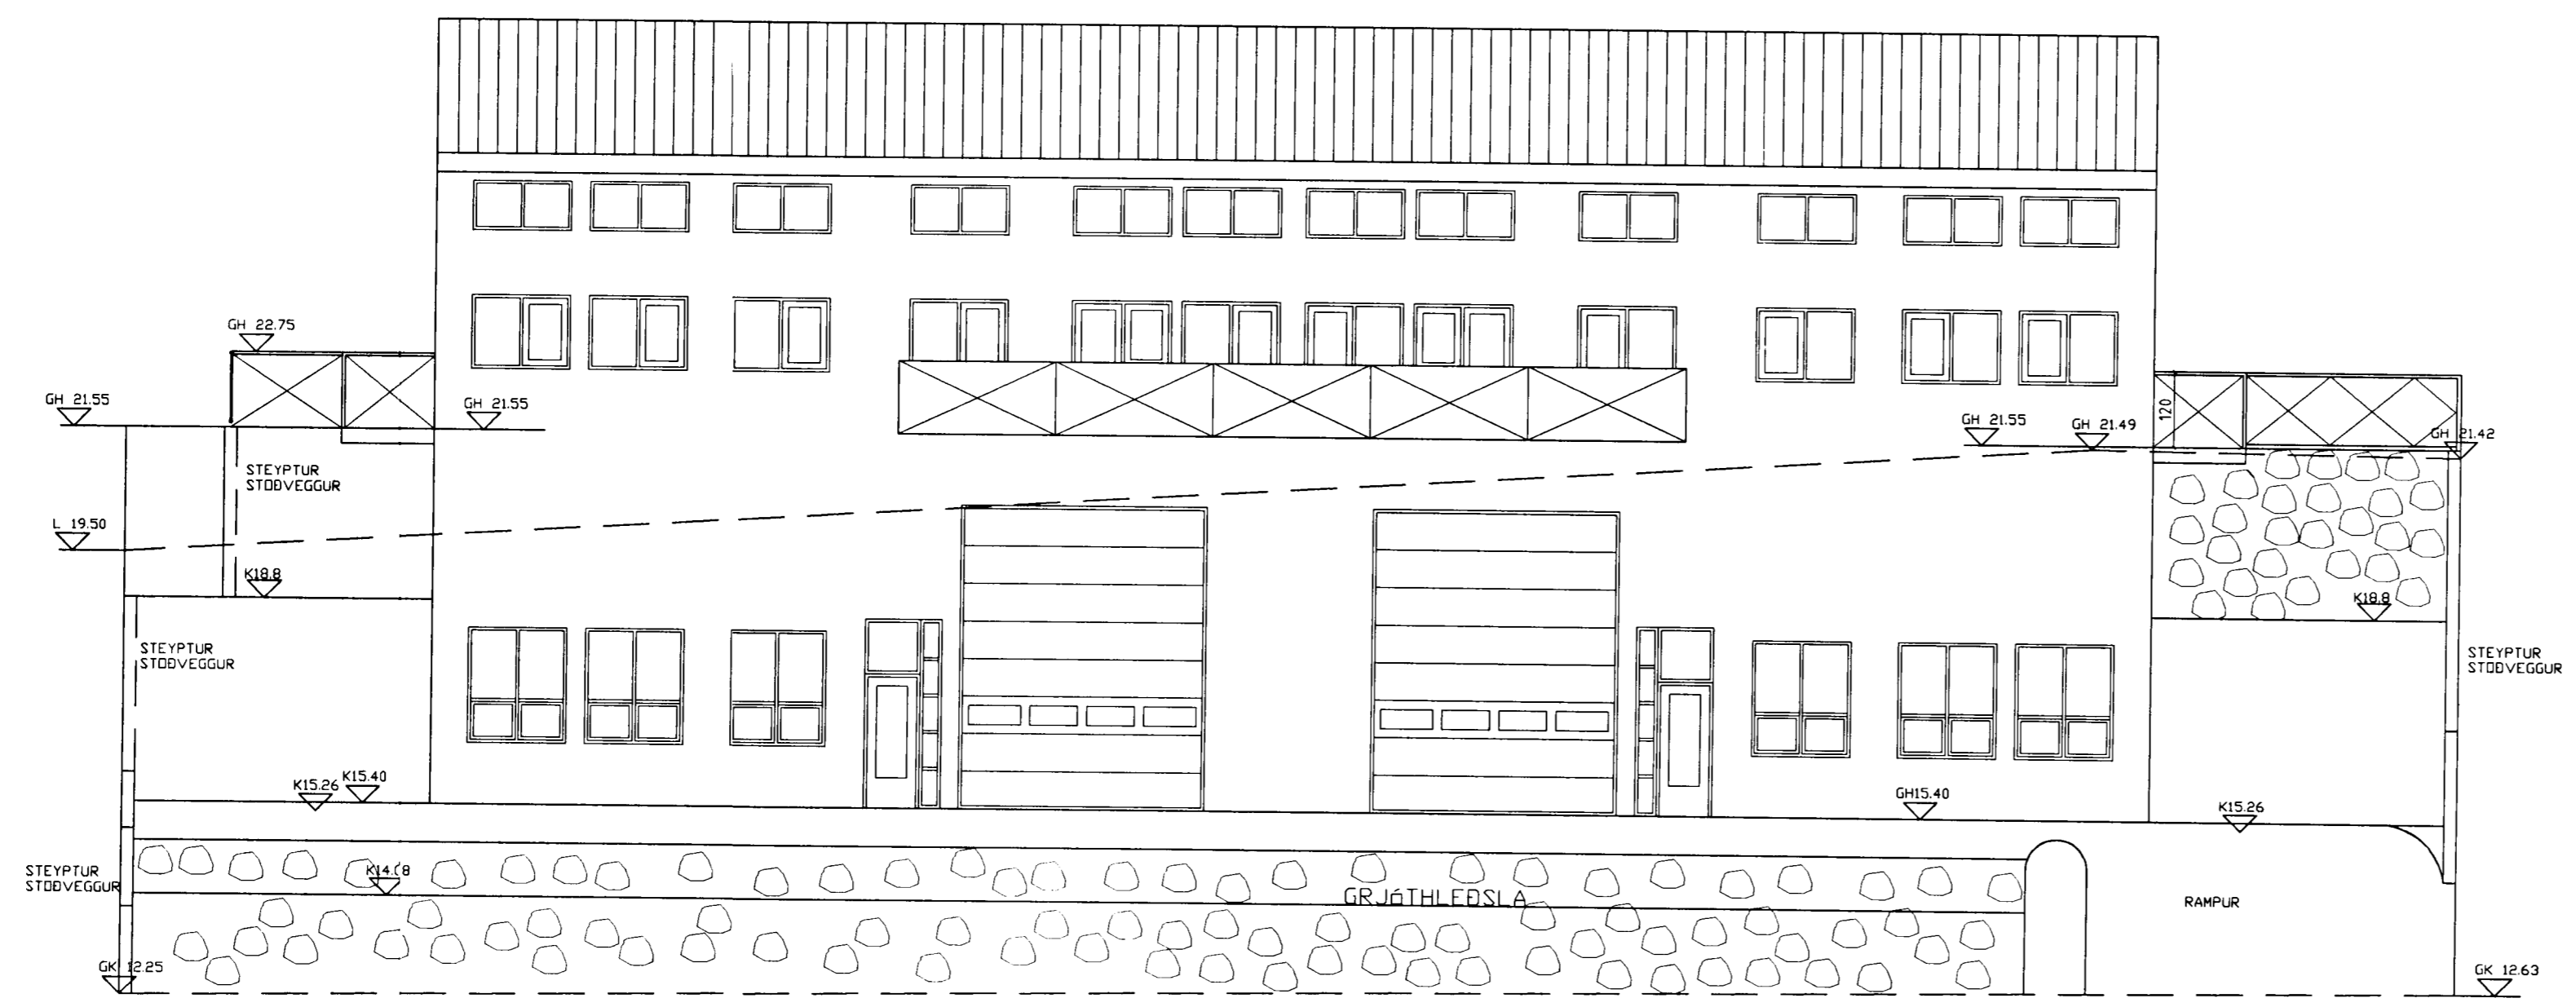

ÚTLIT NORÐUR

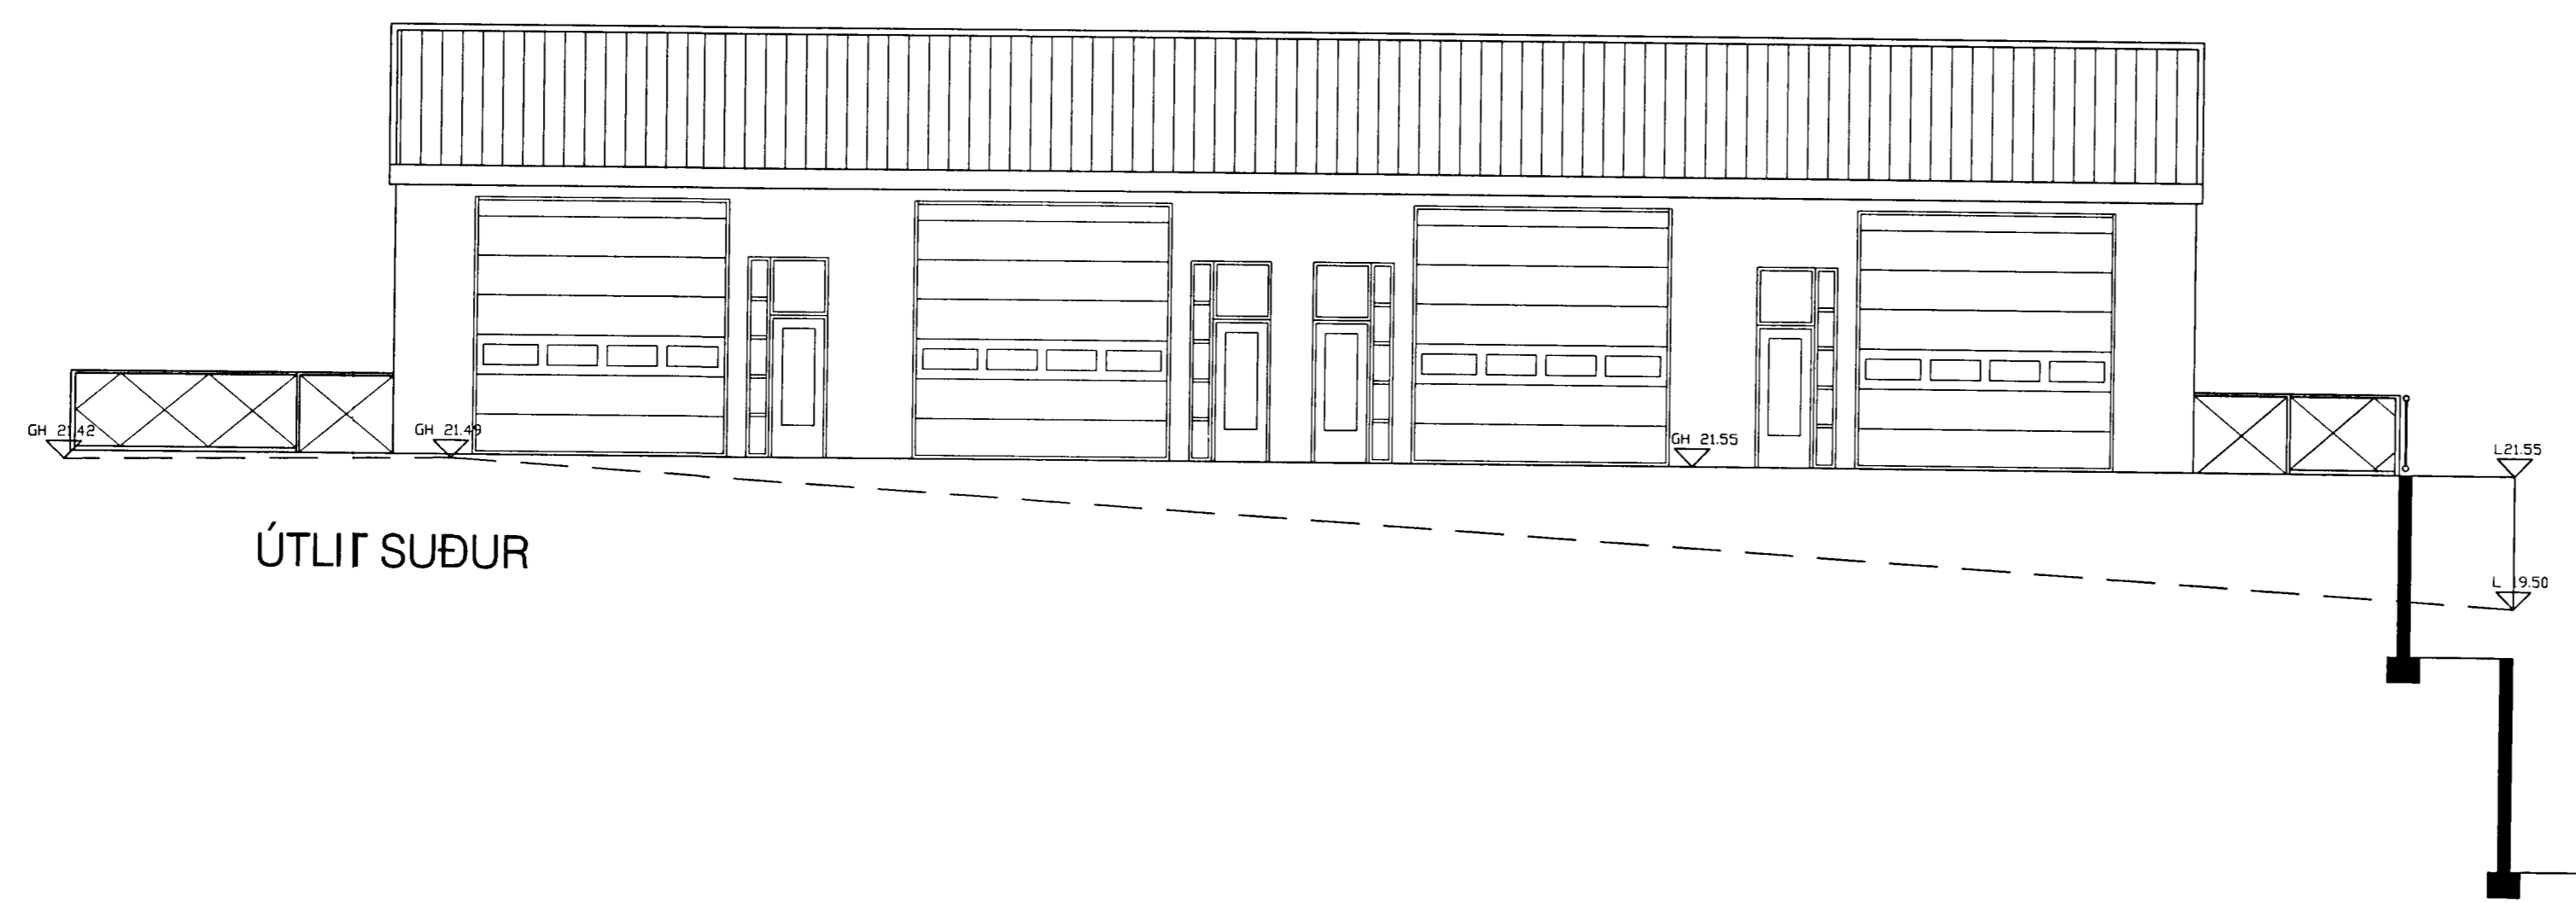

ÚTLIT SUÐUR

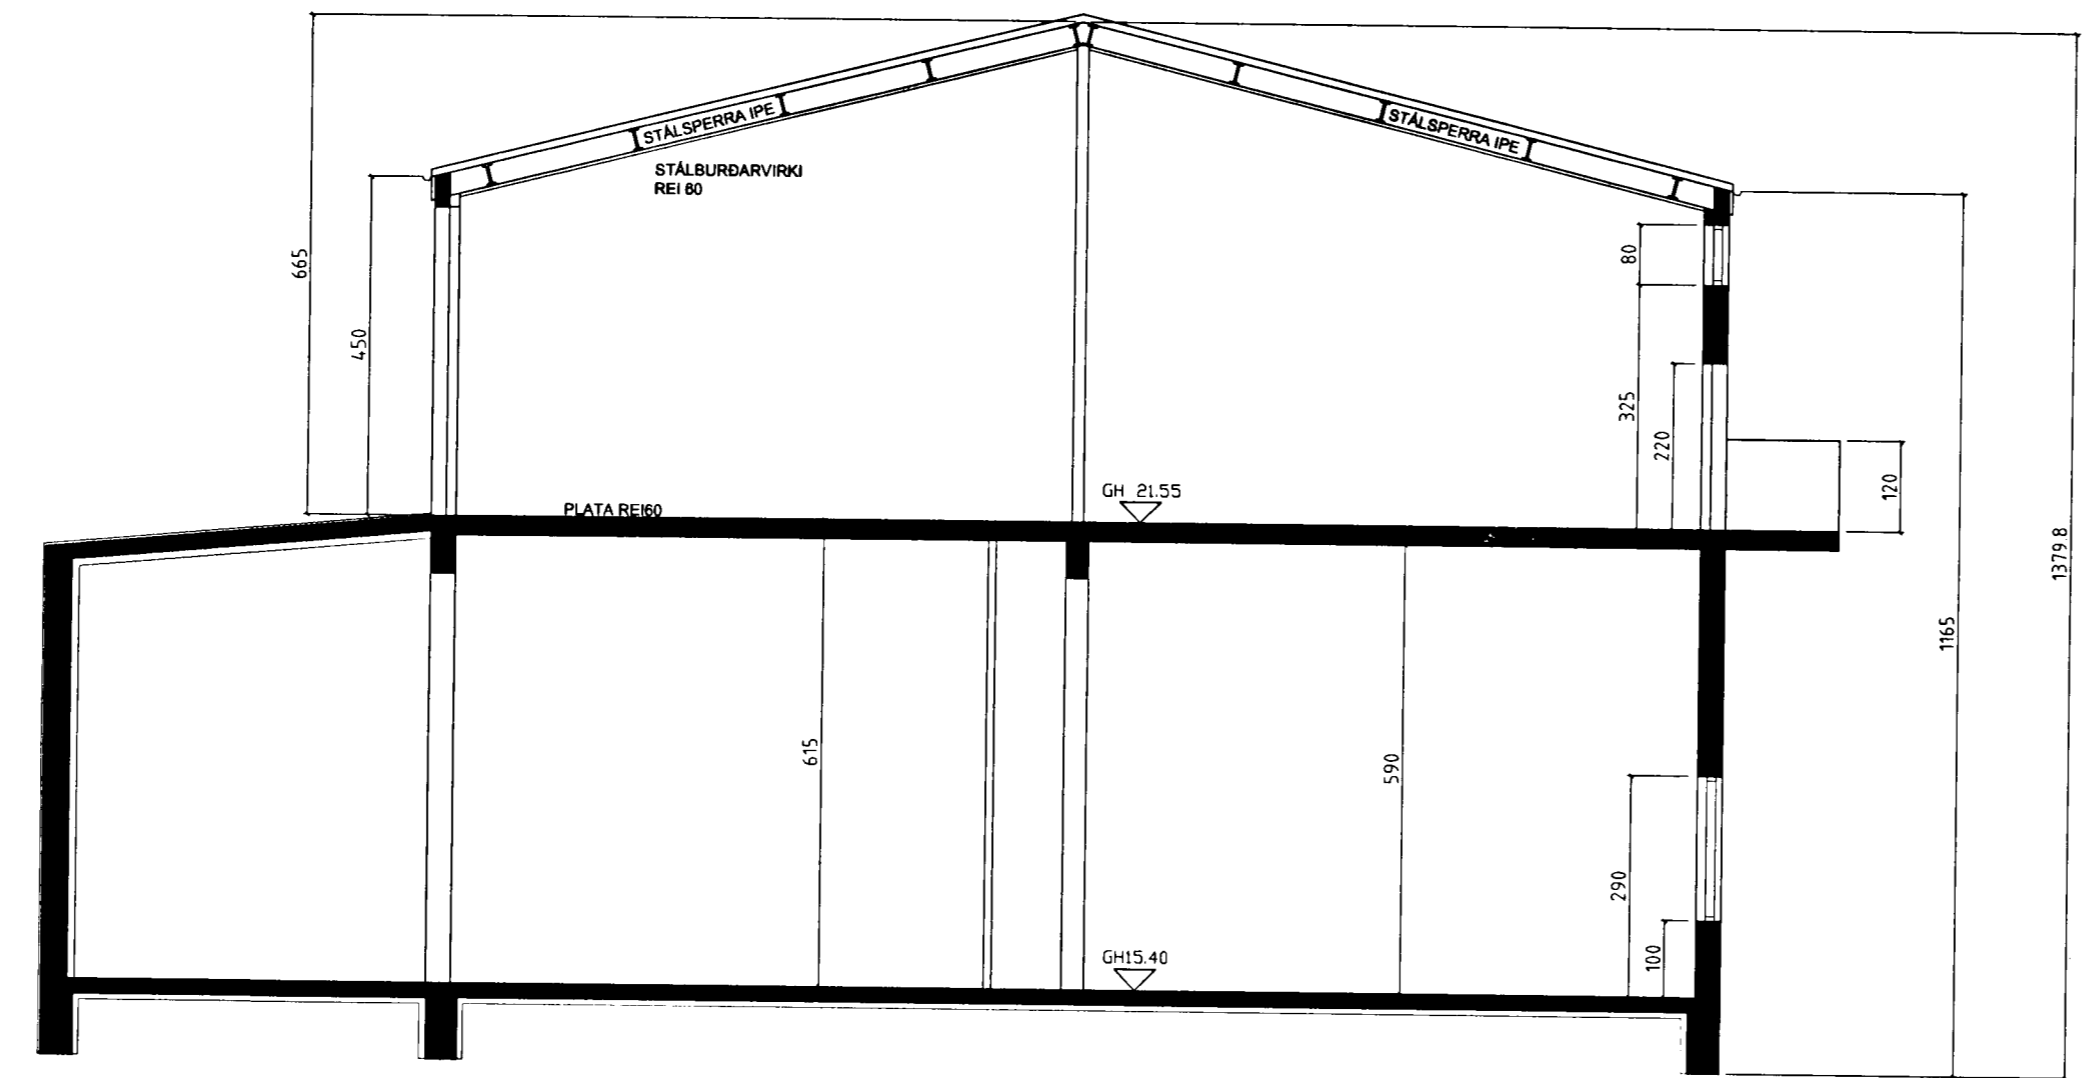

SNEIDING A-A

Sigrún Ólafur

SOLARK ARKITEKT HUGVERKSMÍÐJA	HVALEYRARBRAUT 33 ÚTLIT NORÐUR OG SUÐUR, SNEIDING A-A M = 1:100 01.03.2001 BREYTINGAR: 16.05.01, 27.06.01, 05.09.01
	SIGRÚN ÓLADÓTTIR ARKITEKT FAI 110753-4119 HRAUNBRÚN 31 220 HAFNARFJÖRÐUR Sími 565 0703 - 861 2707 - FAX 565 4405 e-mail solark@vortex.is