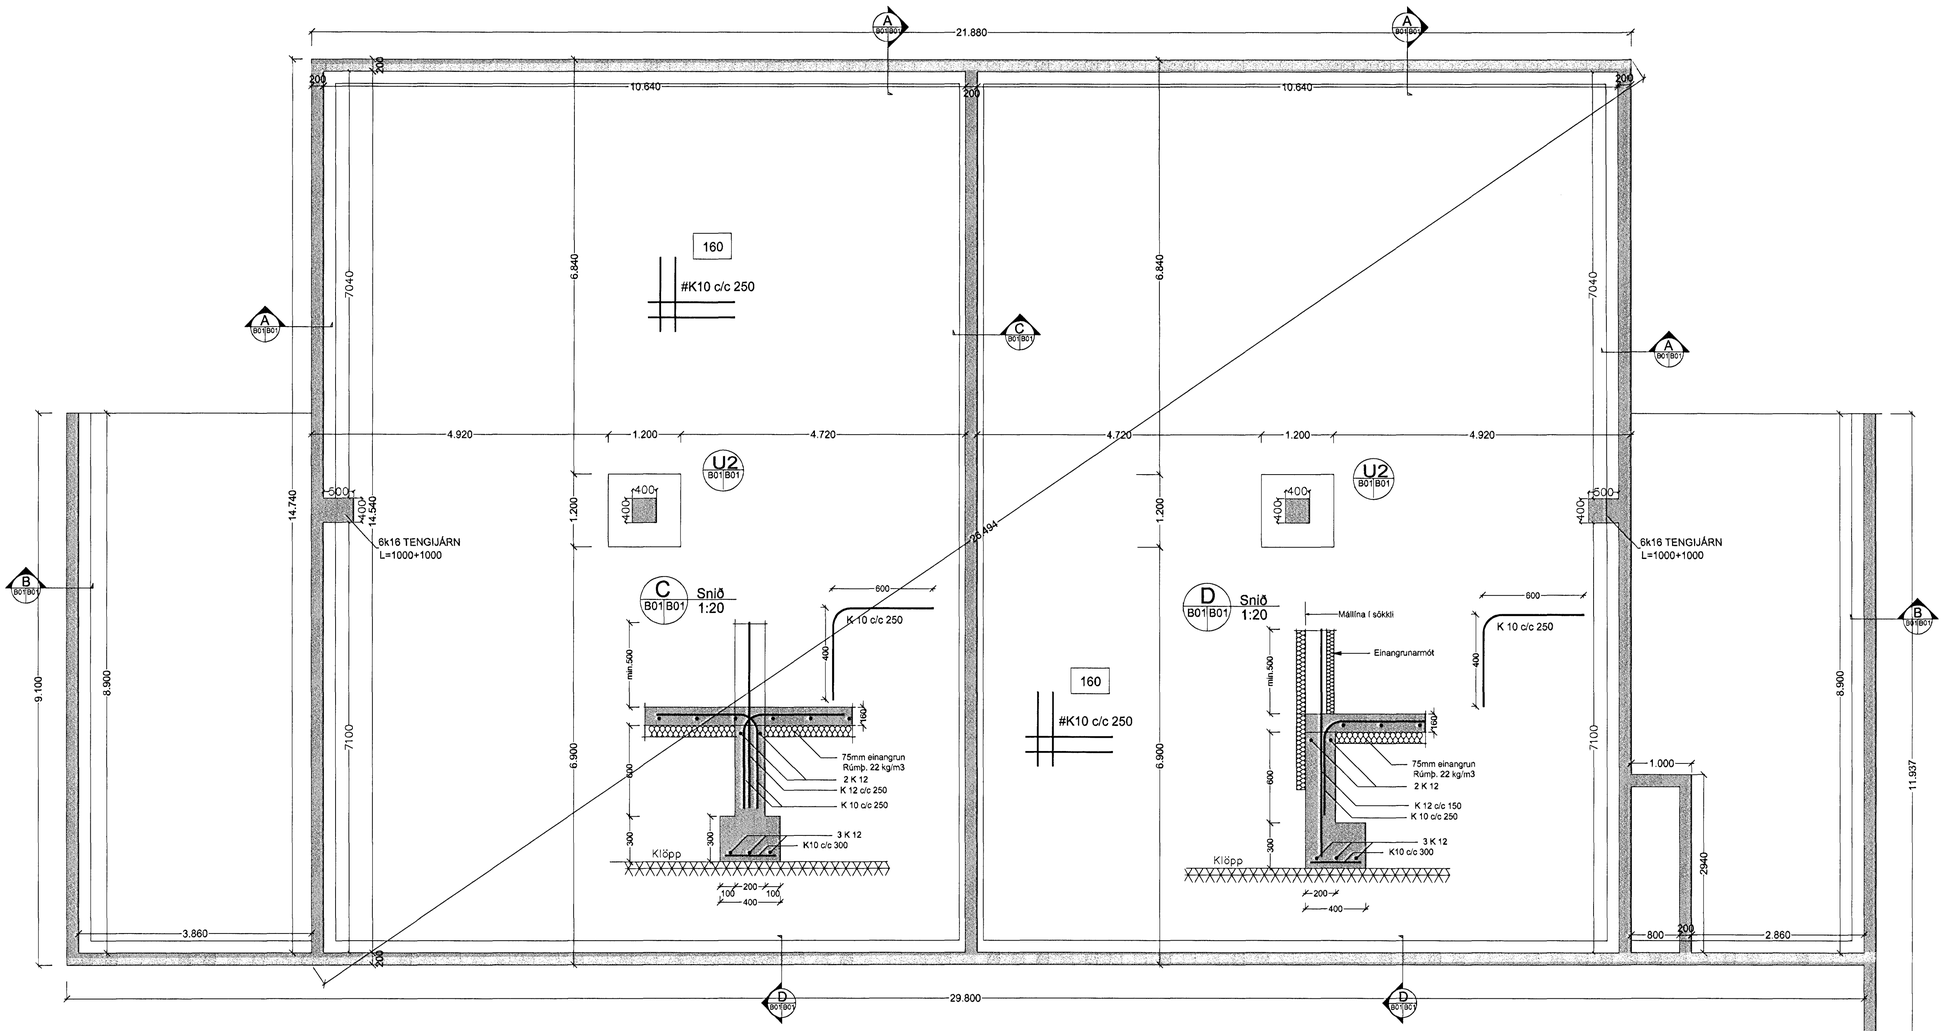

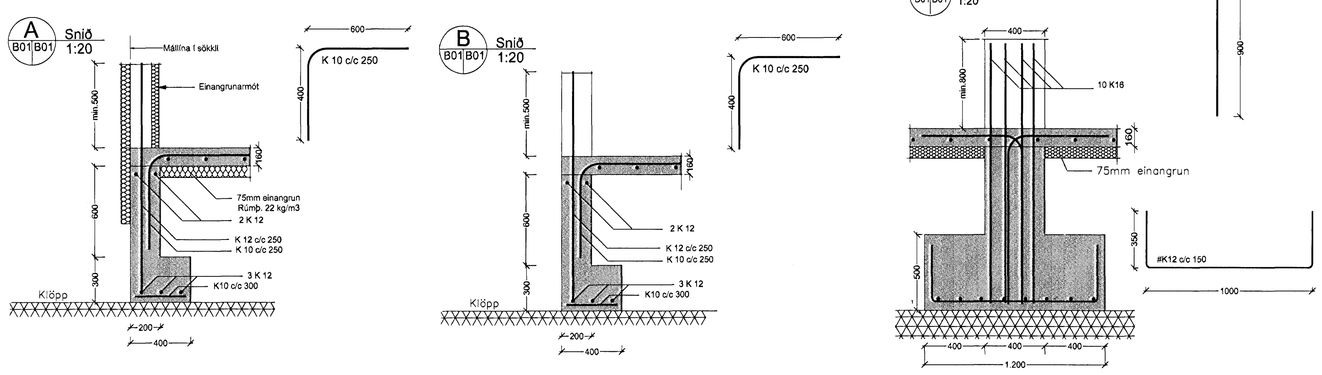

Almennar skýringar:
Önefnd mál eru í millimetrum.
Kótar eru í metrum.
Undirstöður: Miðað er við að undirstöður standi á kløpp.

Við útreikning á leyfilegu álagi á fyllinguna er gengið út frá ÍST 15.

Steypa: Öll steypa skal uppfylla kröfur ÍST14 og ÍST10 svo og eftirfarandi:
Útisteypa : VS<0,5
Sementsmagn>300 kg/m3
Fjarlægðarstuðull lofts < 0,25 mm
Loft : 5-6 %
Styrkleiki : S 250

Steypust.stál: K10 og K12 skulu vera úr KS40 en Þó skulu lykkjur vera úr suðuhæfu KS40. K16 og stærri járn skulu vera úr KS40.
Mál á lykkjum eru utanmál. Ekki má skeyta meira en þriðja hvert járn í sama sniði. Upp með og undir öll op skal setja 2K12 en 2K16 yfir opin nema annað sé tekið sérstaklega fram. Í ytri brún útveggja skulu járn liggja minnst 3,5 sm frá steypuyfirborði en annarsstaðar gilda ákvæði ÍST10.

ÚTGÁFUFERILL

NÚMER:	DAGS.	SKÝRINGAR:	UNNIÐ:
A	19/06/00	Undirl. klöpp	
DAGS.		SAMRÆMINGUR	

Byggingarfulltrúi Hafnarfjarðar
Afgreitt þann
26 JÚNÍ 2000

EMIL ÞÓR GUÐMUNDSSON
FTFÍ
LÆKJASMÁRA 98
200 KÓPAVOGUR
SÍMI: 544 4004
GSM: 898 9517
NETFANG: gaja@centrum.is
kt: 280456-3499

HEITI VERKS:

HVALEYRARBRAUT 35

HEITI TEIKNINGAR:

UNDIRSTÖÐUR

MKV:	DAGS.	VERK NR.	
1:50/1:20	20/05/00	HVAL35	
TEIKNAÐ: EÞG	YFIRFARIÐ EÞG	SAMÞYKKT EÞG	NR. TEIKNINGAR B01
DAGS.ÚNDIRSKR. 26/6/00	NAFN HÖNNUÐAR EMIL ÞÓR GUÐMUNDSSON		
ÚNDIRSKR HÖNNUÐAR			ÚTGÁFA A

Sat Jun 17 10:31:55 2000