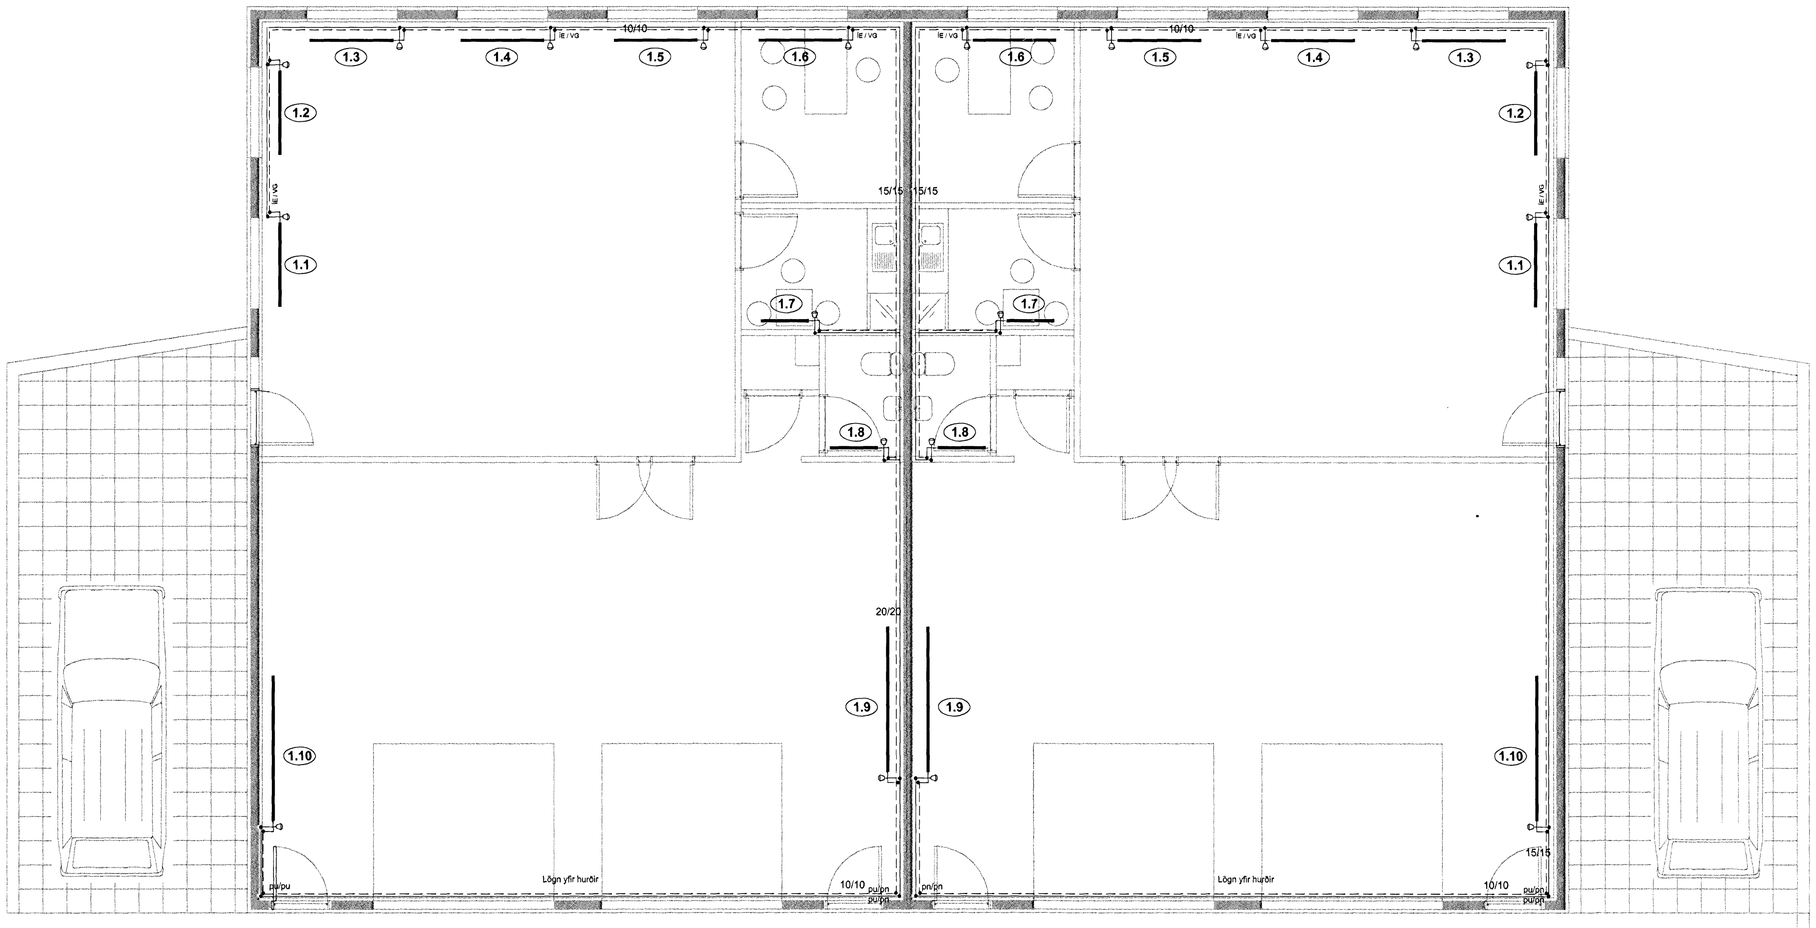

Fráveitulagnir innanhúss :
Lagnaefni skal vera polypropylen (PP)
Lagnir skal einangra vandlega með minnst 50mm steinull sem síðan skal vefja vandlega með plastbandi.
Efni og frágangur skal vera í samræmi við ÍST-68

Vatnslagnir :
Við öll tæki skulu vera stoppkranar.
Efni og frágangur skal vera í samræmi við ÍST-67.
Kaldavatnslögn : Lagnaefni skal vera galvaniserað stál.
Leiðslur skal vefja vandlega með sísalpappa en síðan skal einangra alla lögnina með þar til gerðum 20mm þykkum viðurkenndum stifum einangrunarhólkum. Þó skal leyfilegt að nota "ádrag" þar sem lagnir koma bakvið innréttingar.
Einangrunarhólkana skal síðan vefja vandlega með plastbandi og öll samskeyti með límbandi.

Heitavatnslögn : Lagnaefni skal vera galvineserað stál.
Leiðslur skal einangra með þar til gerðum 20mm þykkum viðurkenndum stifum einangrunarhólkum og vefja þá síðan með plastbandi.
Við tæki skal kaldavatnslögn koma hægra megin.

Hitalagnir :
Lagnaefni skal vera svart stál.
Þar sem lagnir eru utanáliggjandi skulu þær standa óeinangraðar, að öðru leiti skal einangra leiðslur með þar til gerðum 20mm þykkum viðurkenndum stifum einangrunarhólkum og vefja þá síðan með plastbandi. Allar ofnatengingar skulu hafa nefnimál 10.
Við alla ofna skal setja stillité. Enginn ofn má vera þannig að konvektor liggi utaná.
Efni og frágangur skal vera í samræmi við reglugerð Hitaveitu Reykjavíkur.

ÚTGÁFUFERILL

NÚMER:	DAGS.	SKÝRINGAR:	UNNIÐ:

DAGS. | SAMRÆM.HÖNNUÐUR

EMIL ÞÓR GUÐMUNDSSON
FTFÍ
LÆKJASMÁRA 98
200 KÓPAVOGUR
SÍMI: 544 4004
FAX: 564 4252
NETFANG: gaja@centrum.is
kt: 280456-3499

HEITI VERKS:

Hvaleyrarbraut 35

Byggingarfulltrúi Hafnarfjarðar
Áræðið þann
22 MARS 2011
Skúrinn hf Hallur Ásson

HEITI TEIKNINGAR:

Ofnalagnir
Grunnmynd 2 hæð

MKV:	DAGS.	VERK NR	
1:50	20/02/01	HI12	
TEIKNAÐ.	YFIRFARIÐ	SAMÞYKKT	NR. TEIKNINGAR
EÞG	EÞG	EÞG	L05
DAGS UNDIRSKR. 20/03/01	NAFN HÖNNUÐAR EMIL ÞÓR GUÐMUNDSSON		
UNDIRSKR.HÖNNUÐAR			ÚTGÁFA

Fri Mar 16 00:46:14 2001