Járn í plötu yfir 1. hæð
mkv. 1:50

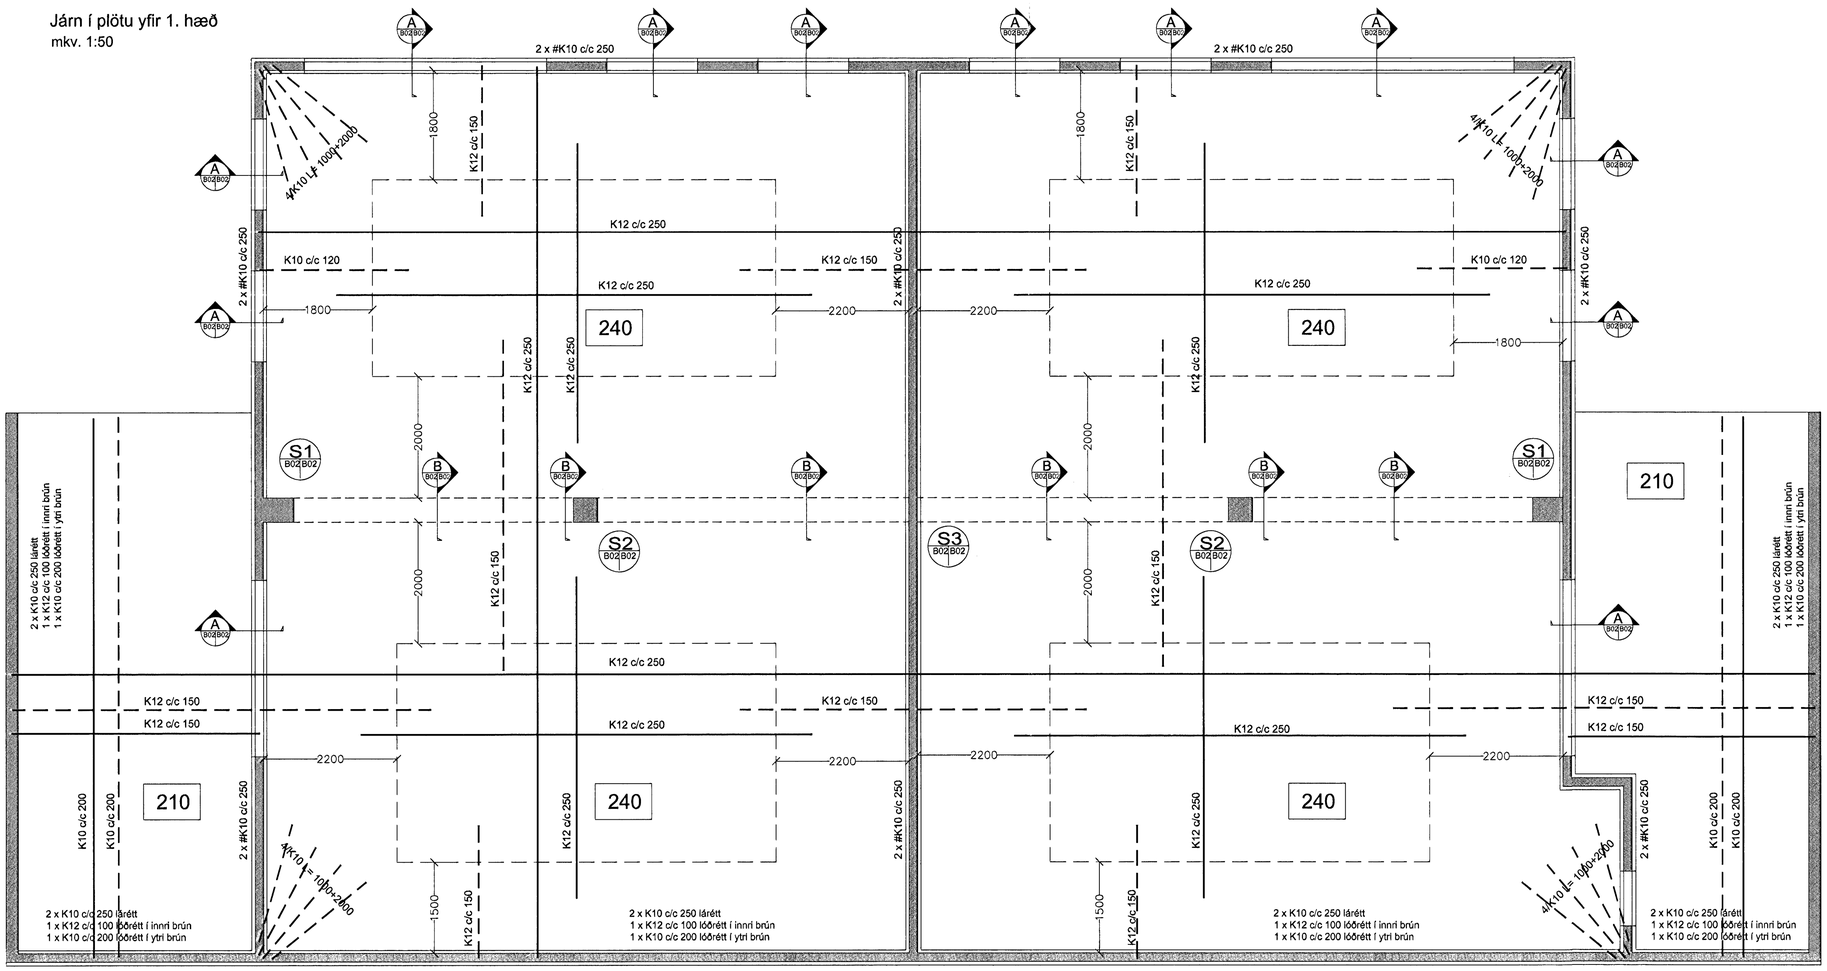

Deilijárn í plötu skulu vera K10 c/c 200

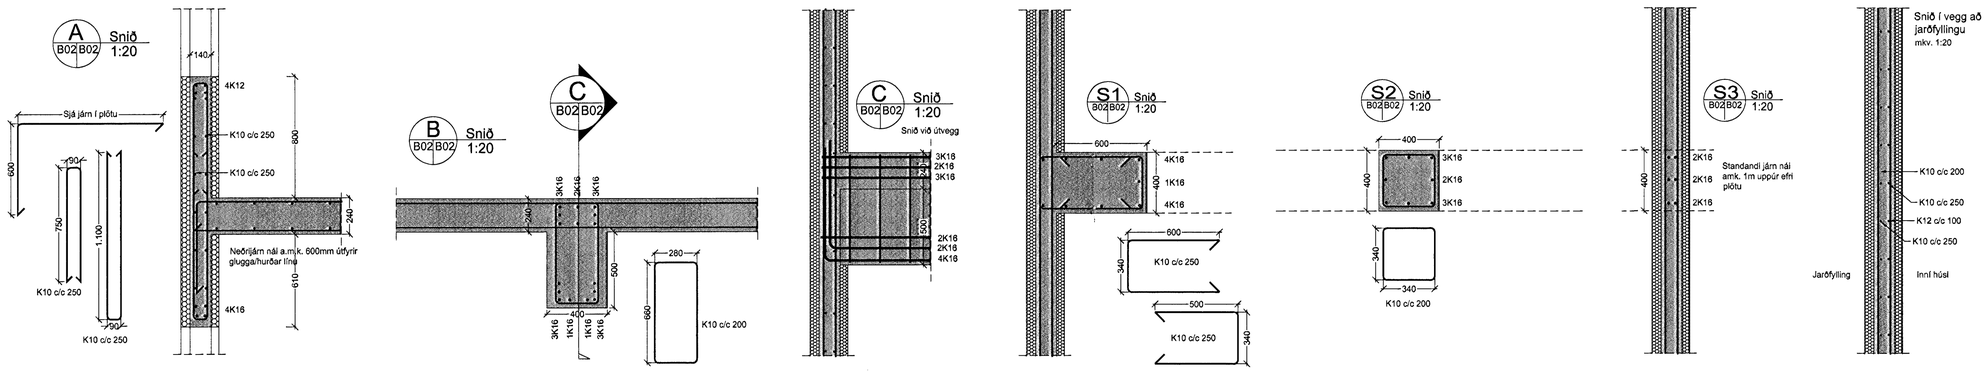

ÚTGÁFUFERILL

NÚMER:	DAGS.	SKÝRINGAR:	UNNIÐ:
DAGS.		SAMRÆM.HÖNNUÐUR	

Byggingafulltrúi Hafnarfjarðar
Afgreitt þann
11. AUG. 2000

EMIL ÞÓR GUÐMUNDSSON
FTFÍ
LÆKJASMÁRA 98
200 KÓPAVOGUR
SÍMI: 544 4004
GSM: 898 9517
NETFANG: gaja@centrum.is
kt: 280456-3499

HEITI VERKS:

HVALEYRARBRAUT 35

HEITI TEIKNINGAR:

Veggir og plata yfir 1.hæð

MKV:	DAGS.	VERK NR	
1:50/1:20	20/05/00	HVAL35	
TEIKNAÐ:	YFIRFARIÐ	SAMÞYKKT	NR. TEIKNINGAR
EÞG	EÞG	EÞG	B02
DAGS ÚNDIRSKR. 08.08.00	NAFN HÖNNUÐAR		
ÚNDIRSKÁ HÖNNUÐAR	EMIL ÞÓR GUÐMUNDSSON		ÚTGÁFA

Mon Aug 07 11:42:54 2000