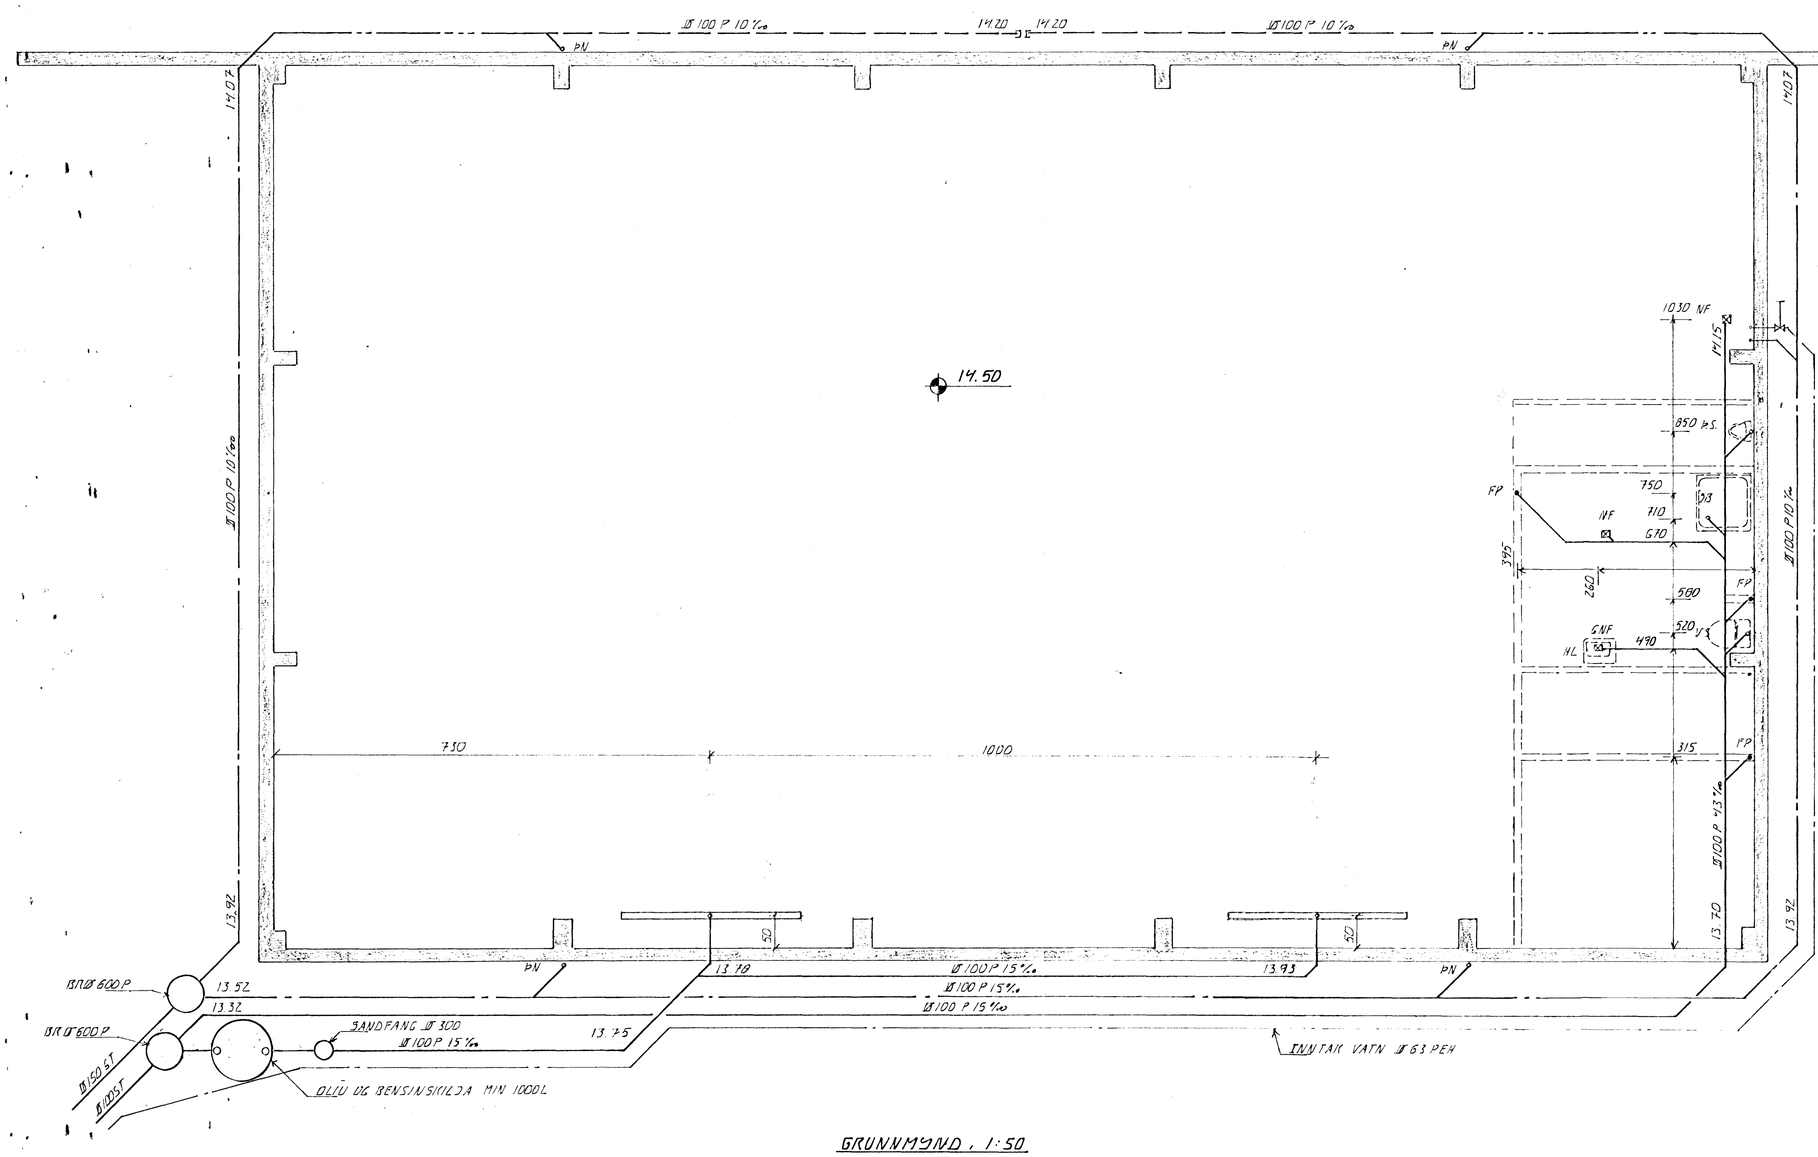

GRUNNMYND , 1:50

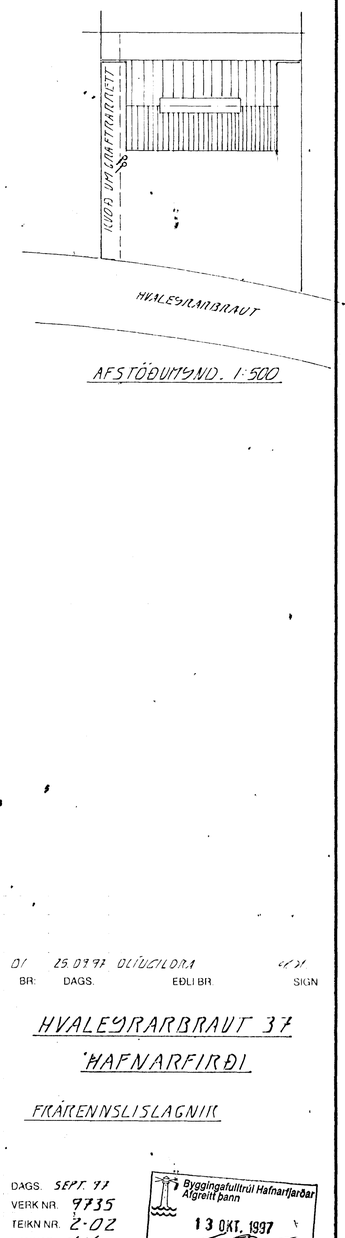

AFSTÖÐUMYND. 1:500

BR:	DAGS.	EÐLI BR.	SIGN
01	25.07.97	OLÍUGILDRA	

HVALEYRARBRAUT 37
HAFNARFIRÐI

FRÁRENNSLISLAGNIR

DAGS. SEPT. 97
VERK NR. 9735
TEIKN NR. 2-02
HANNAÐ
TEIKNAÐ
YFIRFARIÐ

Byggingafulltrúi Hafnarfjarðar
Afgreitt þann
13 OKT. 1997
Sigurbjartur Halldórsson

Fh. 26/9-'97
HEILBRIGÐISEFTIRLIT S
HAFNARFJARÐARSVÆÐIS
Heilsugæslustöðinni Sólvangi
Pósthólf 440 - 222 Hafnarfjörður
Sími 565 2600
Tái Stefánsson

TÆKNIÞJÓNUSTA
SIGURÐAR ÞORLEIFSSONAR ehf
STRANDGÖTU 11 - 220 HAFNARFJÖRÐUR - SÍMI 565 1255 - FAX 565 1256