



ASÚND, SUD-VESTUR, 1:50

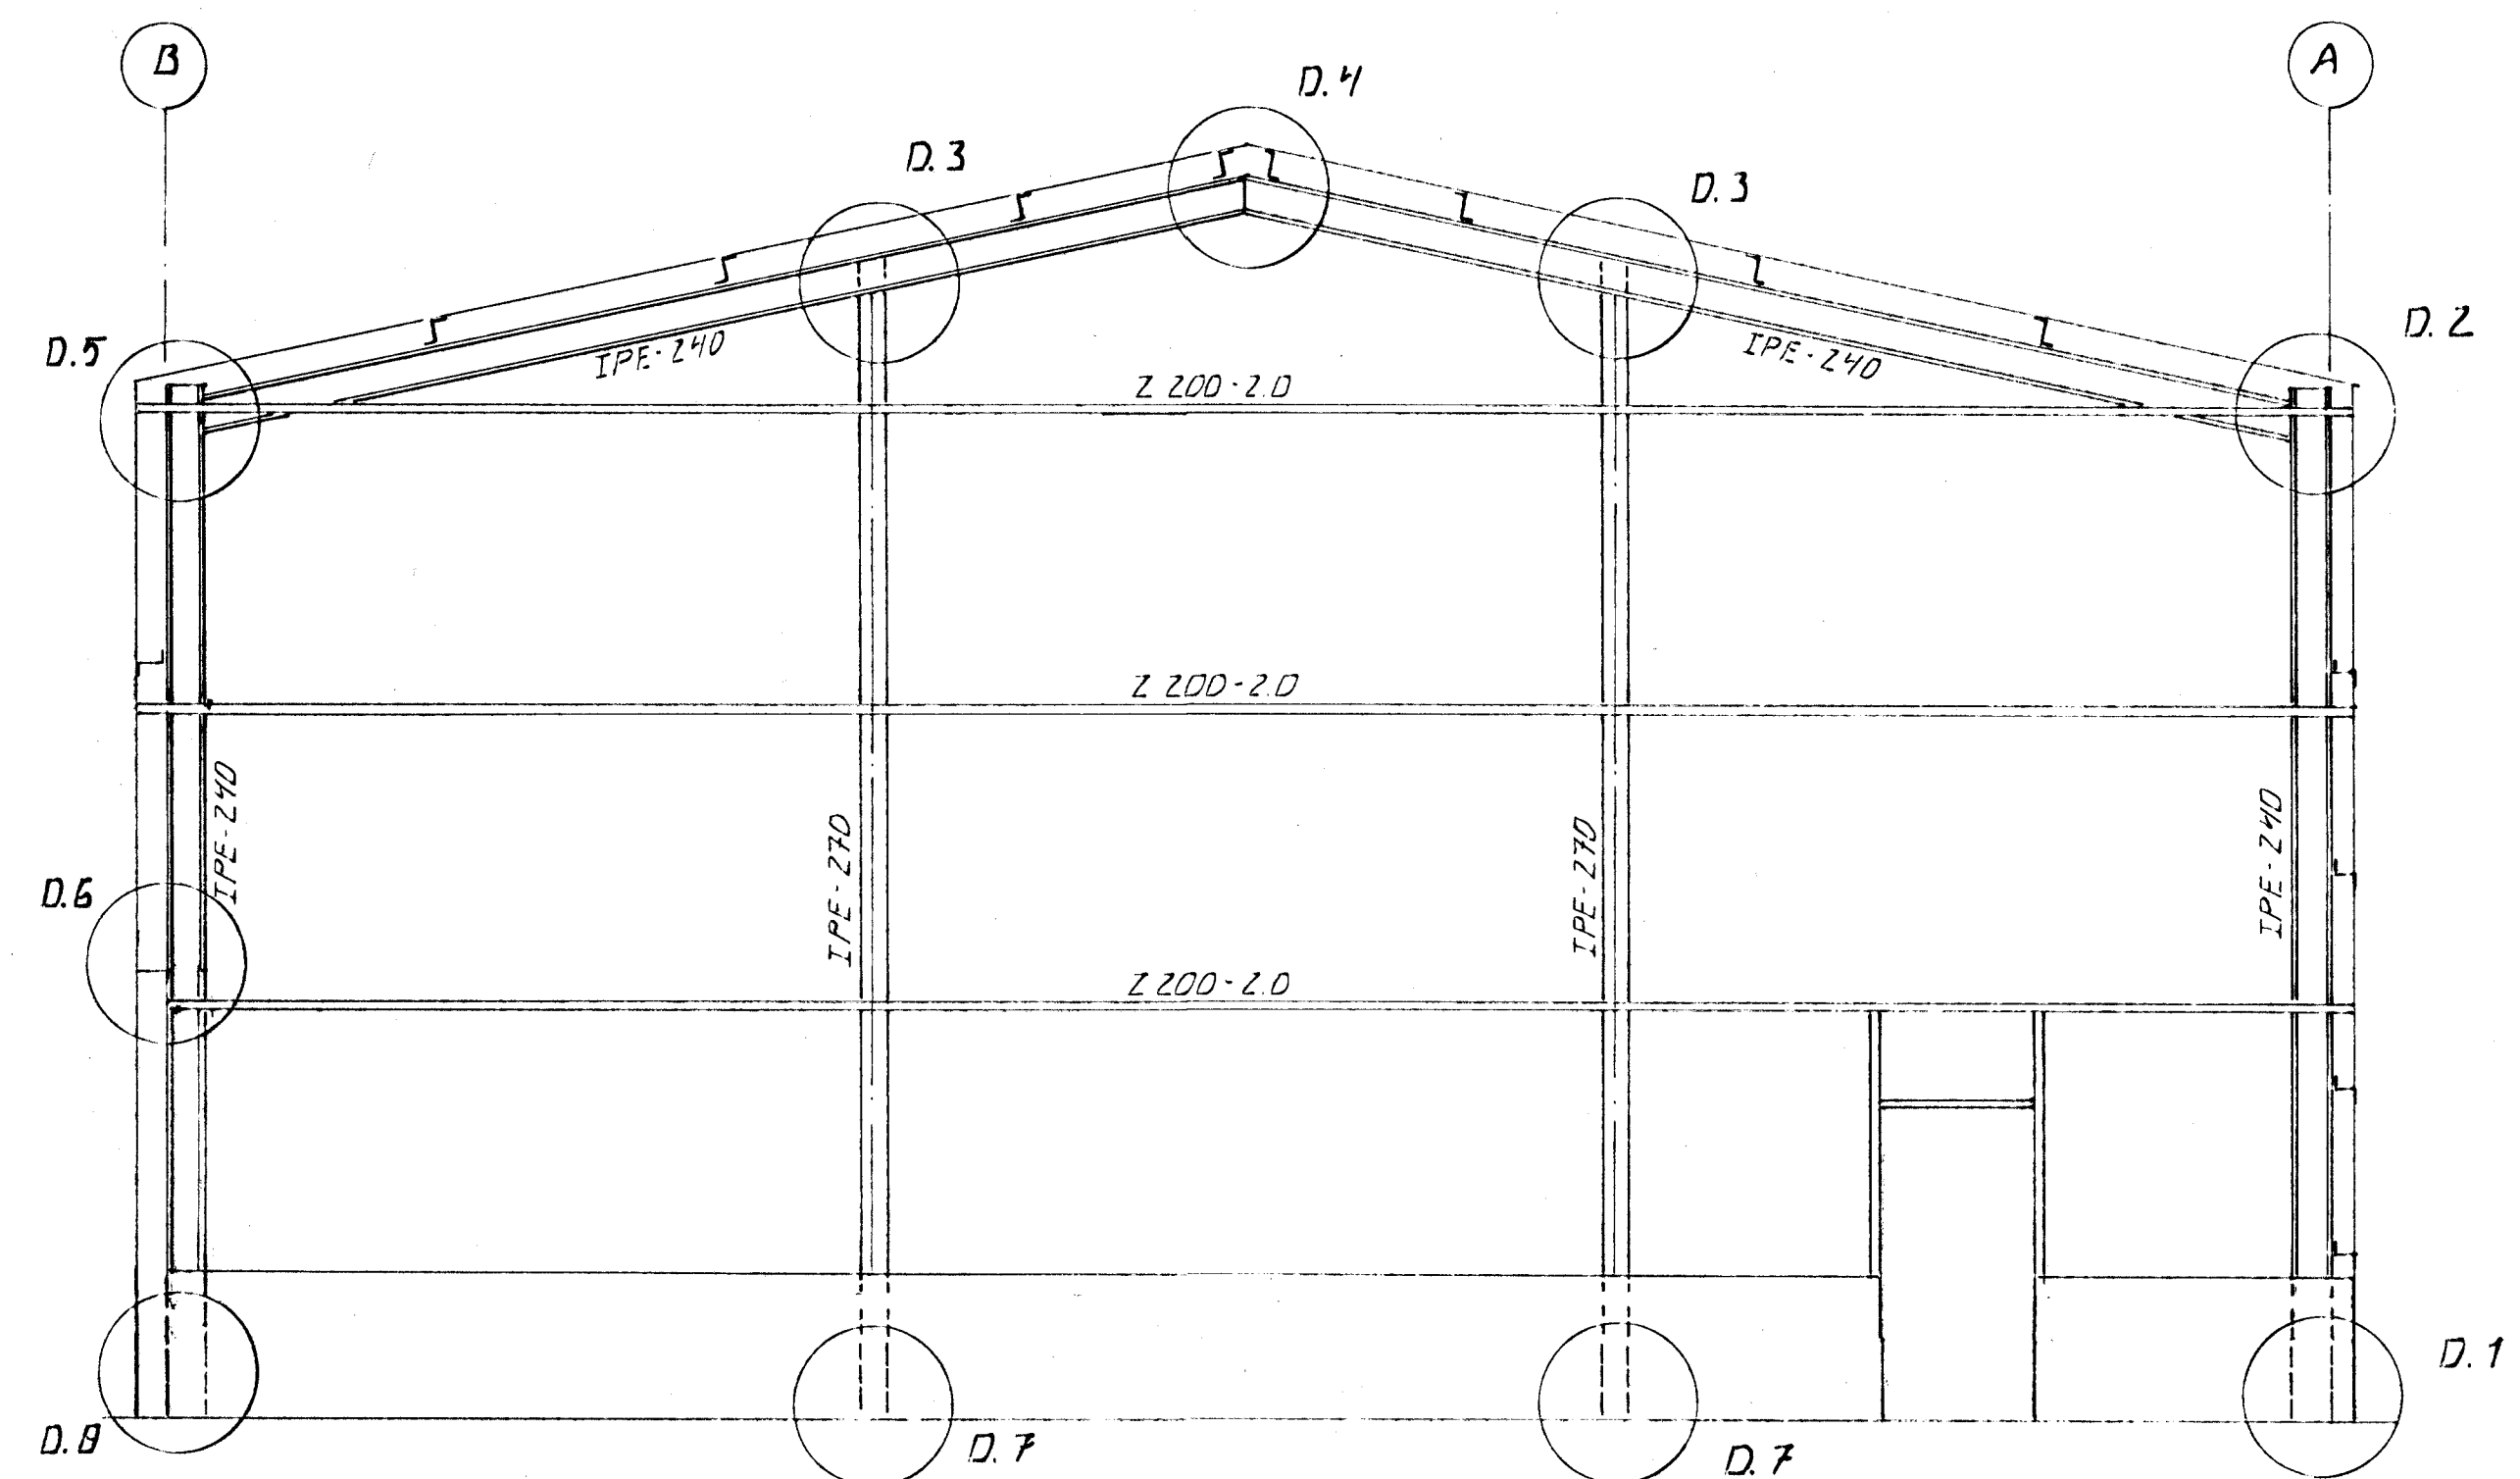

ASÚND, NORÐ-AUÐPURT, 1:50

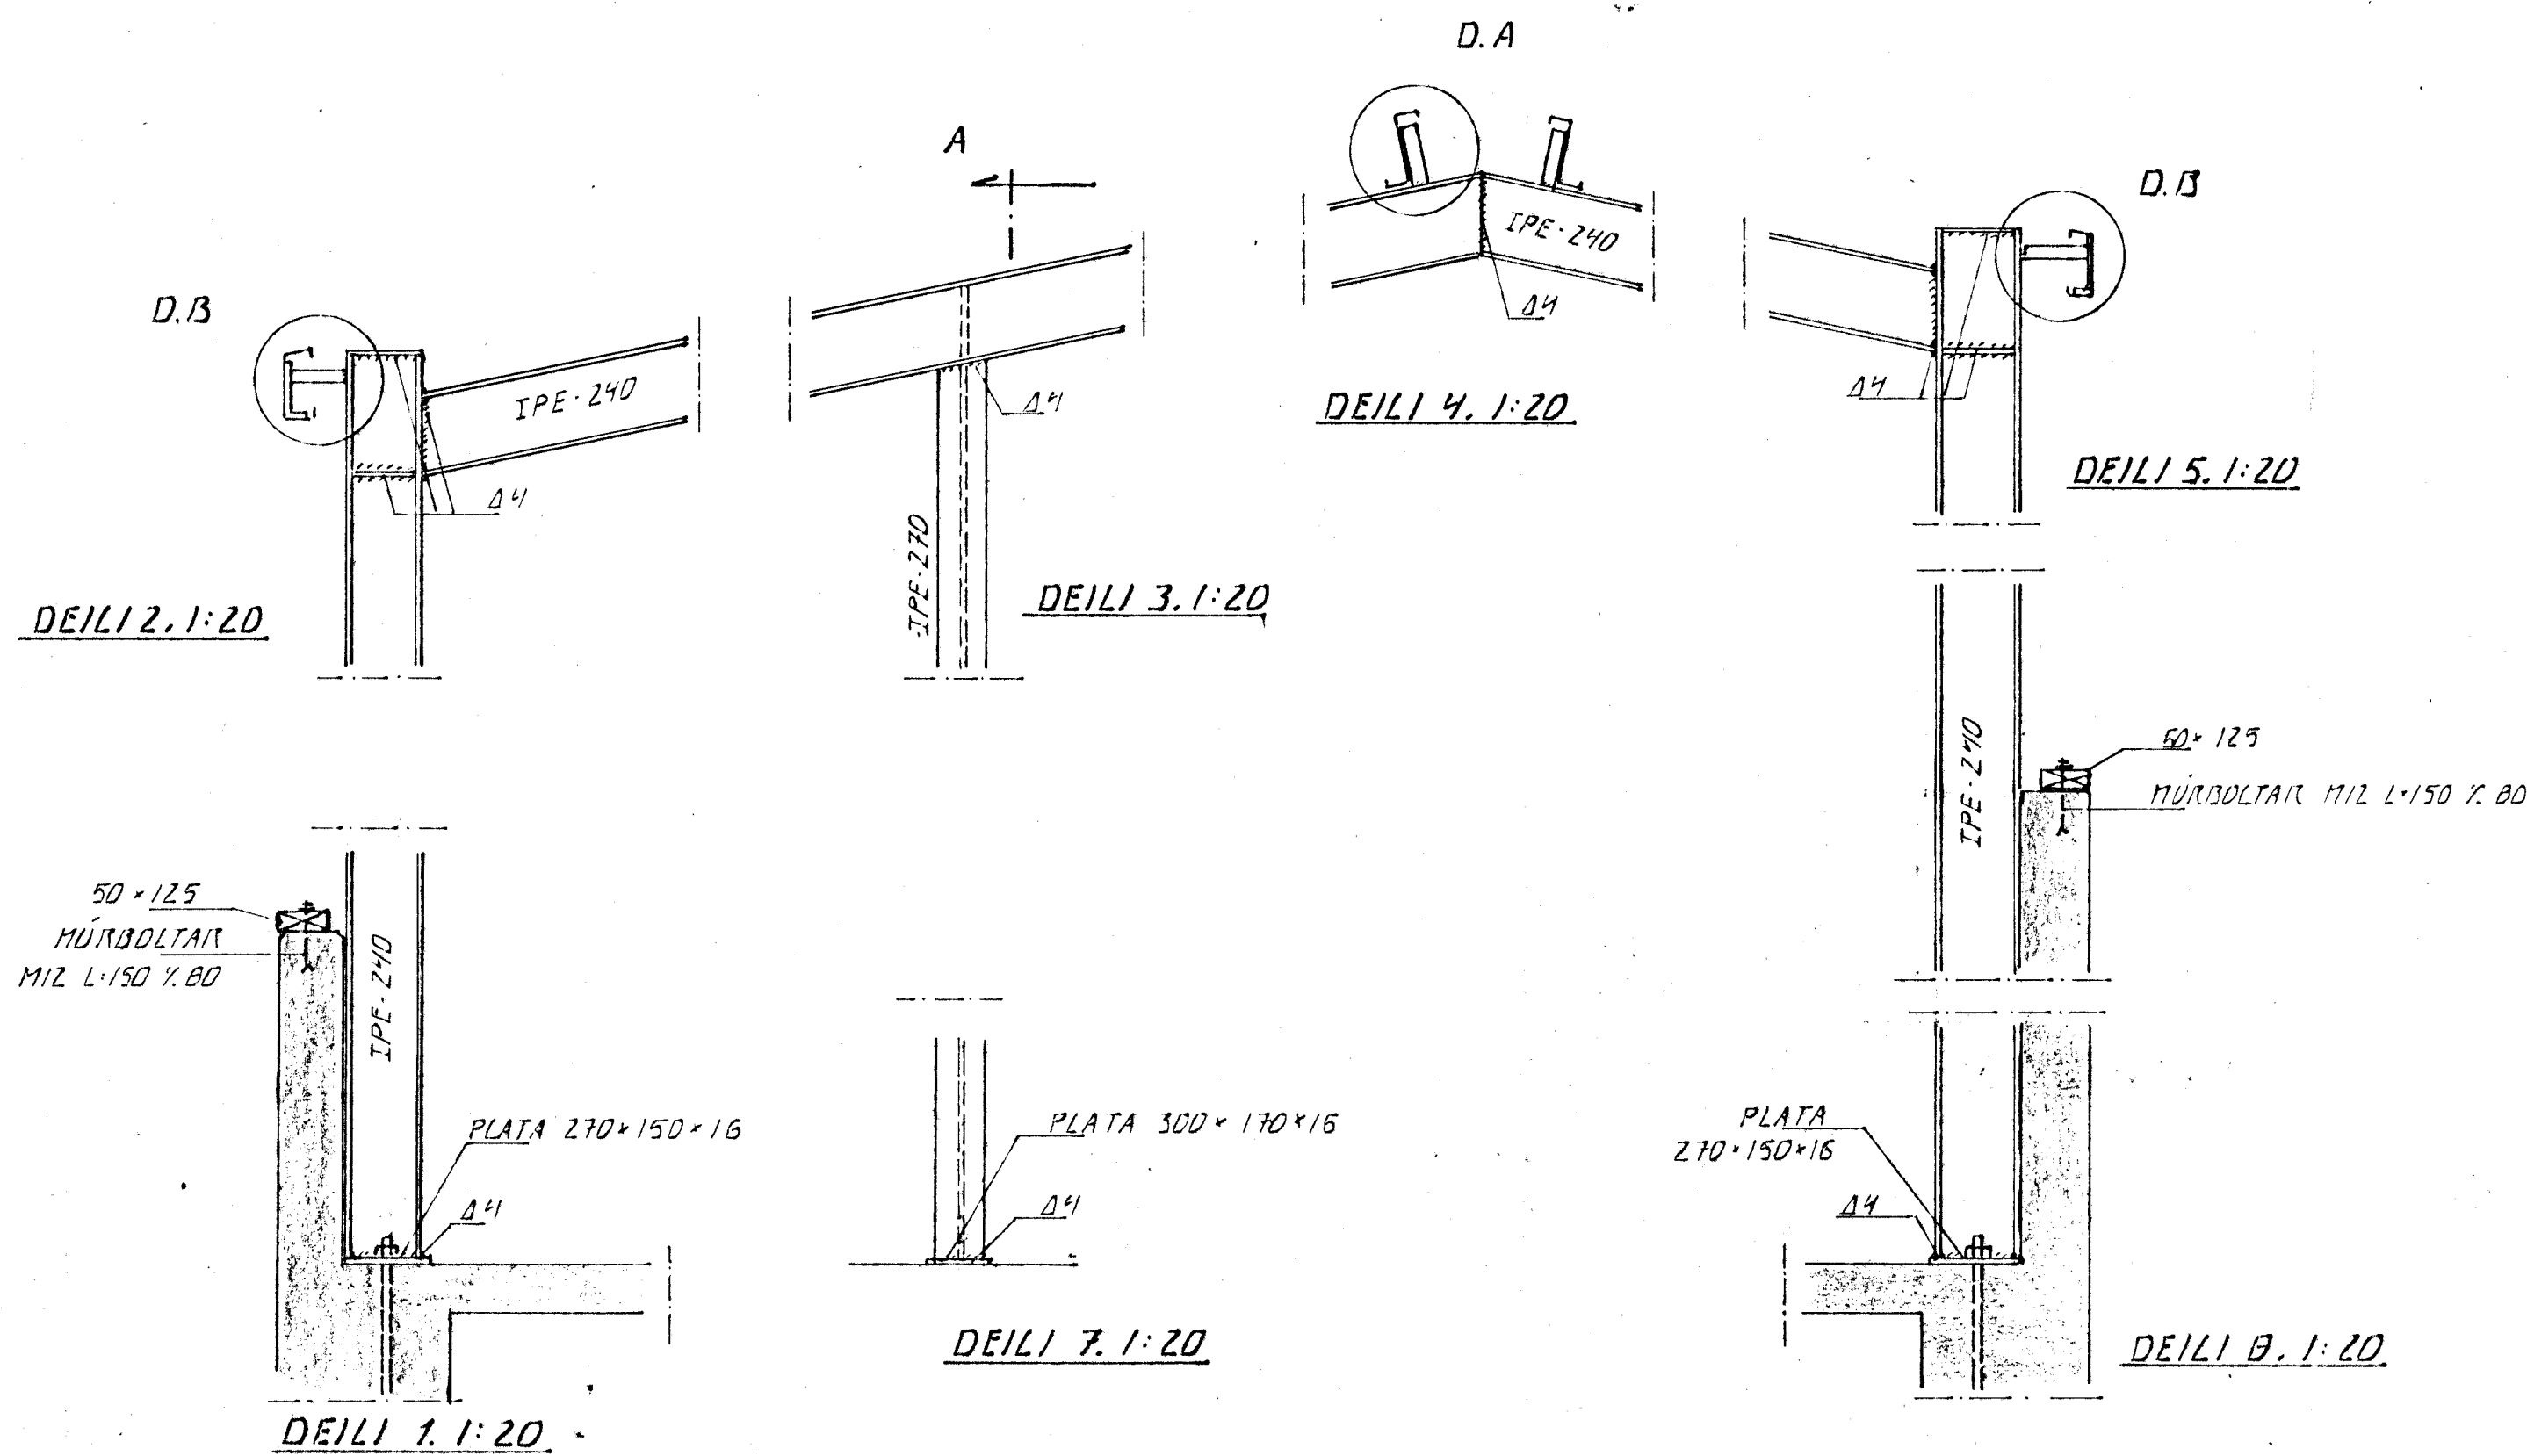

BR: DAGS. EÐLI BR. SIGN.

HVALEGGRAKBRÁVT 37
HAFNARFIRÐI

STÁLGRIND, VEGGIR.

DAGS. AGÚST 97
 VERK NR. 9735
 TEIKN NR. 1-05
 HANNAÐ 4.11.07
 TEIKNAD 4.11.

31 JULI 1998
 Sigurbjartur Halldórsson

YFIRFARIÐ