



GRUNNMYND:
MKV.: 1:200

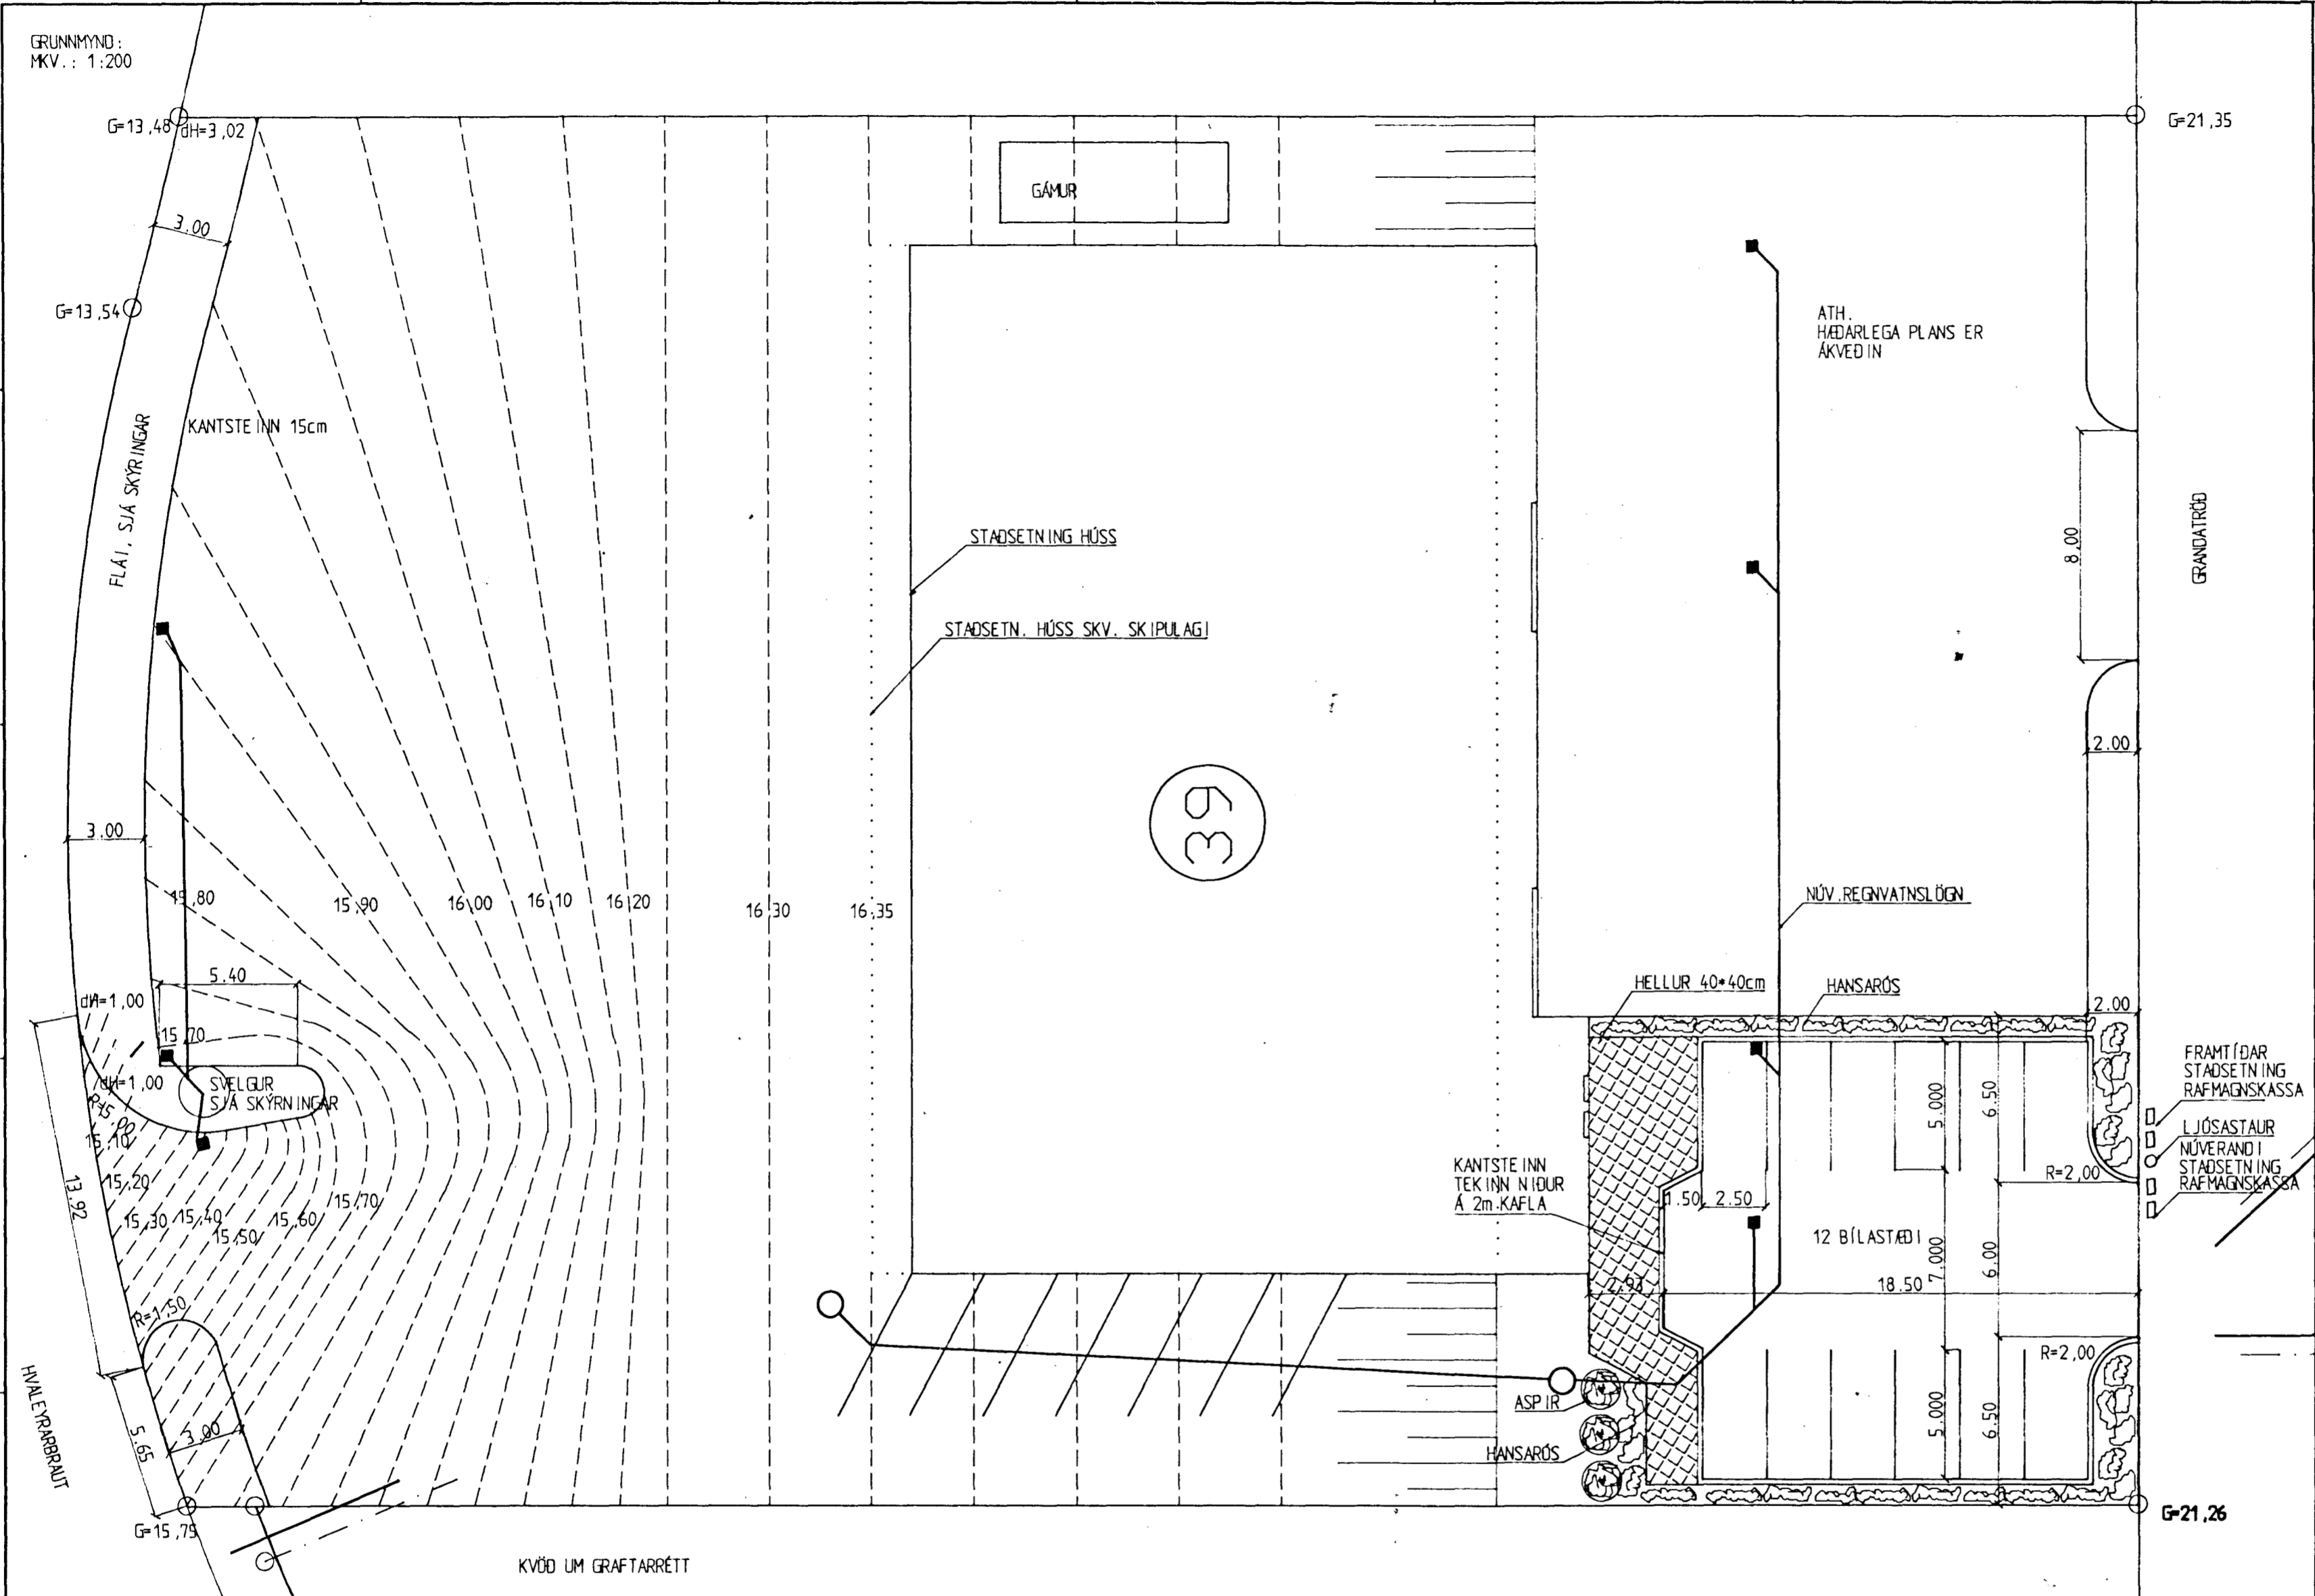

Byggingatúli trú Hafnarfjarðar
Algreitt þann
28 OKT. 1996
Sigurbjartur Halldórsson

23.10.1996
Erna Sveinsdóttir

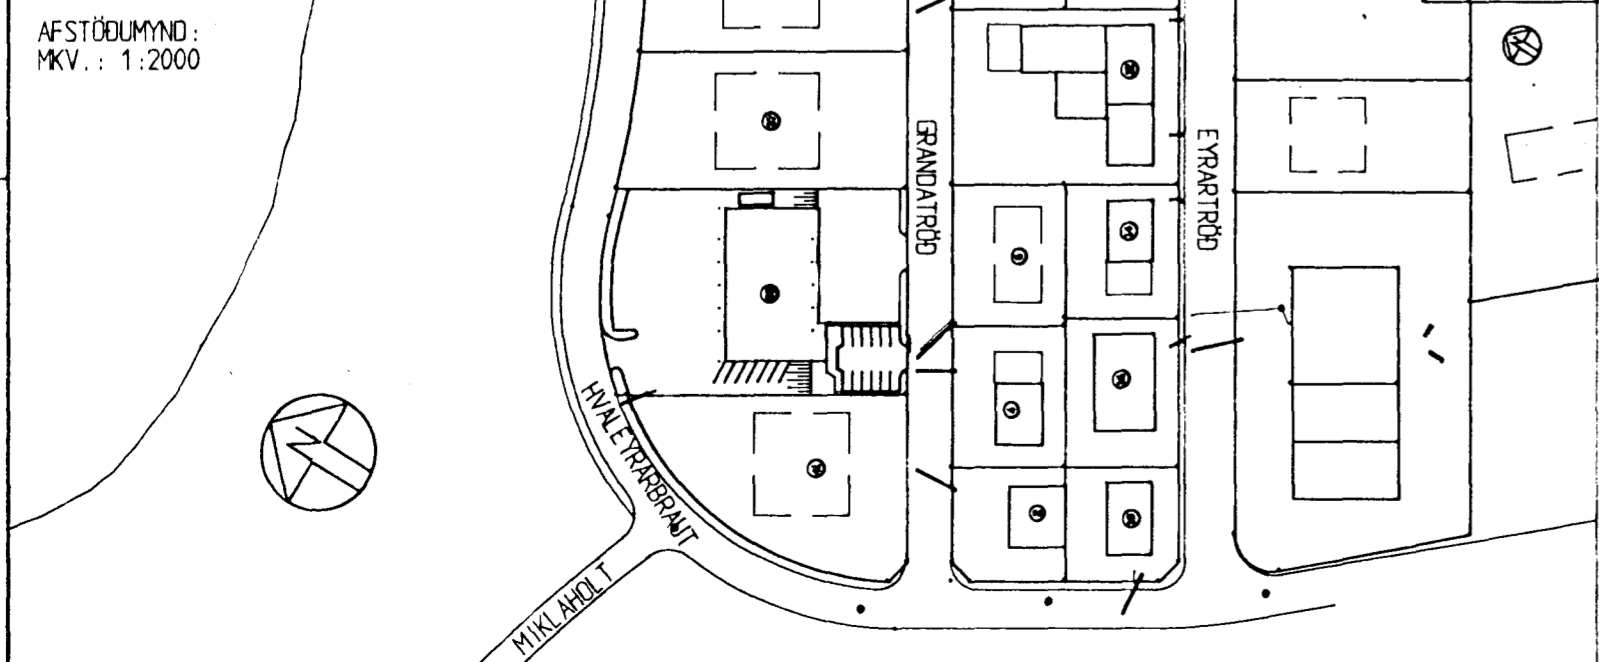

AFSTÖÐUMYND:
MKV.: 1:2000

SKÝR INGAR :

ÖLL MÁL ERU Í m NEMA AD ANNAD SÉ TEKID FRAM
NÍÐURFÖLL SKULU HAFNA SANDFANG MED STEYPTUM BOTNI
HÆÐ Á SANDFANGI UM 80 cm
FLÁI SKAL TEKINN UPP MED BÖGGLABERG
EDA SVÍPUÐU EFNÍ, SMURT SKAL YFIR MED MOLD UDB.
15cm OG TYRFT YFIR
SVELGUR SKAL VERA AMK. 3 m OG HJÚPADUR JARÐVEGSSÚK
SVO AD FÍNEFNI STÍFLI HANN EKKI

TEIKNING NR.:		BREYTINGAR:	
HVALEYRARBRAUT 39		Melikvarði:	Dags.:
HAFNARF IRÐI		1:200	Skýringar:
FRÁGANGUR LÓÐAR		1:2000	LF 120
UMFERÐ - FRÁRENSLI			
HÆÐARLEGA - LANDSLAG			
Erna Sveinsdóttir Tæknifræðingur			
Hlíðarbraut 8, 220 Hafnarfjarði Sími: 565 0831			