Byggingarfulltrúi samþykkir erindið.

15 NÓV. 2002

Bent skal á að samþykkt þessi verður ekki virk, fyrr en eftir skráningu eignaskiptayfirlýsingarinnar hjá Fasteignamati ríkisins og þinglýsingu hennar.

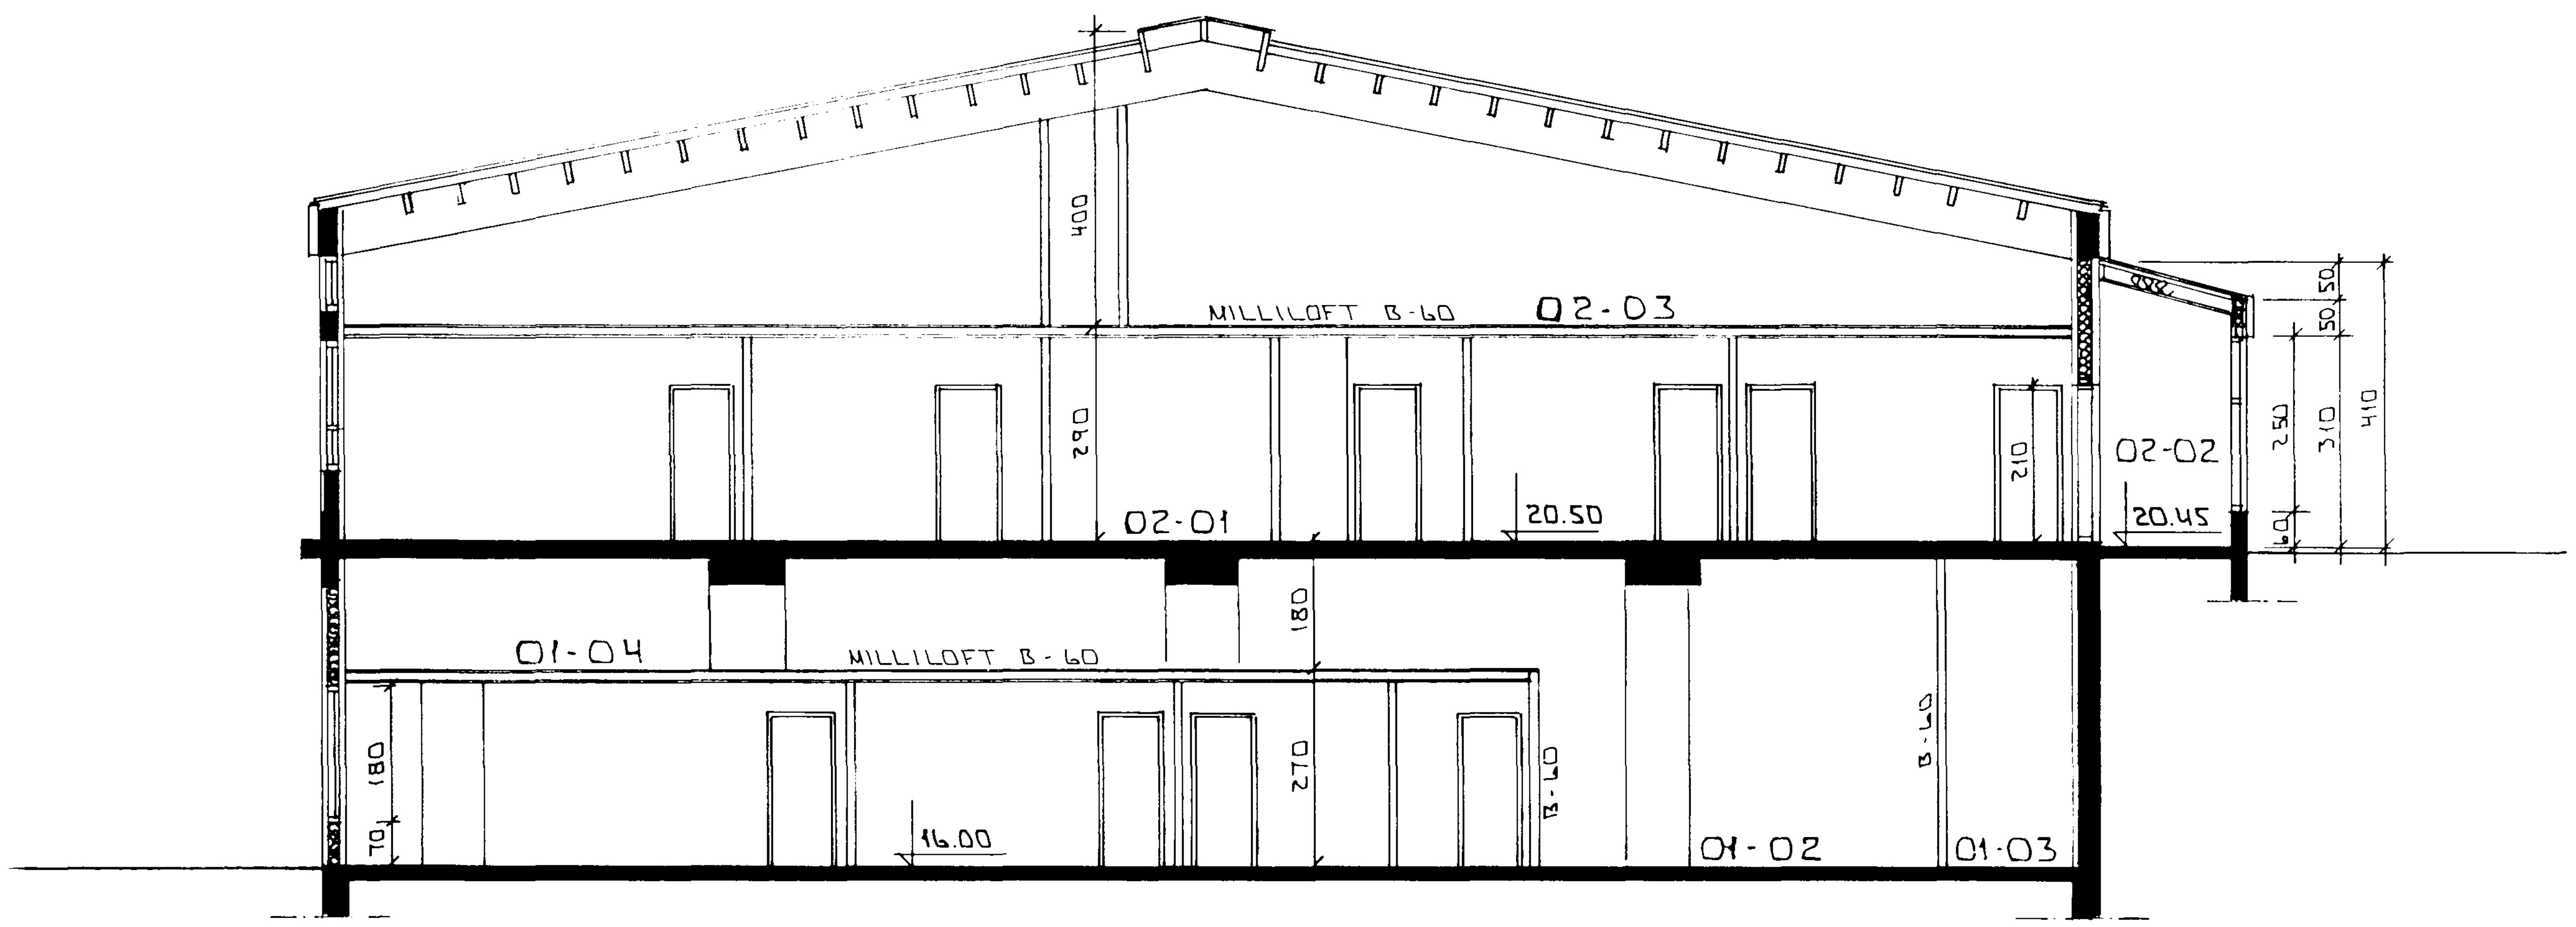

SNIÐ 1-1 · 1:100

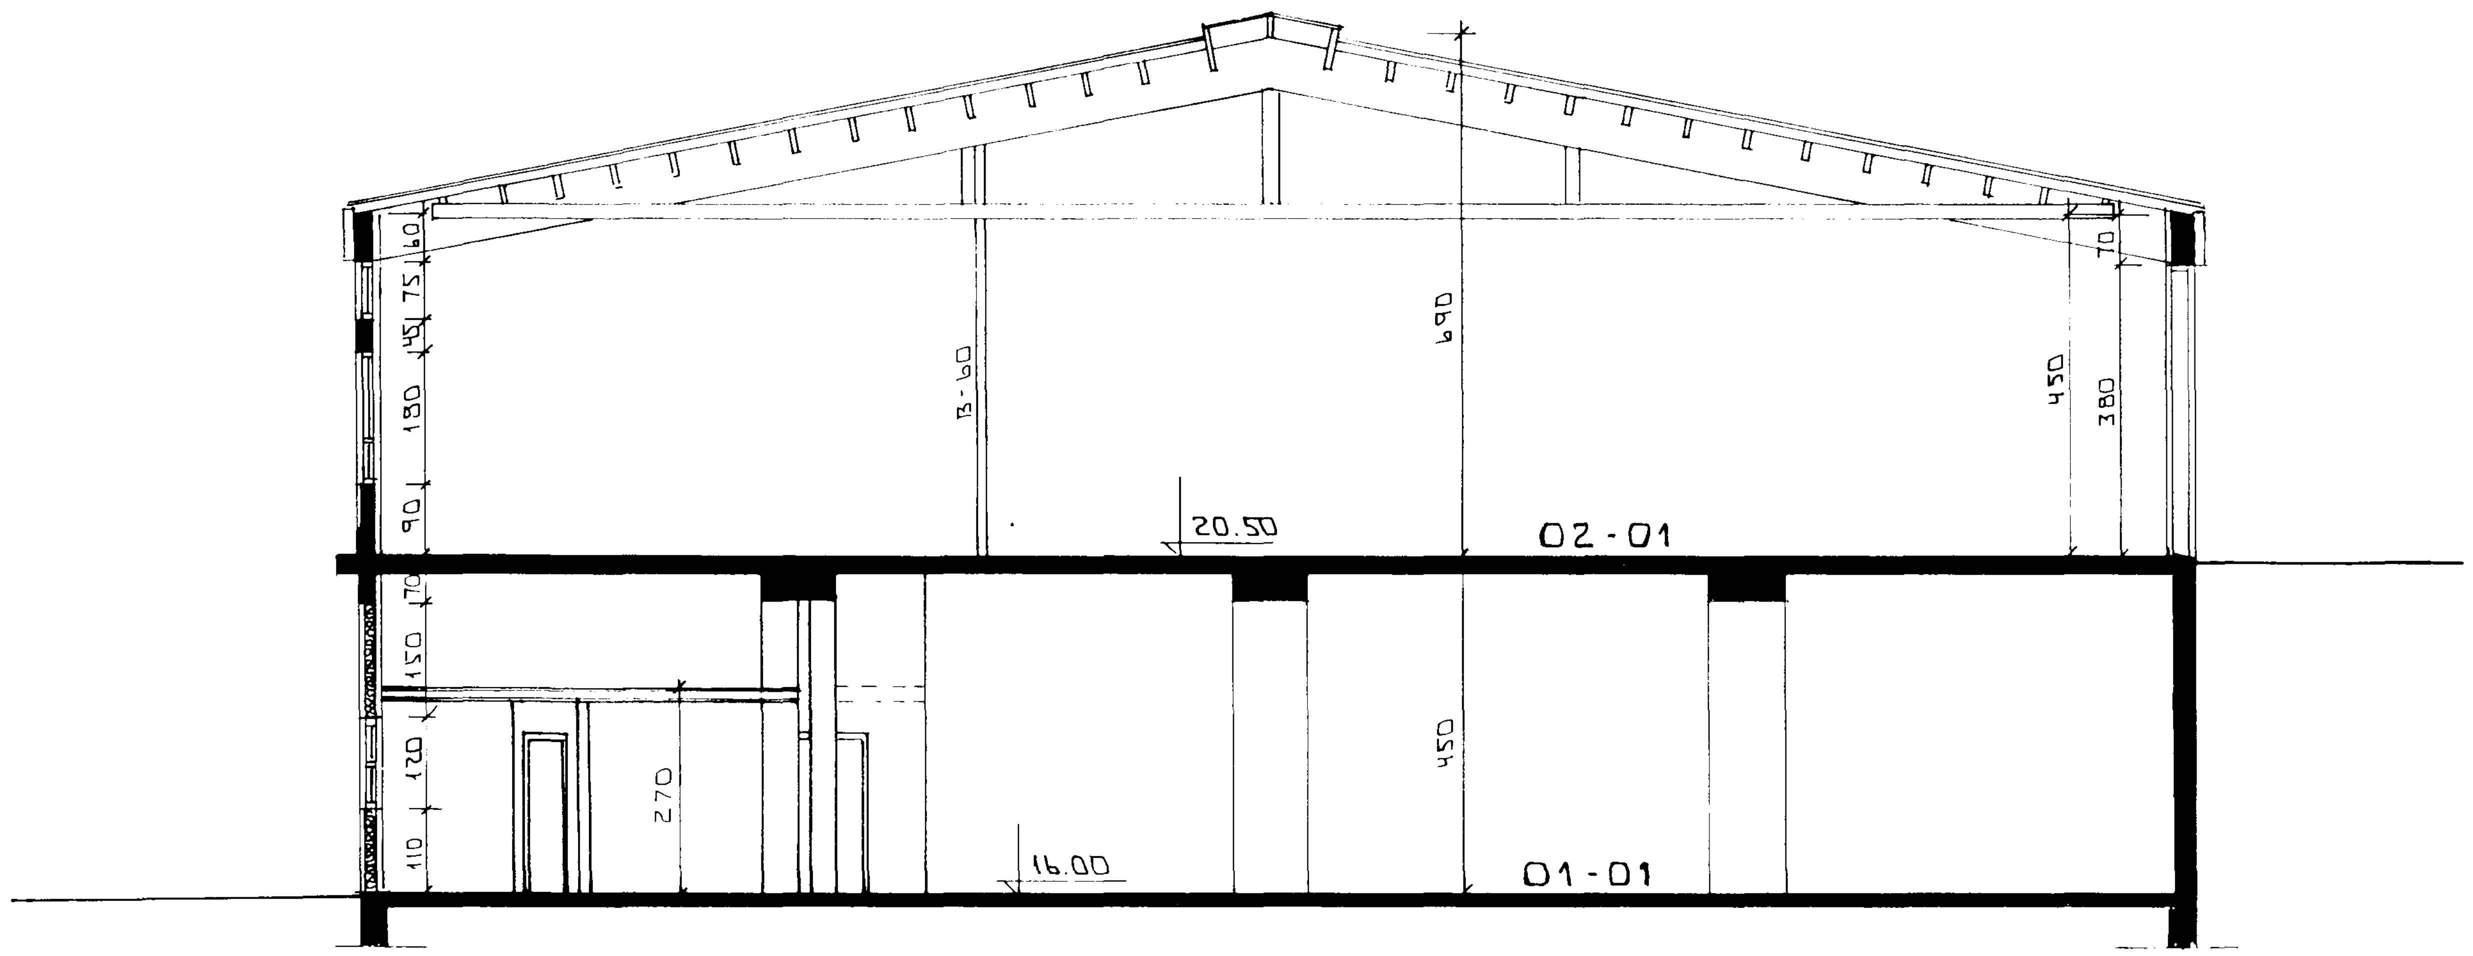

SNIÐ 2-2 · 1:100

HÚS ÁÐUR TEIKNAÐ AF KRISTJÁNI ÓLASYNI ARK.FAÍ Í FEB 1992.

SKÝRINGAR SJÁ BL. NR. 0-01.

BR:	DAGS.	EÐLI BR.	SIGN.
02	OKT. 02	BÆTT VIÐ SKRÁNINGANE.	
01	APRÍL 02	SNIÐI 2-2 BREYTT	

HVALEYRARBRAUT 39 HAFNARFIRÐI

SNIÐ

MKV · 1:100
DAGS. MARS '98
VERK NR. 9205
TEIKN NR. 0-05
HANNAÐ
TEIKNAÐ
YFIRFARIÐ

TÆKNIÞJÓNUSTA SIGURÐAR ÞORLEIFSSONAR ehf
STRANDGÖTU 11 · 220 HAFNARFJÖRÐUR · SÍMI 555 4255 · FAX 565 2875