



Byggingarfulltrós
 samb. Akur veg 157
 15. NOV. 2007
 Þessi skýringarfulltrós veitir vottun um
 verk, fyrir og eftir hönnuðu byggingar-
 yfirlýsingarinnar. Hjúf. Þróttarmátt
 náðins er fjórðungið þetta.

KAP

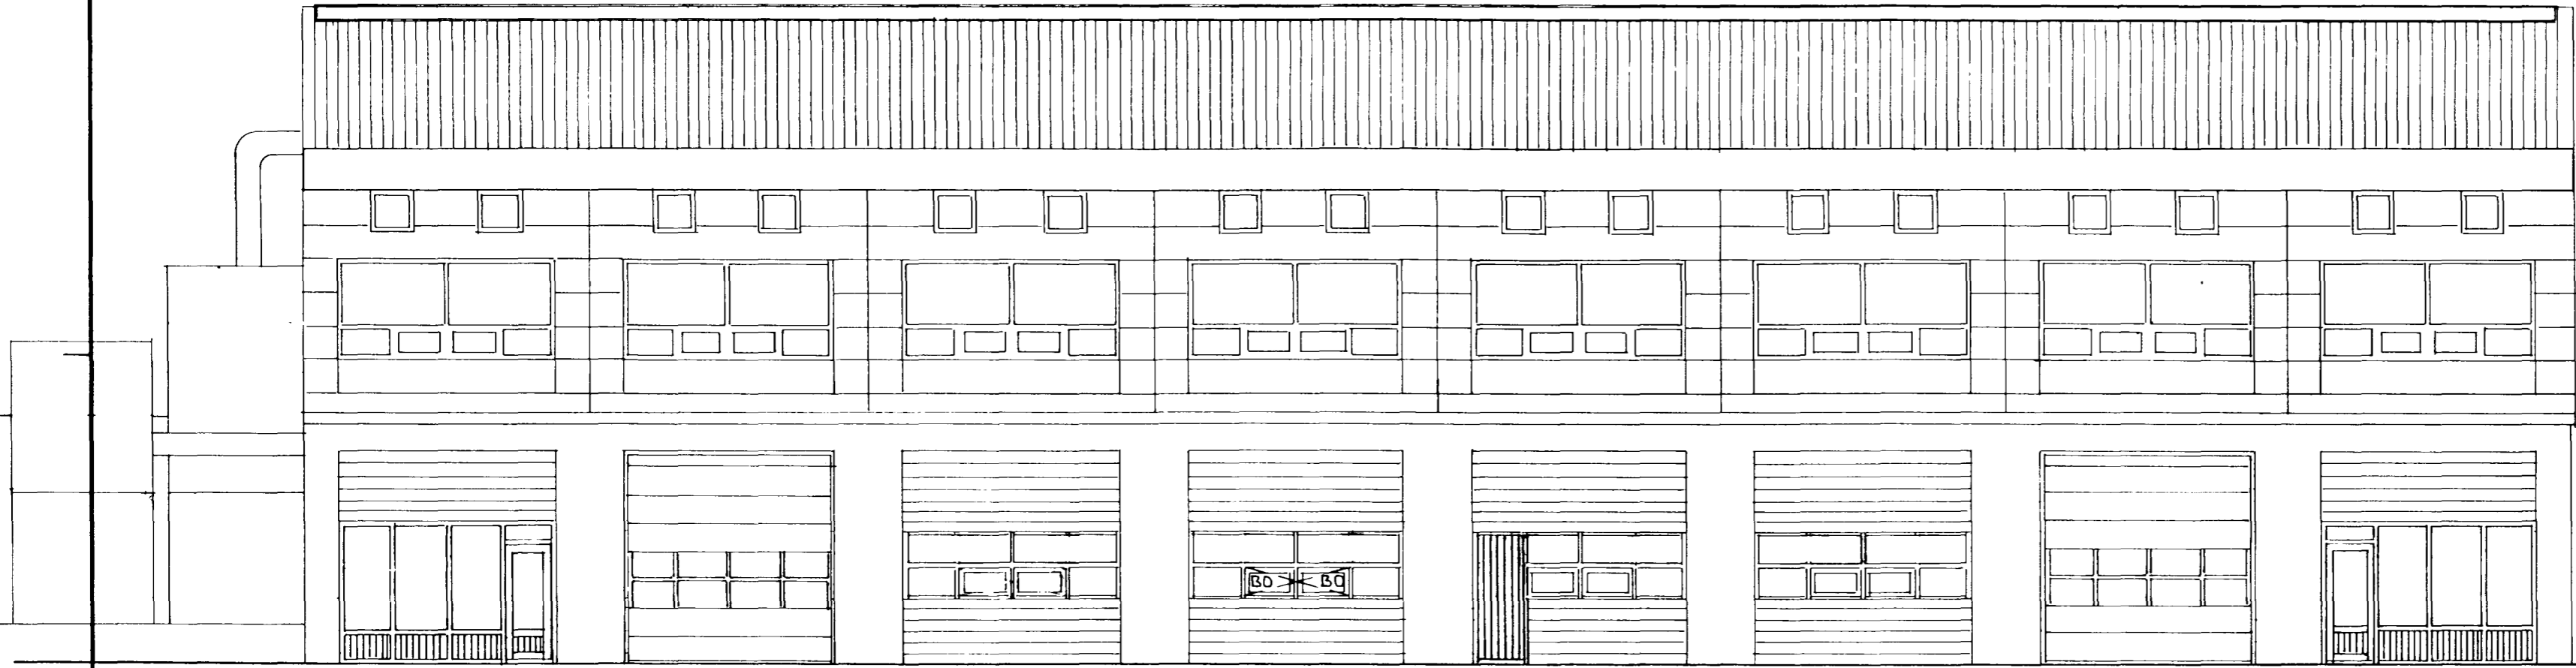

NORÐUR

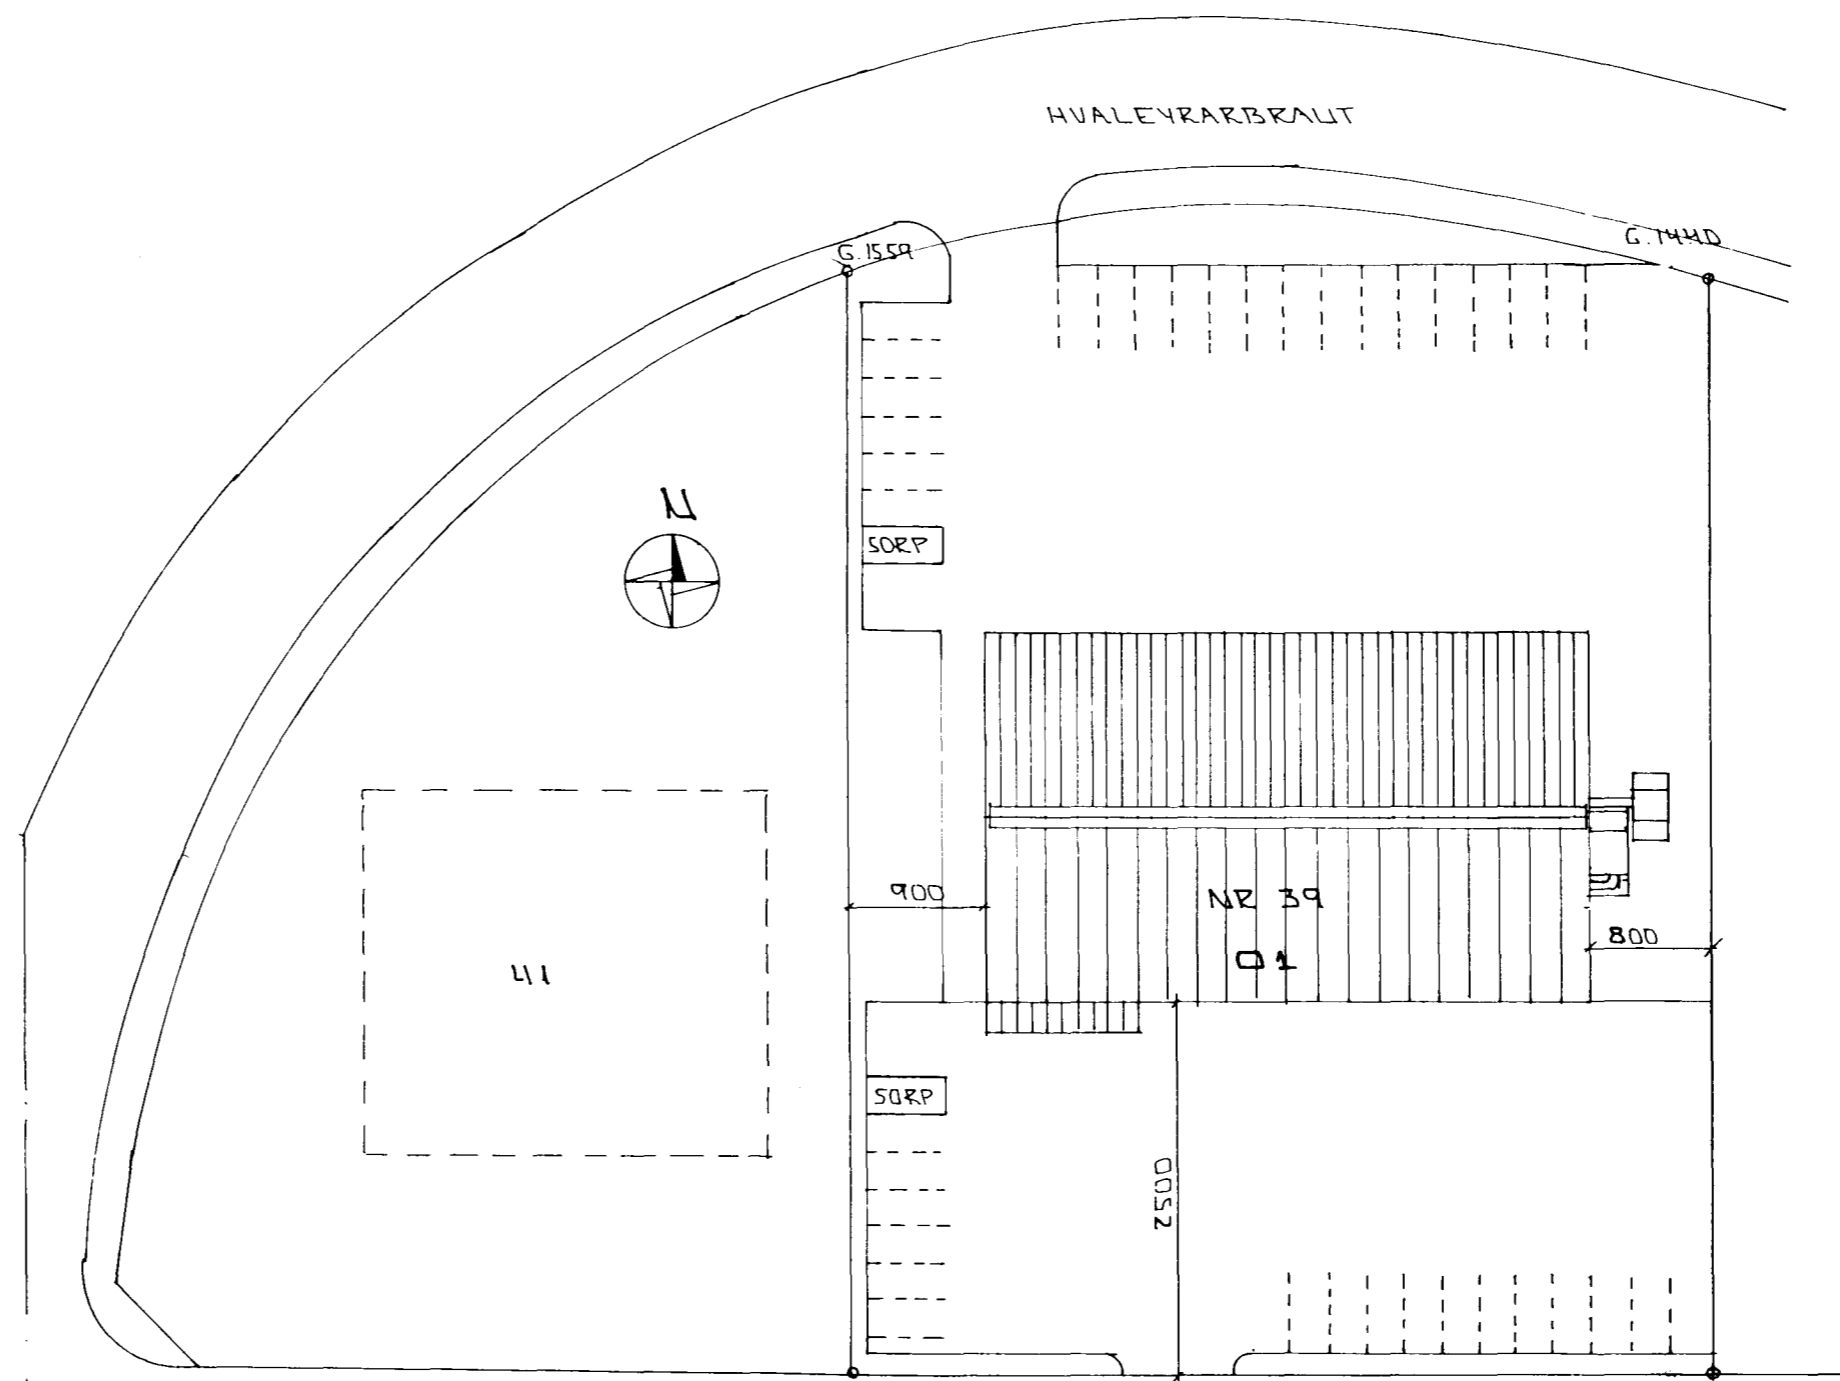

HÚS ÁÐUR TEIKNAD AF KRISTJÁNI
 ÓLASYNI ARK.FAÍ 1 FEB. 1992.

SKÝRINGAR SÁ BL. NR 0-01

- 03 APRÍL 02 HURÐAROPUM I HÆÐ BR. *GH*
- 02 MAÍ 98 FAKGLUGGI *GH*
- 01 APRÍL 97 HURÐAROPUMR Á 1 HÆÐ *GH*
- BR: DAGS. EDLI BR. SIGN.

HVALEYRARBRAUT 39
 HAFNARFIRÐI

ÚTLIT - AFSTÖÐUMYND

MKV x 1 : 100
 DAGS. NÓV '96
 VERK NR. 9205
 TEIKN NR. 0-06
 HANNAÐ
 TEIKNAR *GH*
 YFIRFÁND

AFSTÖÐUMYND x 1 : 500

GRANDATRÖÐ