


Byggingarfulltrúi  
samþykkt er orðið.

15. APRÍL 2002


Þessi skal á að samþykki þessu er ekki  
virk, fyrr en eftir skráningu eignaskipta-  
yfirlýsingarinnar hjá Fastignamat-  
ráðgjöf og þinglýsinga þessum.

AP


HÚS, ÁÐUR TEIKNAD AF KRISTJANI  
OLASVANI ARK.FAÍ 1. FEB. 1992.

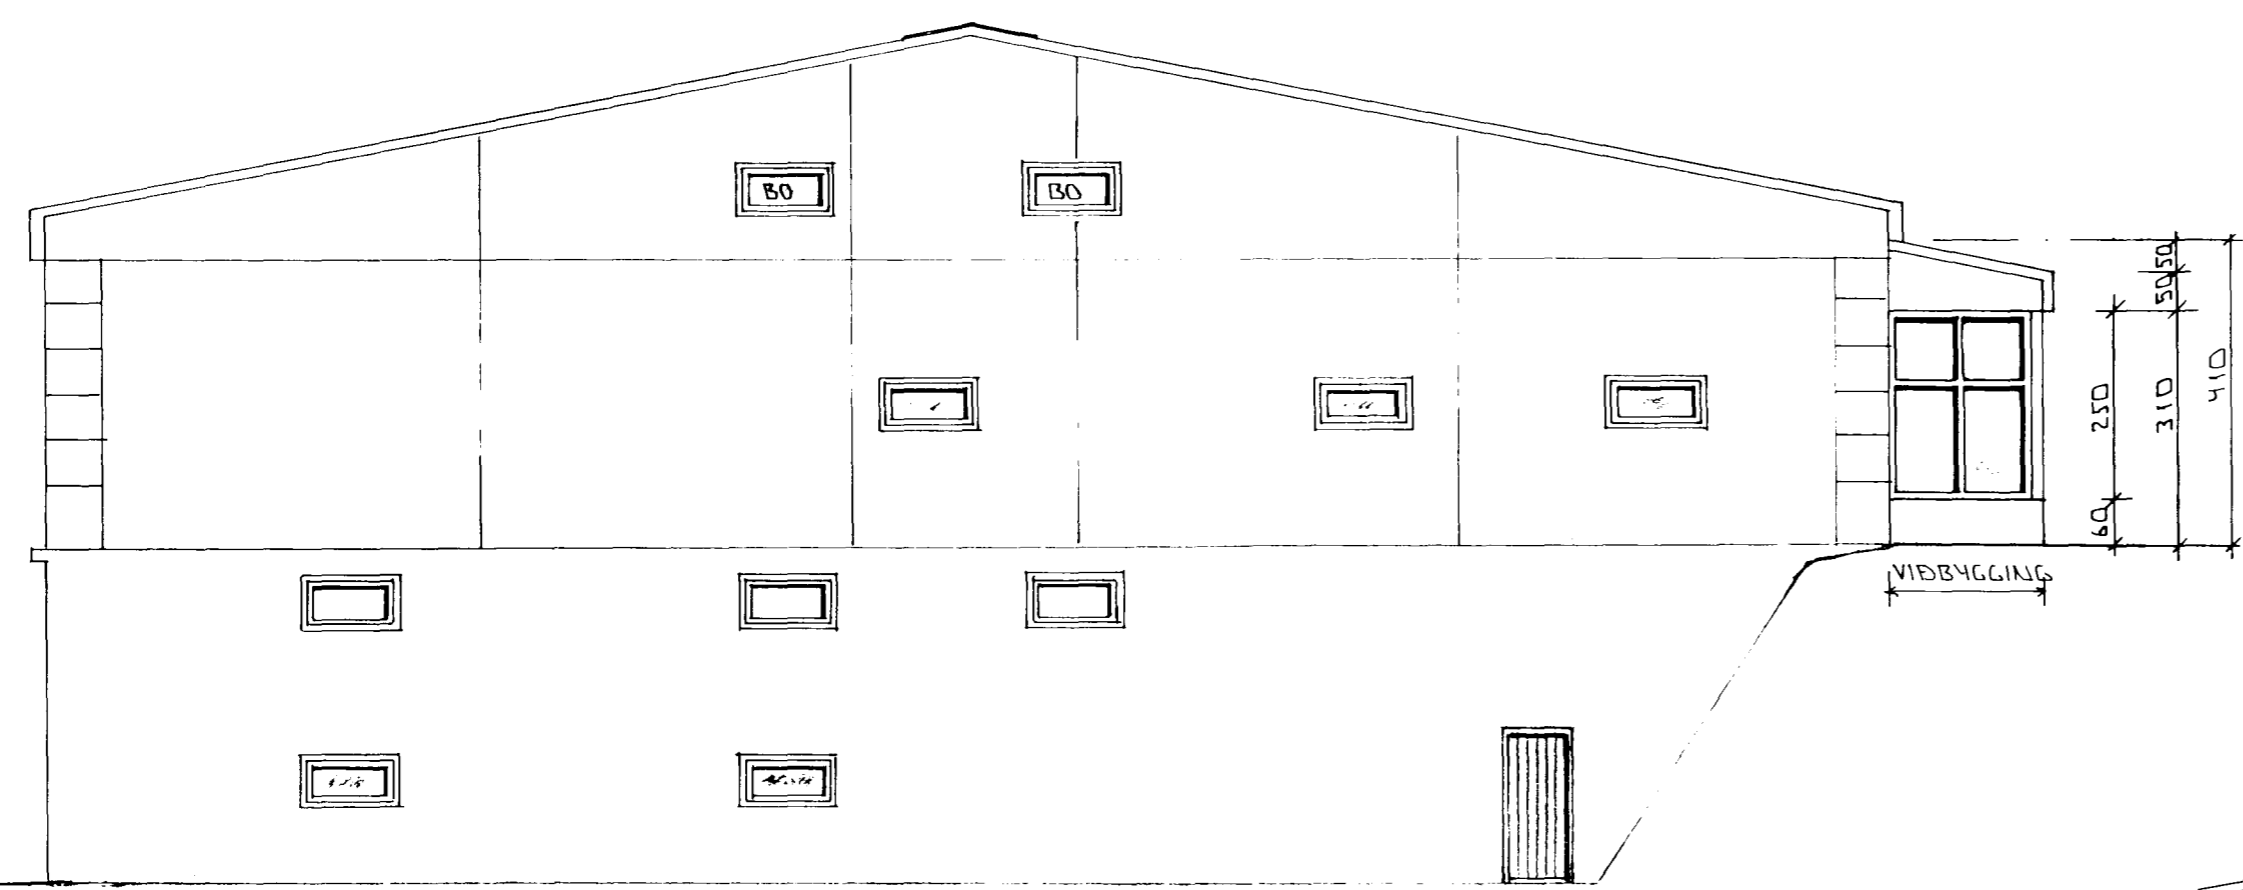

VESTUR

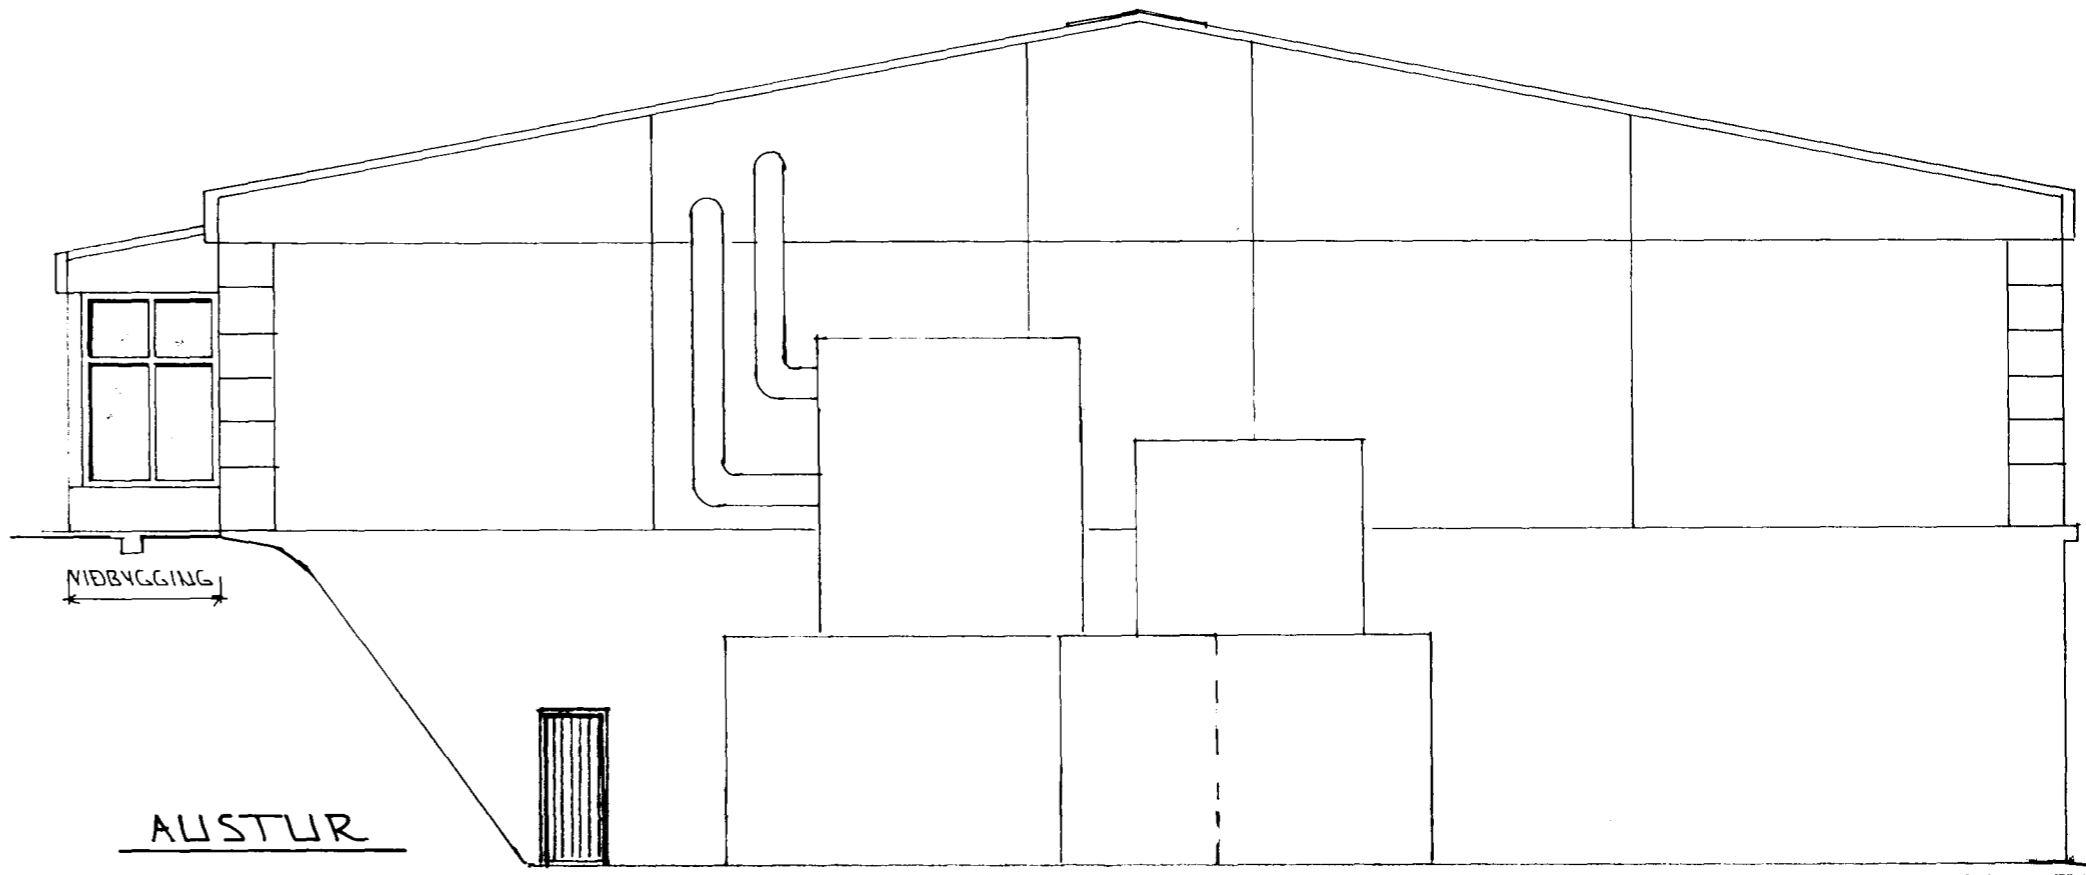

AUSTUR

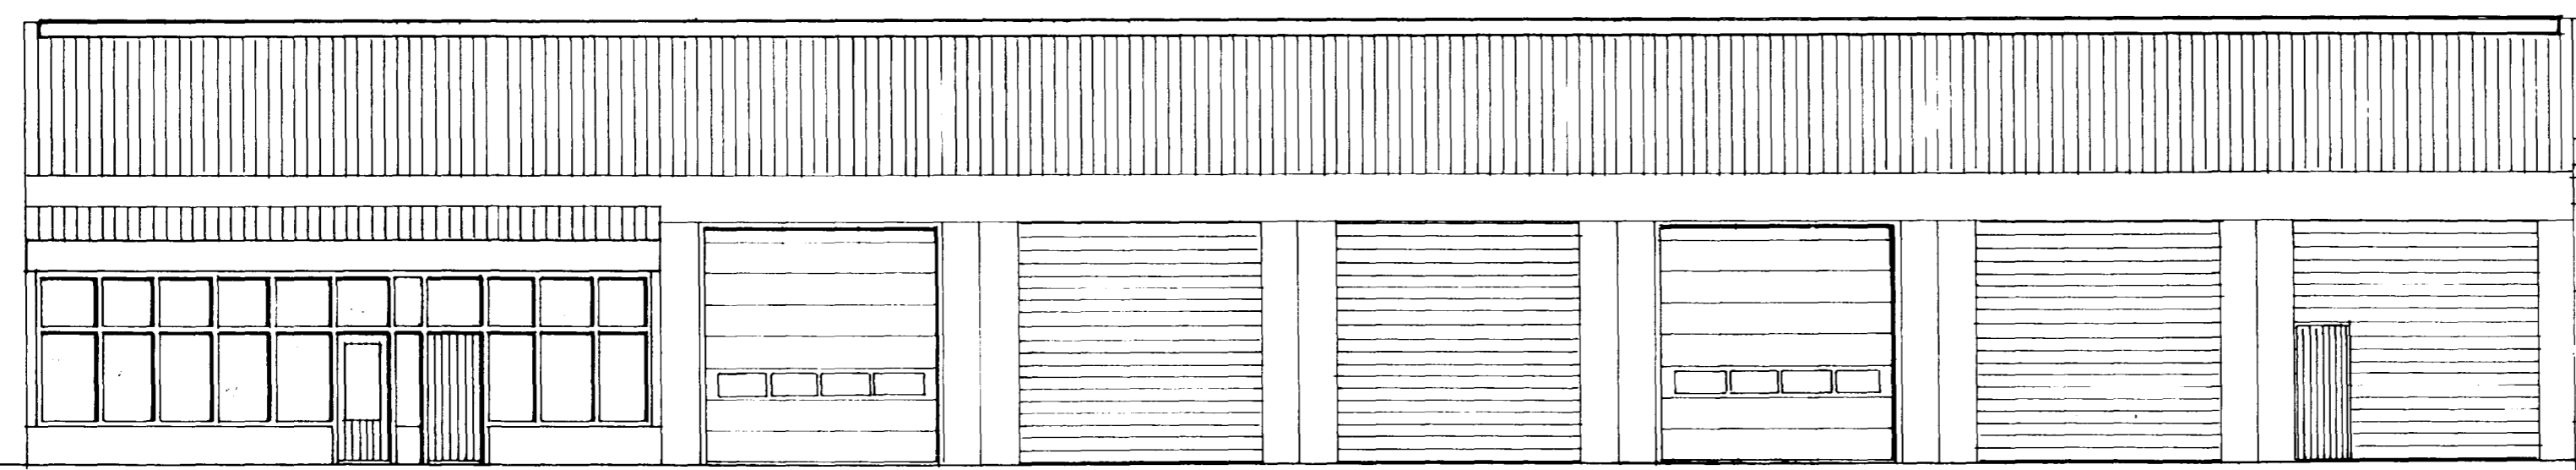

SUÐUR

03	OKT. 02	ÚTGÖNGUHUÐIR Á GAFLA	GH
02	MAÍ '98	ÞAKGLUGGI. ÚTGÖNGUHUÐ.	GH
01	APRÍL '97	BEIT VÍÐ GLUGVIM Á VESTURGAFL	GH
BR:	DAGS.	EDLI BR.	SIGN.

HVALEYNARBRAUT 39  
HAFNARFIRÐI

ÚTLIT

NKV \* 1 : 100  
DAGS. SEPT '96  
VERK NR. 9205  
TEIKN NR. 0 - 07  
HANNAD  
TEIKNAD GH  
YFIRFARIÐ

**TSP** TÆKNIÞJÓNUSTA  
**SIGURÐAR ÞORLEIFSSONAR ehf**  
STRANDGÖTU 11 - 220 HAFNARFJÖRÐUR - SÍMI 555 4255 - FAX 565 2875