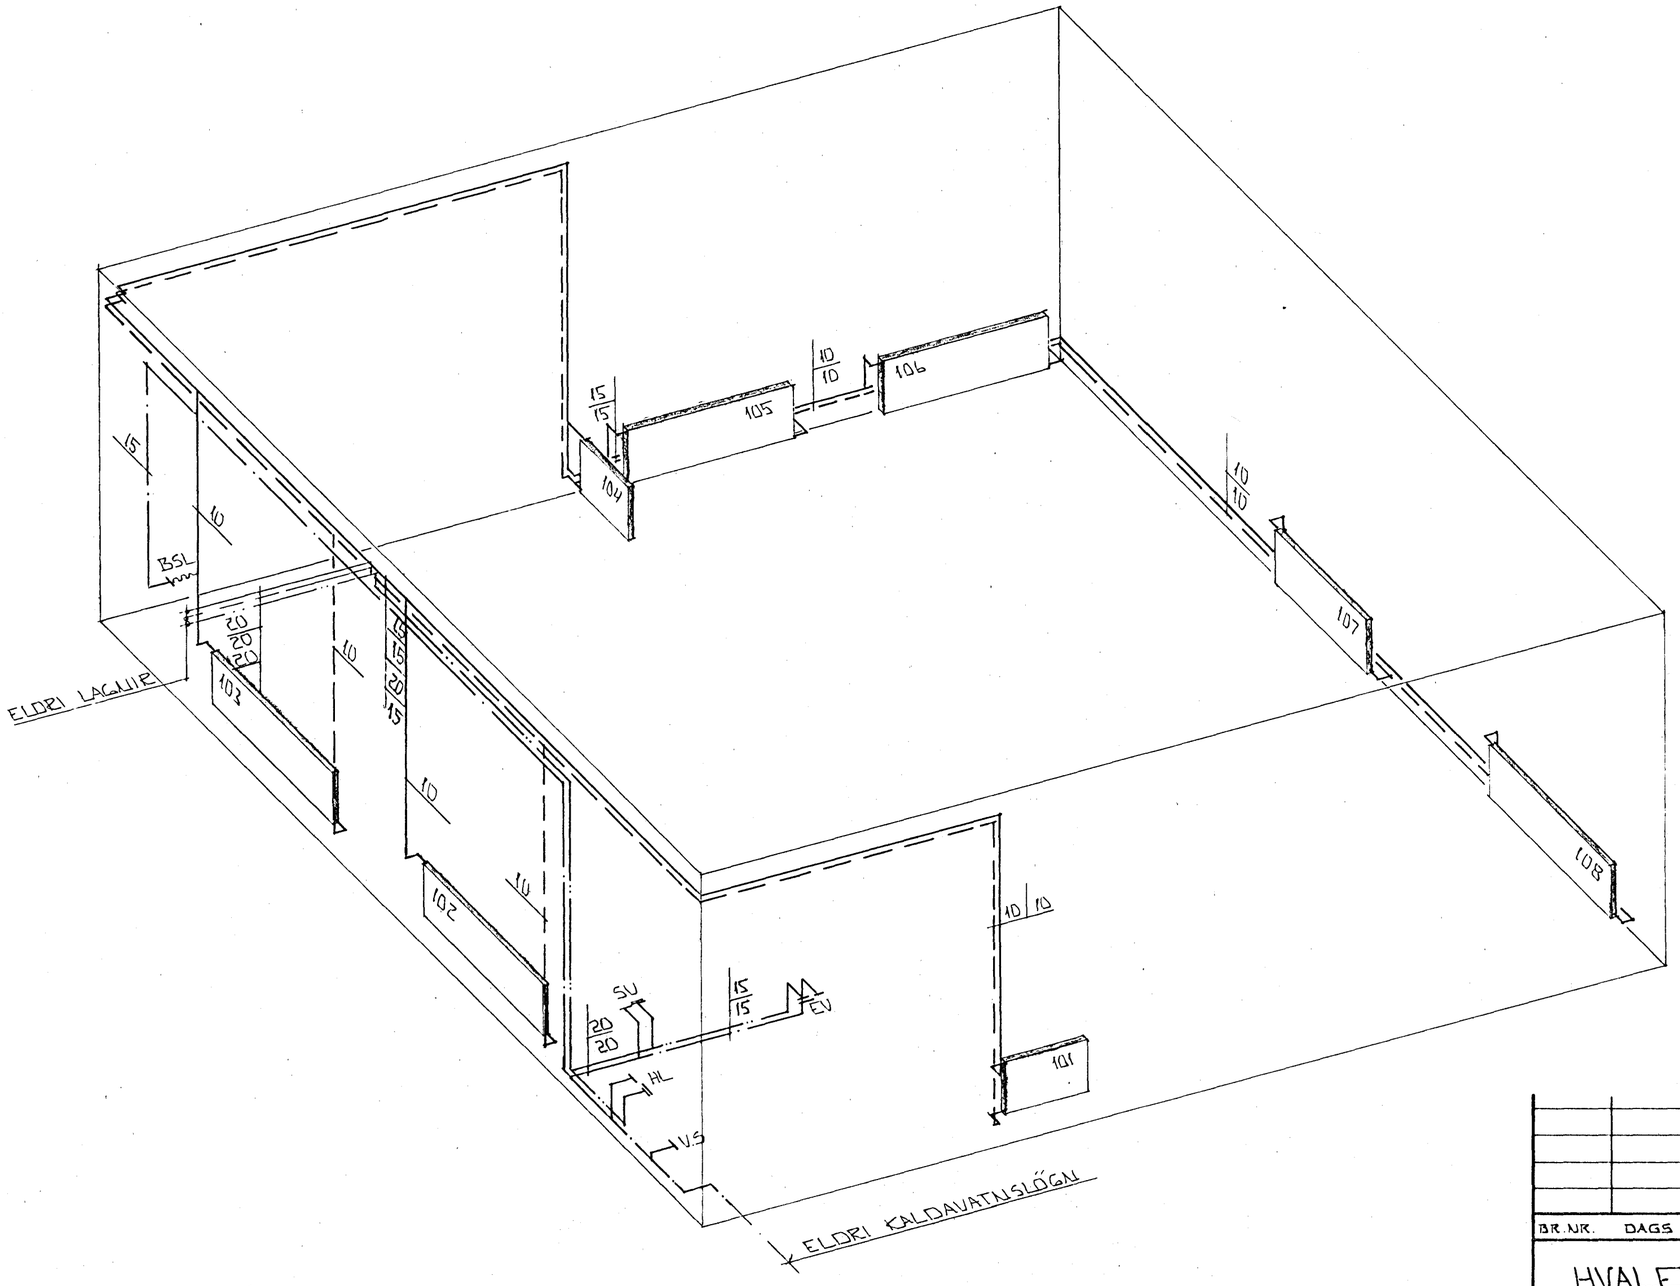

RÚMMYND 1 1:50

15 DEC 1992

BR.NR.	DAGS	EÐLI BREYTINGAR	SIGN.

HVALEYRARBRAUT 3 HAFNARFIRÐI

RÚMMYND - HITA OG VATNSLAGNA

MÆLIKV. 1 1:50

DAGS. DES. '92

HANNAÐ

TEIKNAÐ GH

VERK NR. 9267

BLAÐ NR. 2-02

SIGURÐUR ÞORLEIFSSON TÆKNIFRÆÐINGUR F.T.F.I.
STRANDGÖTU 11 HAFNARFIRÐI SÍMI 54751/54255