


AFSTÖÐUMYND  
MKV. 1:500

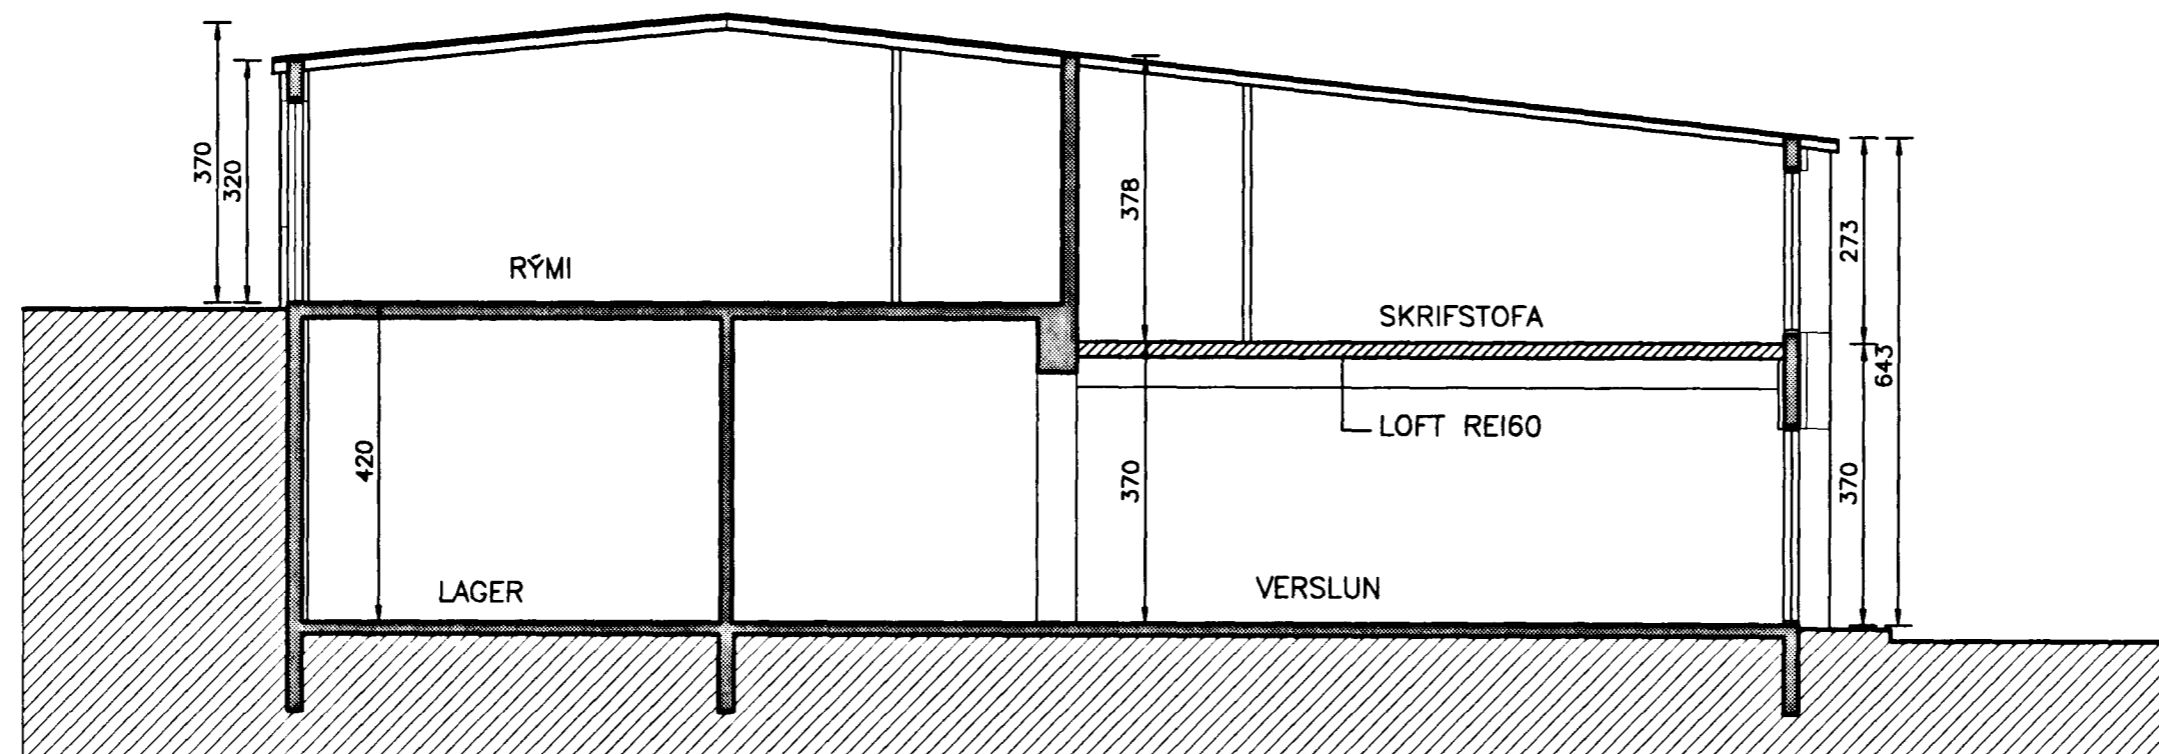

SNID A-A  
MKV. 1:100

Samþykkt þann  
22. DES. 2000

Byggingafrúinn í Hafnarfirði  
F.h. Kristjan Þórarinnsson

*Handwritten signature*

BYGGINGARLÝSING:  
TEIKNINGAR ÞESSAR SÝNA ANNARS VEGAR  
NÚVERANDI SKIPAN HÚSNÆFISINS OG HÍLS VEGAR  
ÞÆR BREYTINGAR SEM ÓSKAÐ ER EFTIR Á  
HEIMILADAR VERÐI.  
ÞÆR BREYTINGAR ERU ÞESSAR:  
A) SETJA STIGA ÚR STÁLI UTANHÚSS Á SUÐAUSTUR  
HLIÐ.  
B) SETJA MILLILOFT Í SUÐAUSTUR HLUTA HÚSSINS.  
C) INNRÉTTA EFRRI OG NEDRI HÆÐIR HÚSSINS ÞAR  
SEM MILLILOFTIÐ KEMUR Í SAMRÆMI VIÐ TEIKNINGAR.  
D) SETJA NÝJA GLUGGA OG HURÐIR Á SUÐAUSTUR  
HLIÐ.

ÁKVÆÐI UM ELDVARNIR:  
ALLAR KLÆDNINGAR INNHÚSS SKULU VERA AF  
FLOKKI I.  
STAÐSETJA SKAL REYKSKYNJARA OG SKÖKKVITÆKI Í  
SAMRÁÐI VIÐ ELDVARNAREFTIRLIT.  
Í RÝMUM Á EFRRI HÆÐ SKAL KOMA FYRIR  
SAMTENGÐUM REYKSKYNJURUM.  
ÚTLJÓÐ OG MERKINGAR Í SAMRÆMI VIÐ TEIKNINGAR.

ALLT LÍFRÆNT SORP VERÐUR FLOKKAÐ Í VIDEIGANDI  
ÍLÁT INNHÚSS OG KOMIÐ DAGLEGA Á  
URÐUNARSTAÐ.  
ANNAN SORP FER Í SORPGÁMA UTANHÚSS

STÆRÐIR:  
NEDRI HÆÐ SAMTALS: 662,4 M<sup>2</sup>  
EFRRI HÆÐ SAMTALS: 662,4 M<sup>2</sup>  
ALLS HÚS: 1324,8 M<sup>2</sup>  
LÓÐARSTÆRÐ: 3114,9 M<sup>2</sup>  
NÝTING: 0,42

Br. nr.	Dags.	Af.	Breyting
A	07.11.00	þF	SNIDI BETT Á TEIKNINGU
B	28.11.00	þF	ADKOMA AD NEDRI HÆÐ FERD TIL
C	07.12.00	þF	SNIDI BREYTT; ADKOMA AD LÓÐ SKÝRD
D			

Slökkvilið höfuðborgarsvæðisins bs.  
21/12'00  
*Handwritten signature*

**TEIKNISTOFAN  
TORGID**  
RÄGGJÖF - HÖNNUN - EFTIRLIT

ARMOLI 36, 108 REYKJAVÍK, Sími 568-8866, FAX 568-8878  
Þorsteinn Friðbjólfsson, Magnús Þ. Guðmundsson,  
byggingateknifræðingur, innanhússarkitekt.  
Kt. 211055-5299 Kt. 240654-5559

**HVALEYRARBRAUT 3  
HAFNARFIRÐI**

Teikningarheiti: AFSTÖÐUMYND, SNID

Dags. 26.05.2000. Kvarði 1:500/100  
Hannað þF Teiknað þF Samp. *Handwritten signature*  
Verknr. 98-915 Teikn.nr. 101 Breyt.nr. C