




Samþykkt þann
23 JUNI 2003 *G. Hallgrímsson*
Byggingafultrúinn í Hafnarfirði
Eh. Sigurbjartur Halldórsson

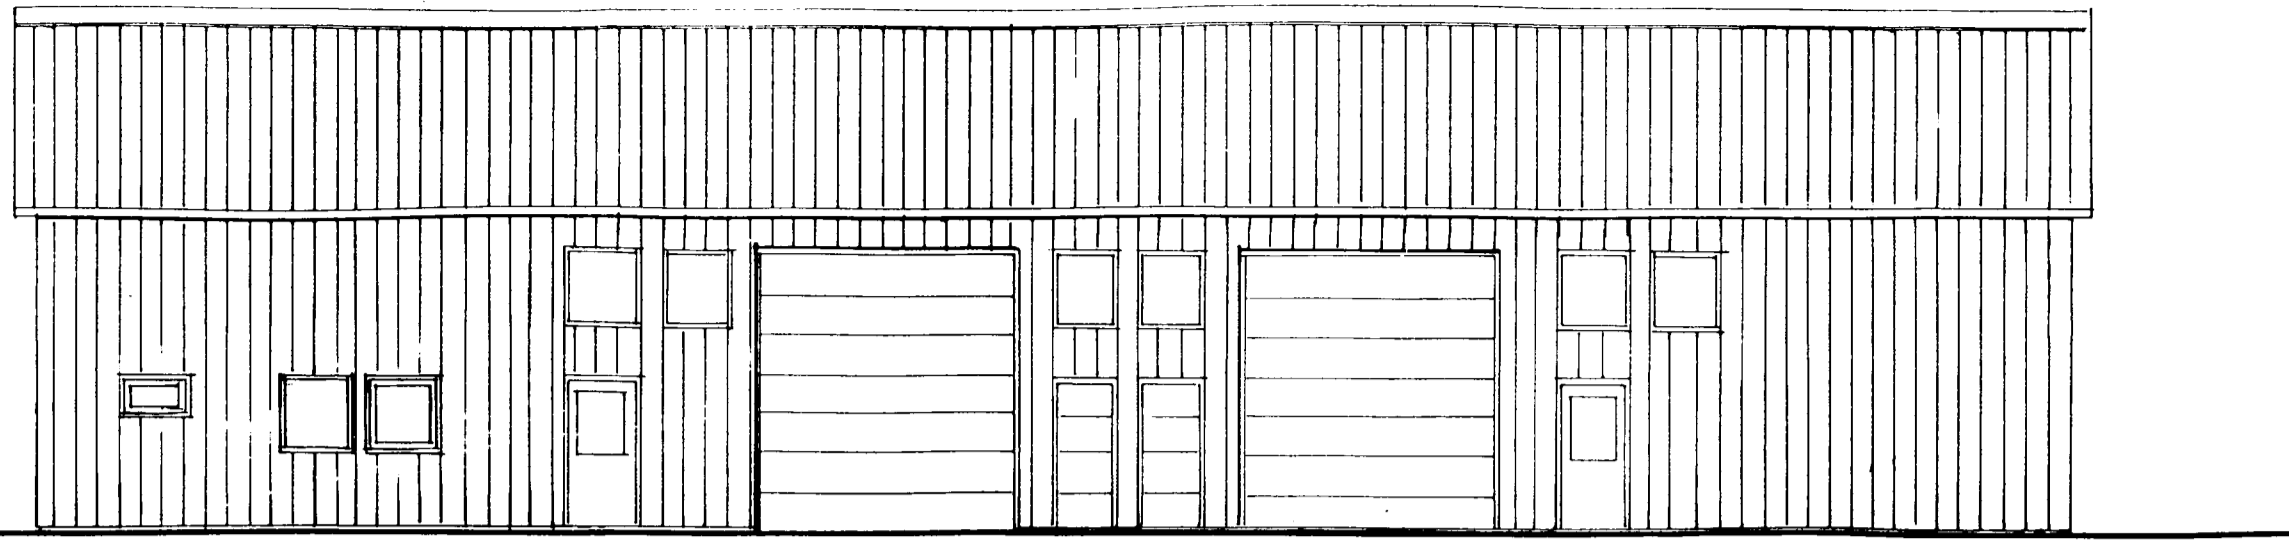


súðaustur

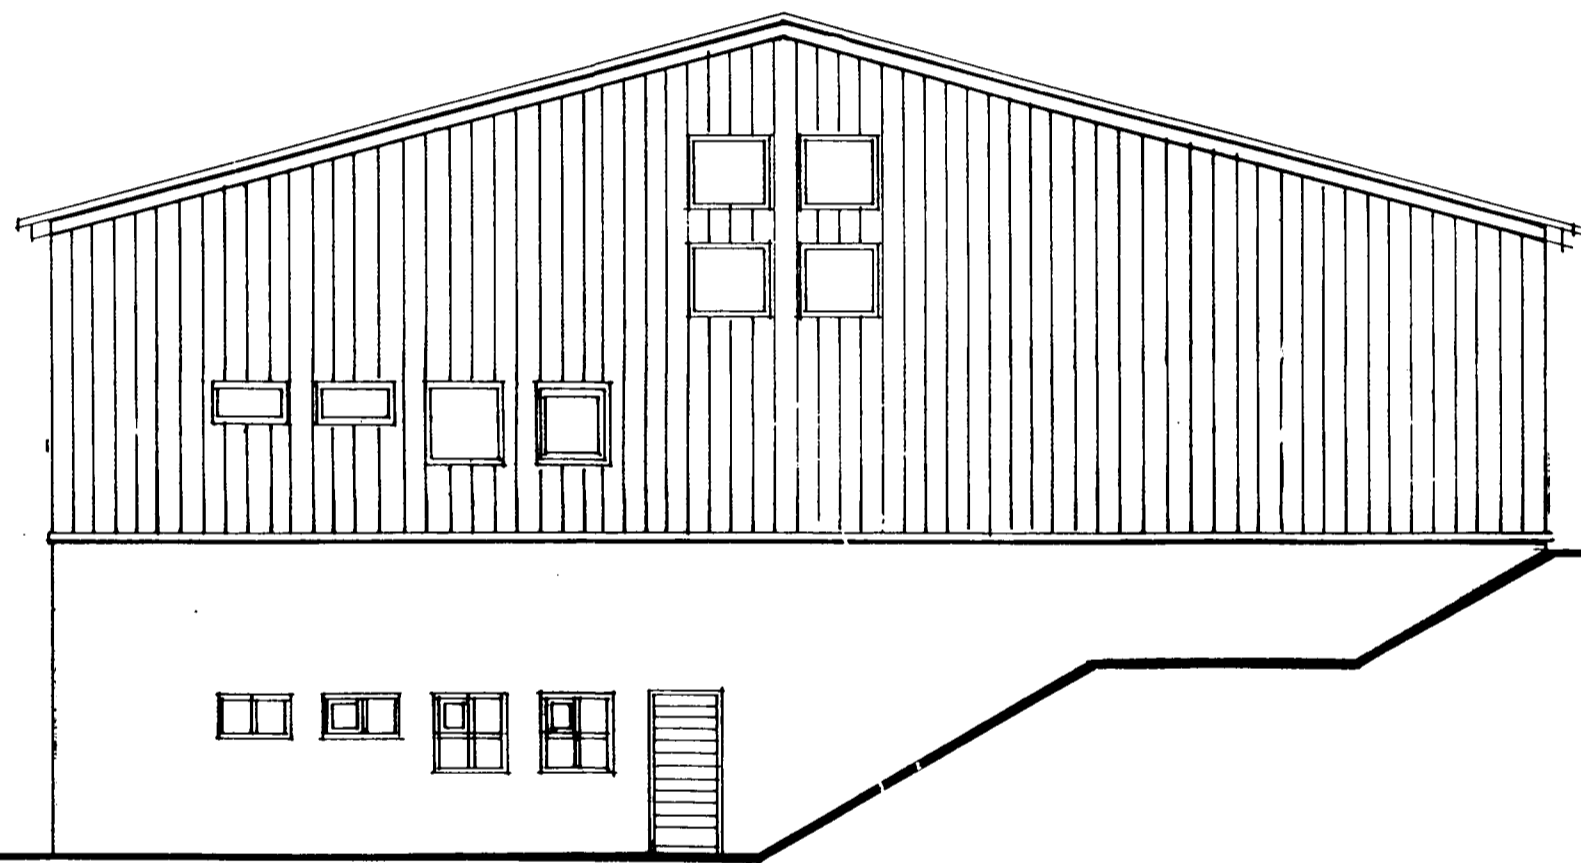

súðvestur

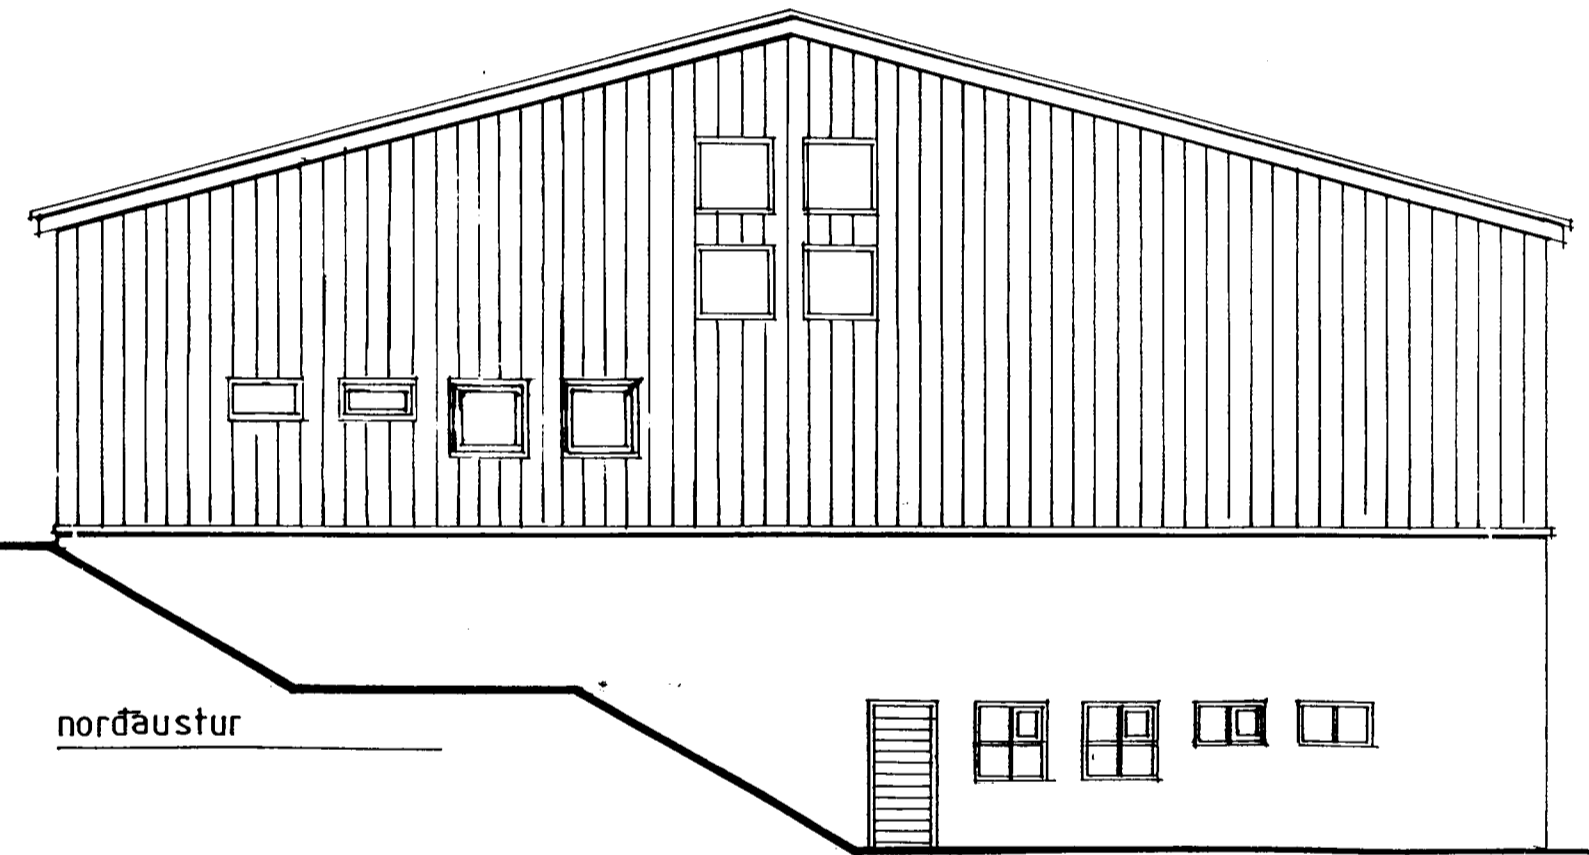

norðaustur

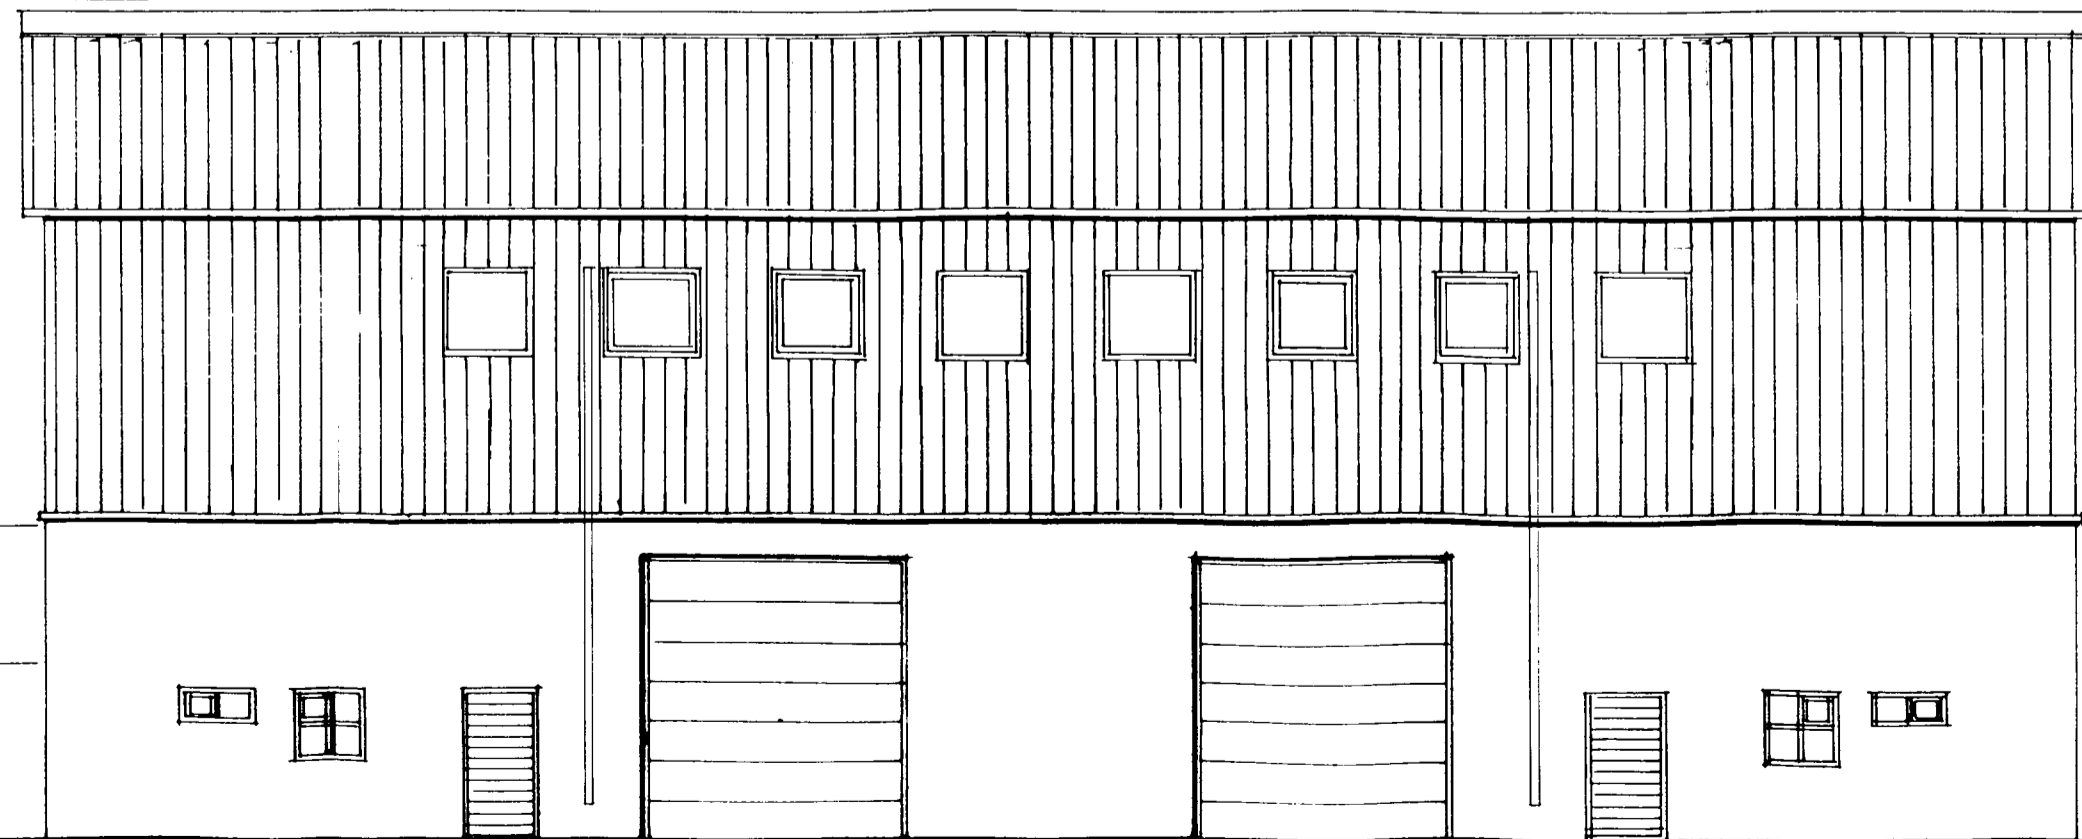

norðvestur

G. Hallgrímsson
SÍÐKEMPA HÖFUBORGARSVÆÐISINS BS.
16.6.03

Gh 16.6.2003
HEILBRIGÐISEFTIRLITJ
HAFNARFIJARDAR-
OG KÖRVAOGSSVÆÐIS
Gardatorgi 7 210 Gardabae
Tólfur Stefánsson

Hvaleyrarbraut 41, Hafnarfirði

teikning
Byggingarn. t., útlit

dagsetning
29. apríl 1998

breytt
01.09.2002:
Búðarvirki 2 hæðar.
Útlit, lítillega.
Stærðir leiðréttar.

kvarði
1:100

teikn. nr.
3/4

Nikulás Úlfar Músson arkitekt
Kt. 081256-5009
Óldutún 20
220 Hafnarfirði
Sími: 565 22 74

Nikulás Úlfar Músson