
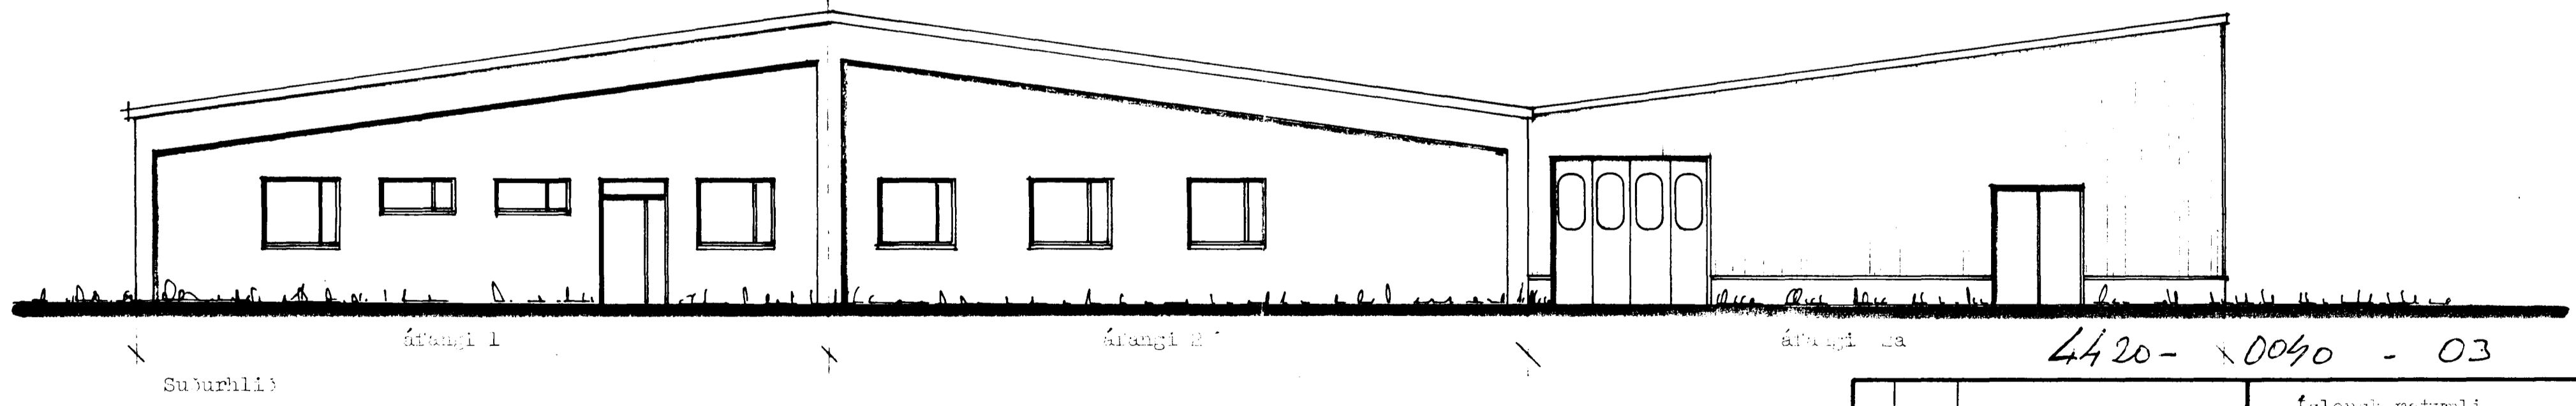
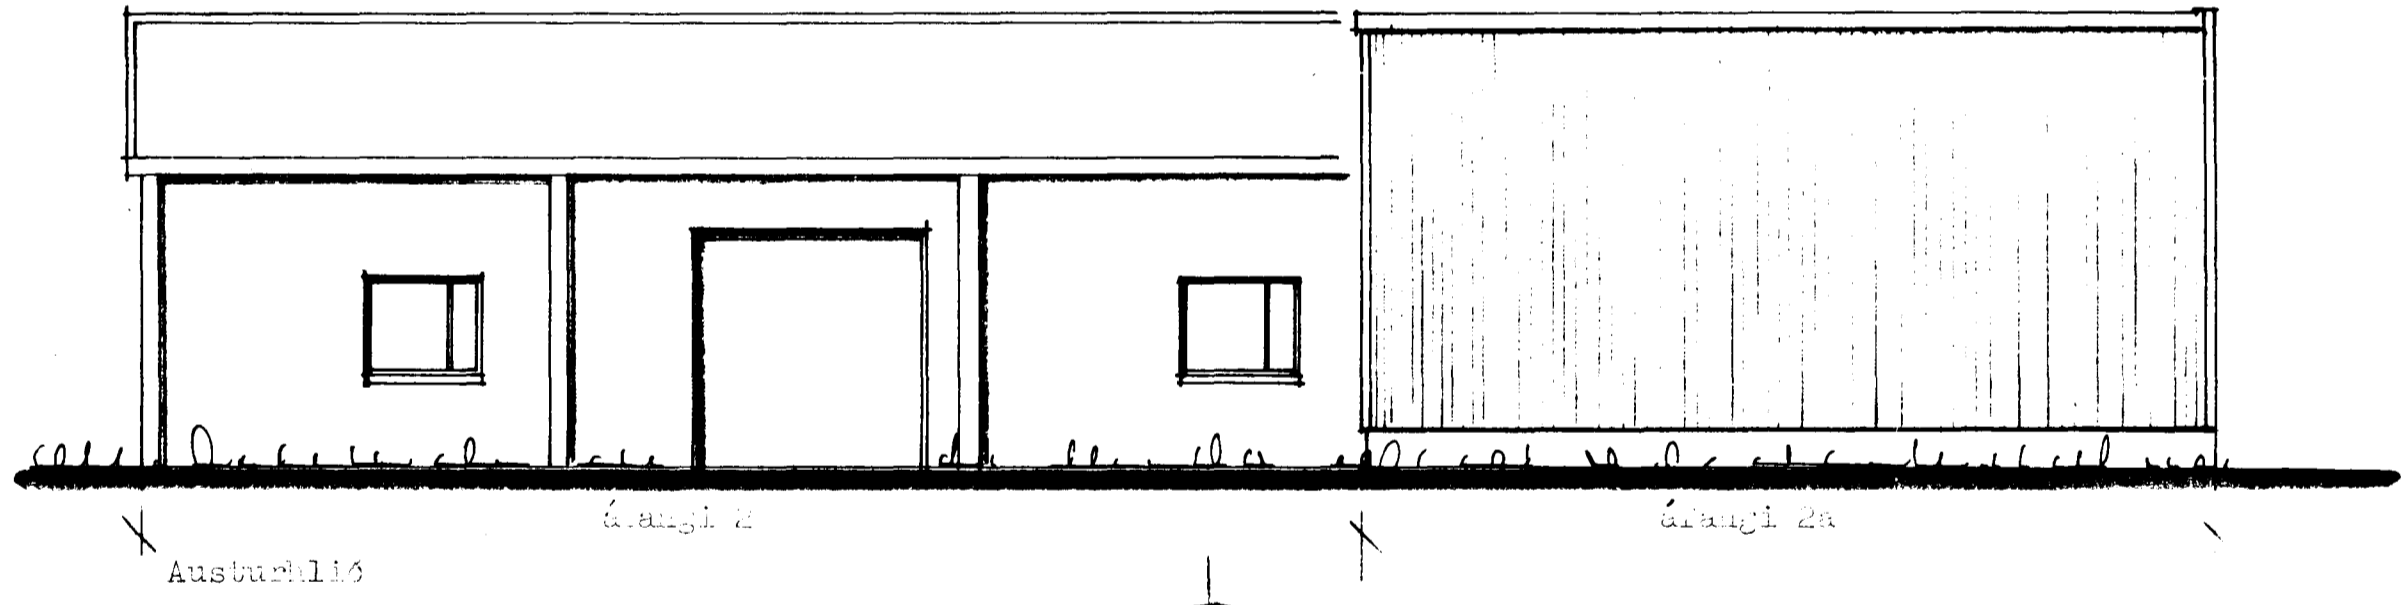
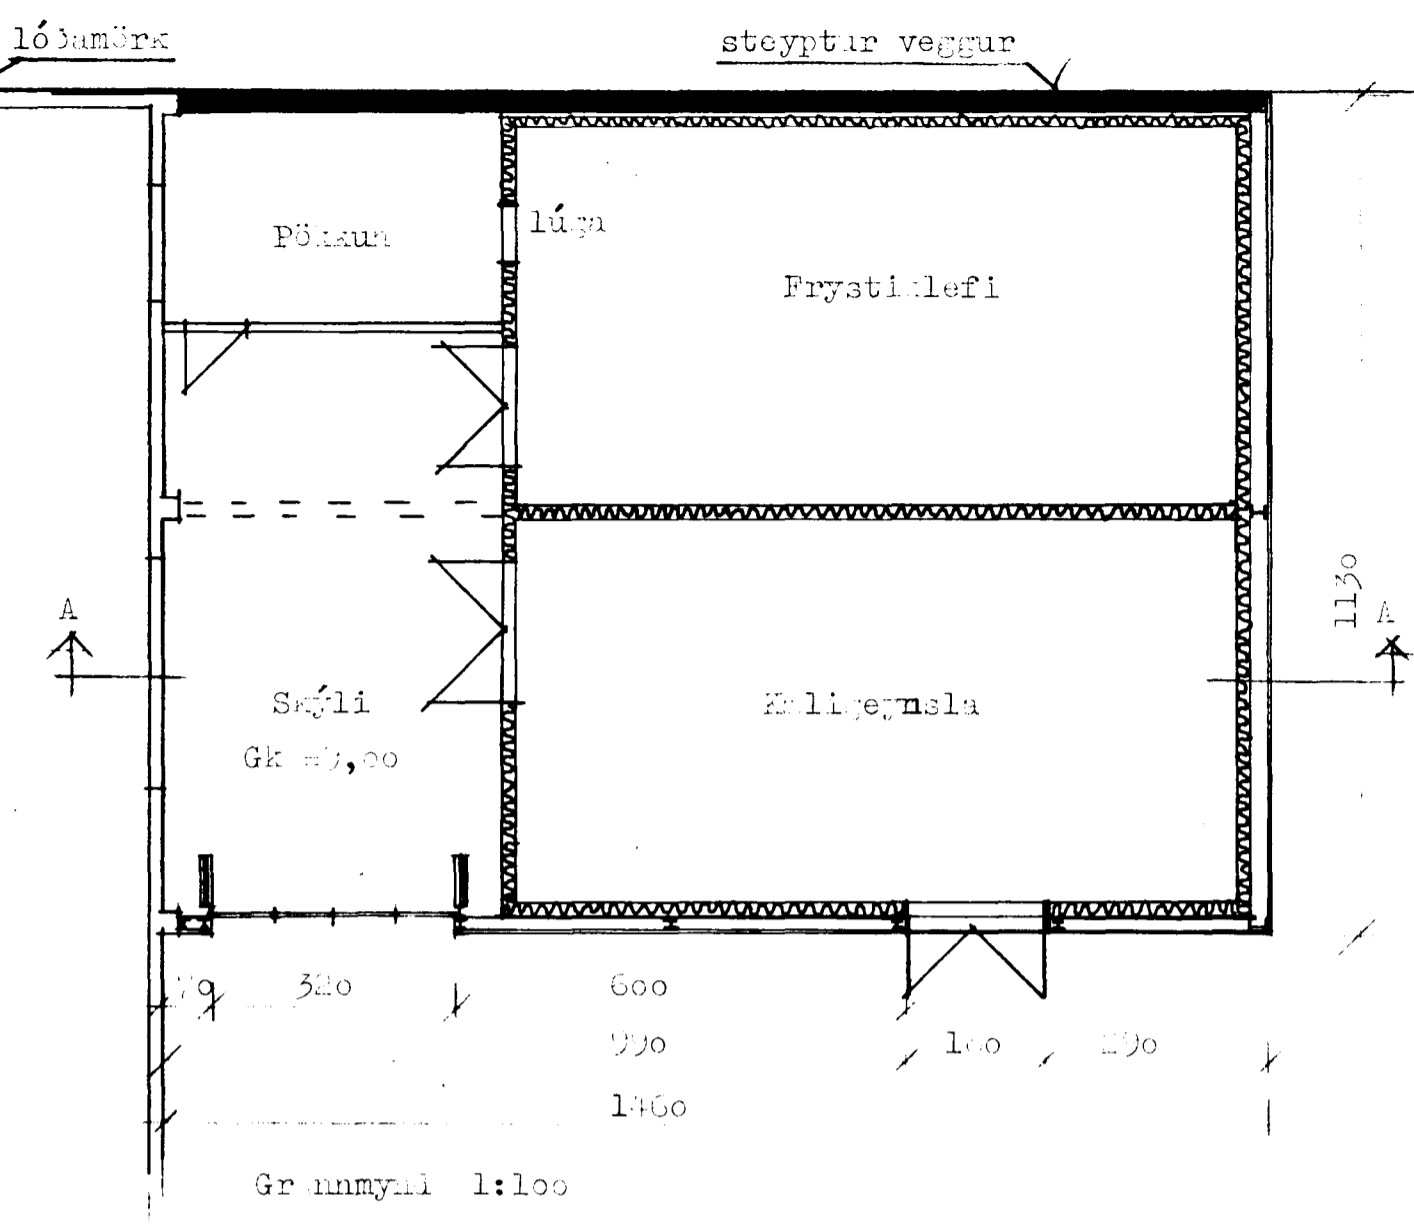


Samþykkt á fundi byggingar-
nefndarinnar 7/3 1984
BYGGINGARSTYRI
HAFNAFÍRÐI
[Signature]
LÍTIÐ ER SAMTÝTT
EIGENDISSTOFUNNI ÁSÍÐIS
ÁBYGGINGARSTYRI
HAFNAFÍRÐI

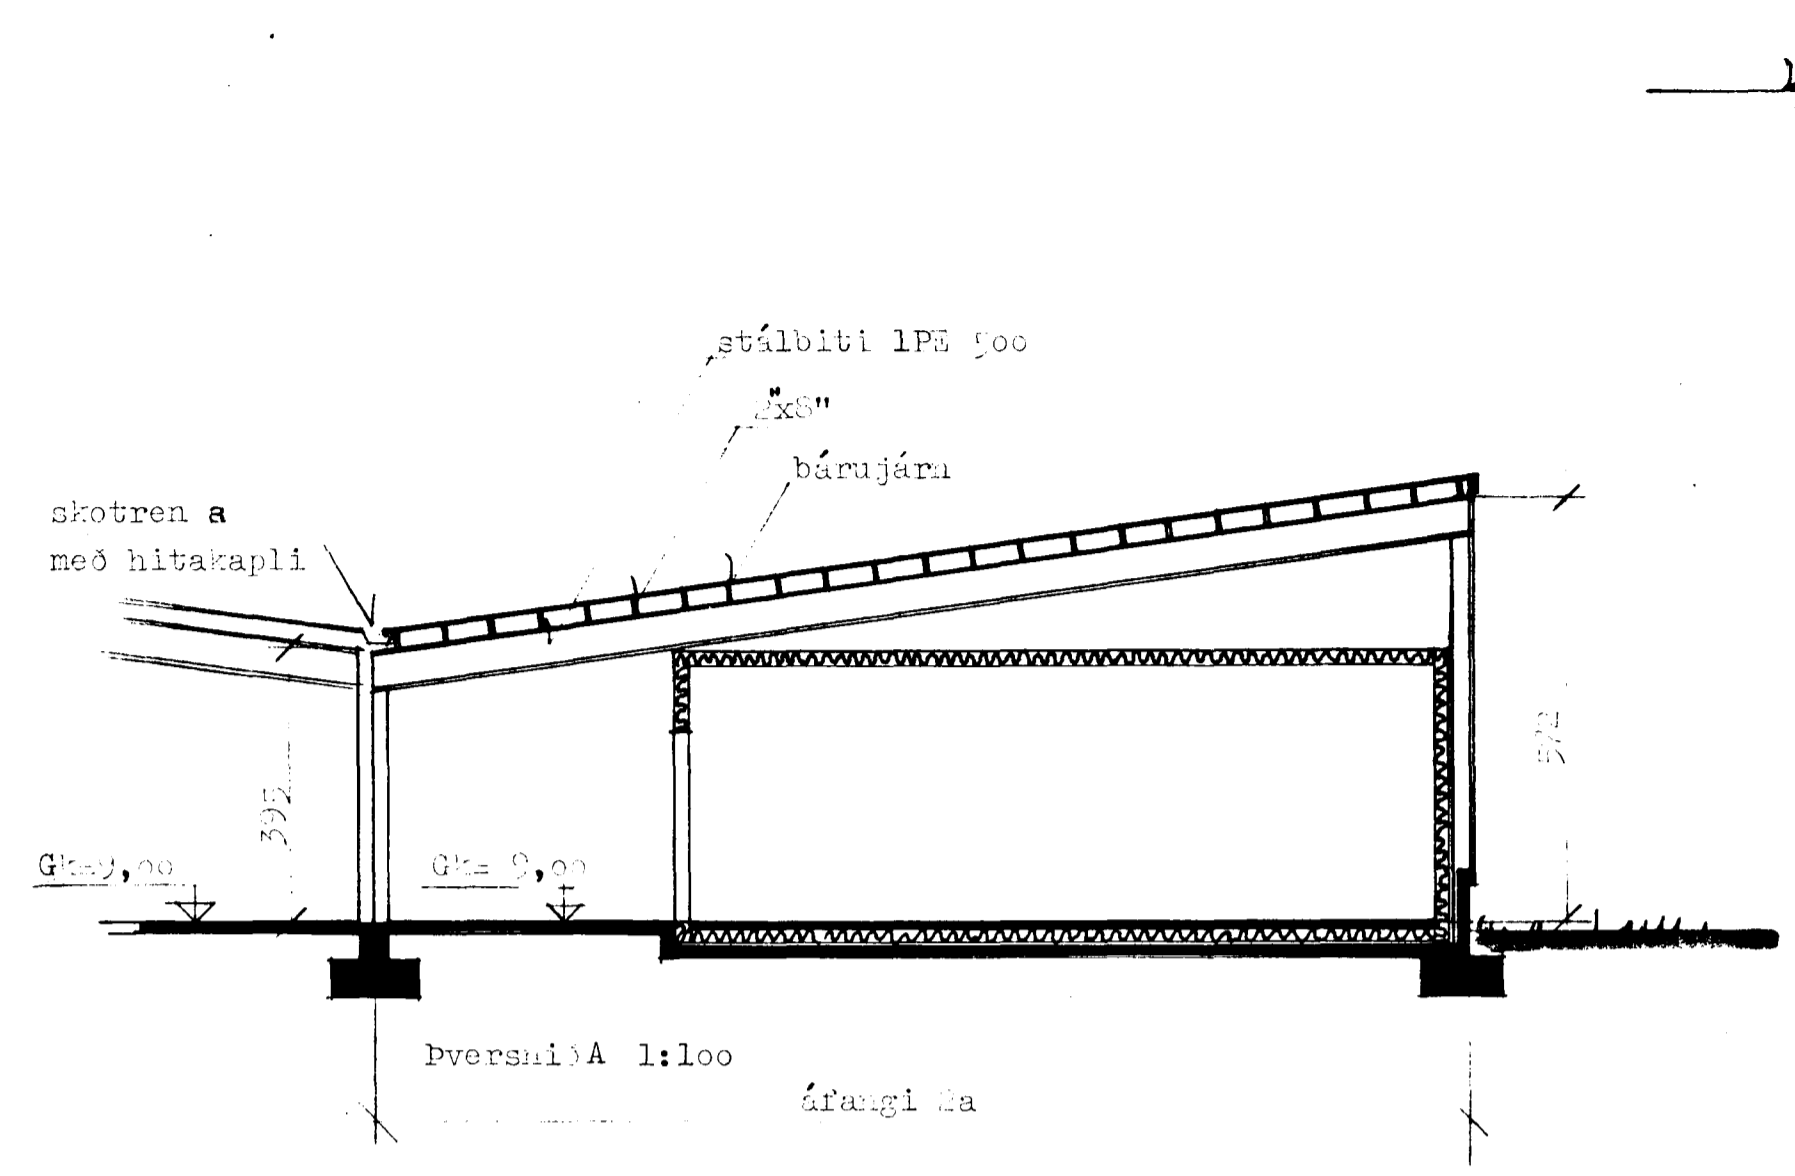

4420-0040-03

		Íslensk matvæli Hvaleyrrarbraut 4-6 Hafnarf. Skýli fyrir frystilefa og hellegyslu	
BR.	DAGS.	BREYTING	
TÆKNIDJÓNUSTAN SF. LÁGMÓLA 5 - 105 REYKJAVÍK, SÍMI 83844		HANNAÐ	KVAÐI 1:100
<i>Vilhjalmur Þorláksson</i>		TEIKNAD	DAGS feb. 1984
		TYRIFARIÐ	NR. 001 BL. 1 AF. 2