



Skilríki til fundi bygginga
 nr. 73 1984
 BYGGINN
 Hvalveggar
 E. Sigurðsson

Askilið er samþykkt
 Reyningisástandur ríkisins
 Askilið er samþykkt
 Heliþingisráðs Hvalveggar

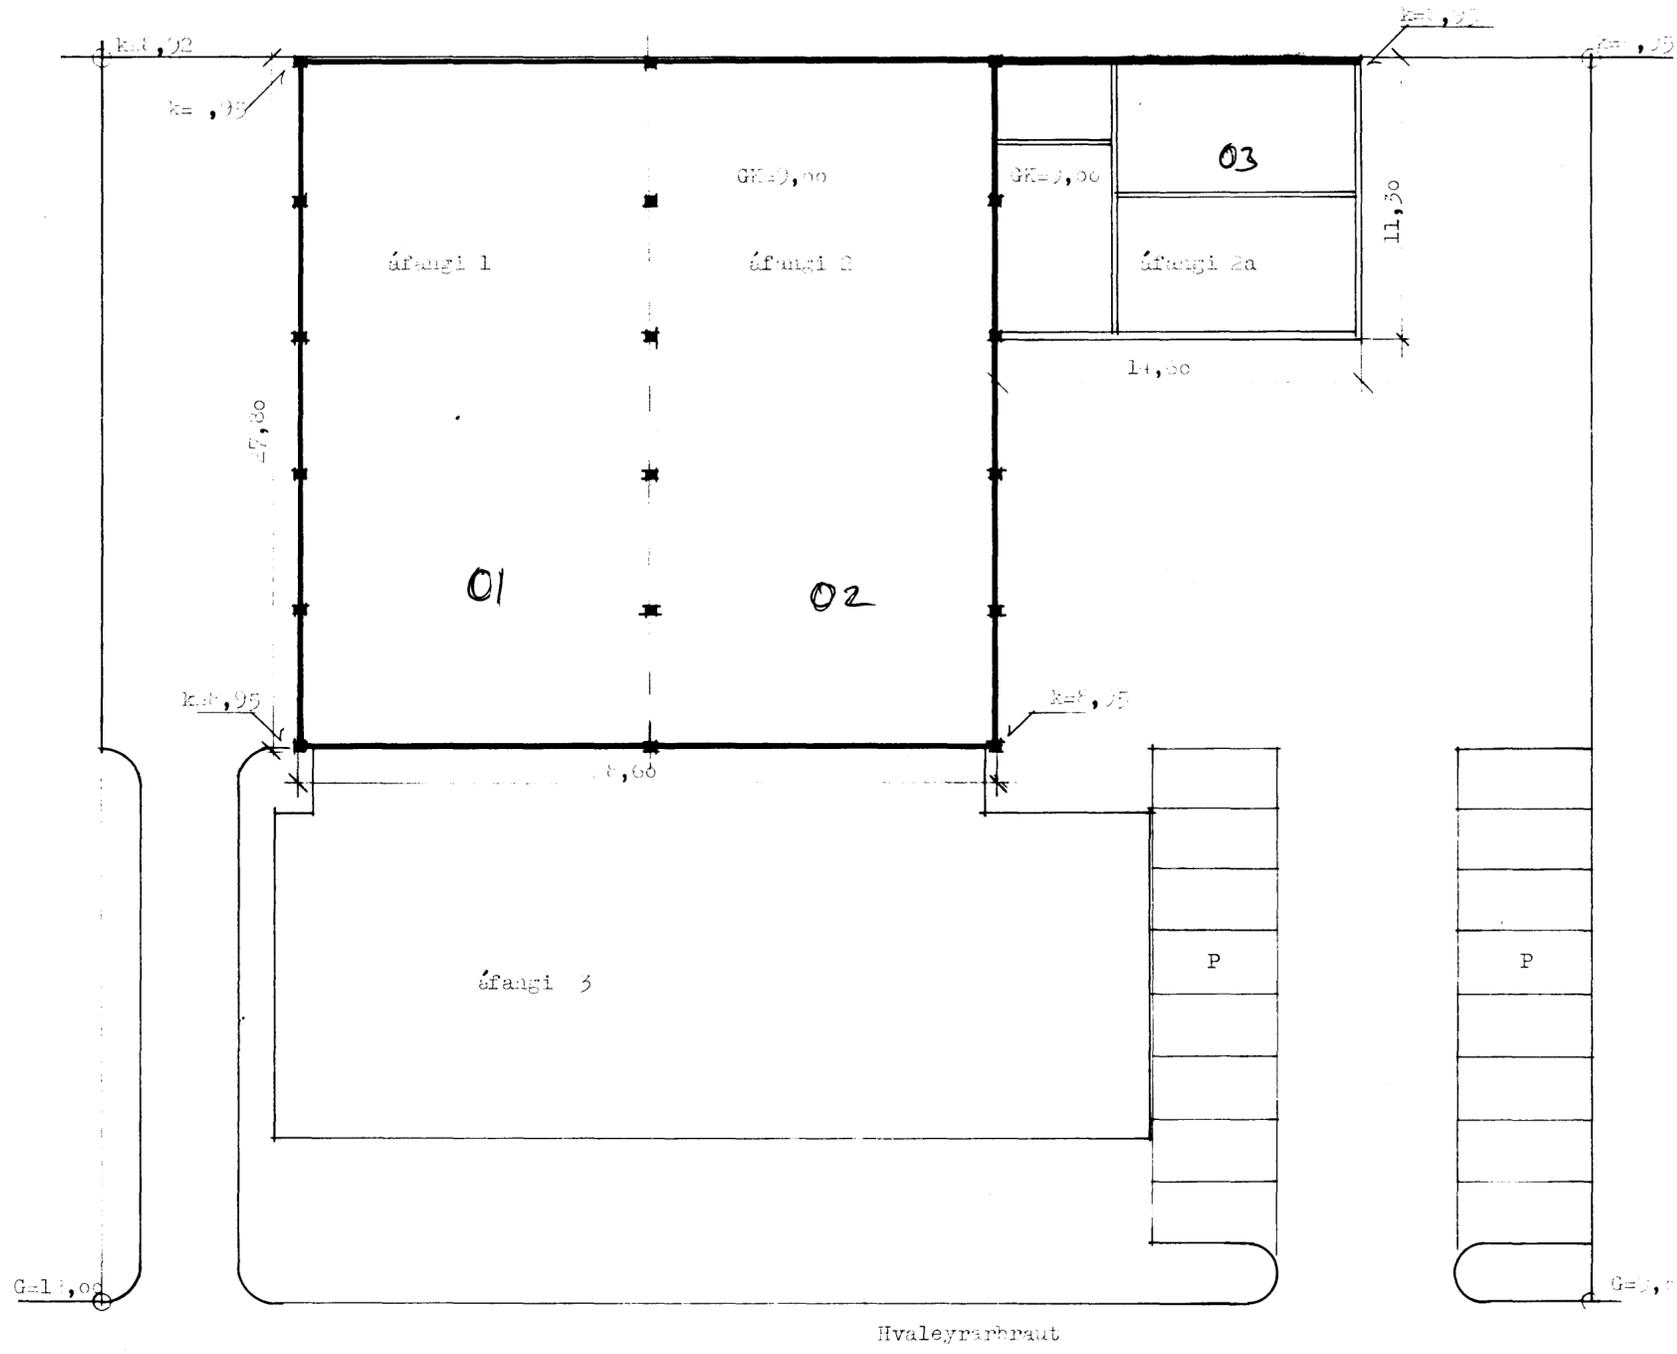

Viðbygging, s. 311: áfangi 2a.
 Burðarþránd úr stáli, steyptur norðurgafi við
 lóðarmúr, hlíf og suðurgafi og þak með tréásu
 járnleðningu og óeinangrað.
 Lúsi í skýli er komið fyrir frystilefa og
 og kæligeymslu úr einingum sem eru samlokur
 einangraðar (urethan) með blinkleðningu
 báðu megin.

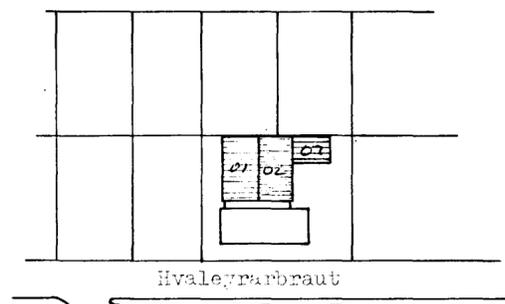

Afskiðnumyri 1:000

4420 - 0040 . 03

Yfirliðsmýnd 1:200

BR.		DAGS.		BREYTING		Íslenska matvæli Hvaleyrarbraut 4-5 Hafnarf. Skýli fyrir frystilefa og kæligeymslu.	
TÆKNIÞJÓNUSTAN SF. LÁGMÚLA 5 - 105 REYKJAVÍK - Sími 83844 <i>Liljaheimur Þorláksson</i>				HANNAD		KVARDI 1: 100+1000	
				TEIKNAD		DAGS feb. 1984	
				VIRFARIÐ		NR 407	
						BL. AF.	