




Húsaform Halldór Guðmundsson

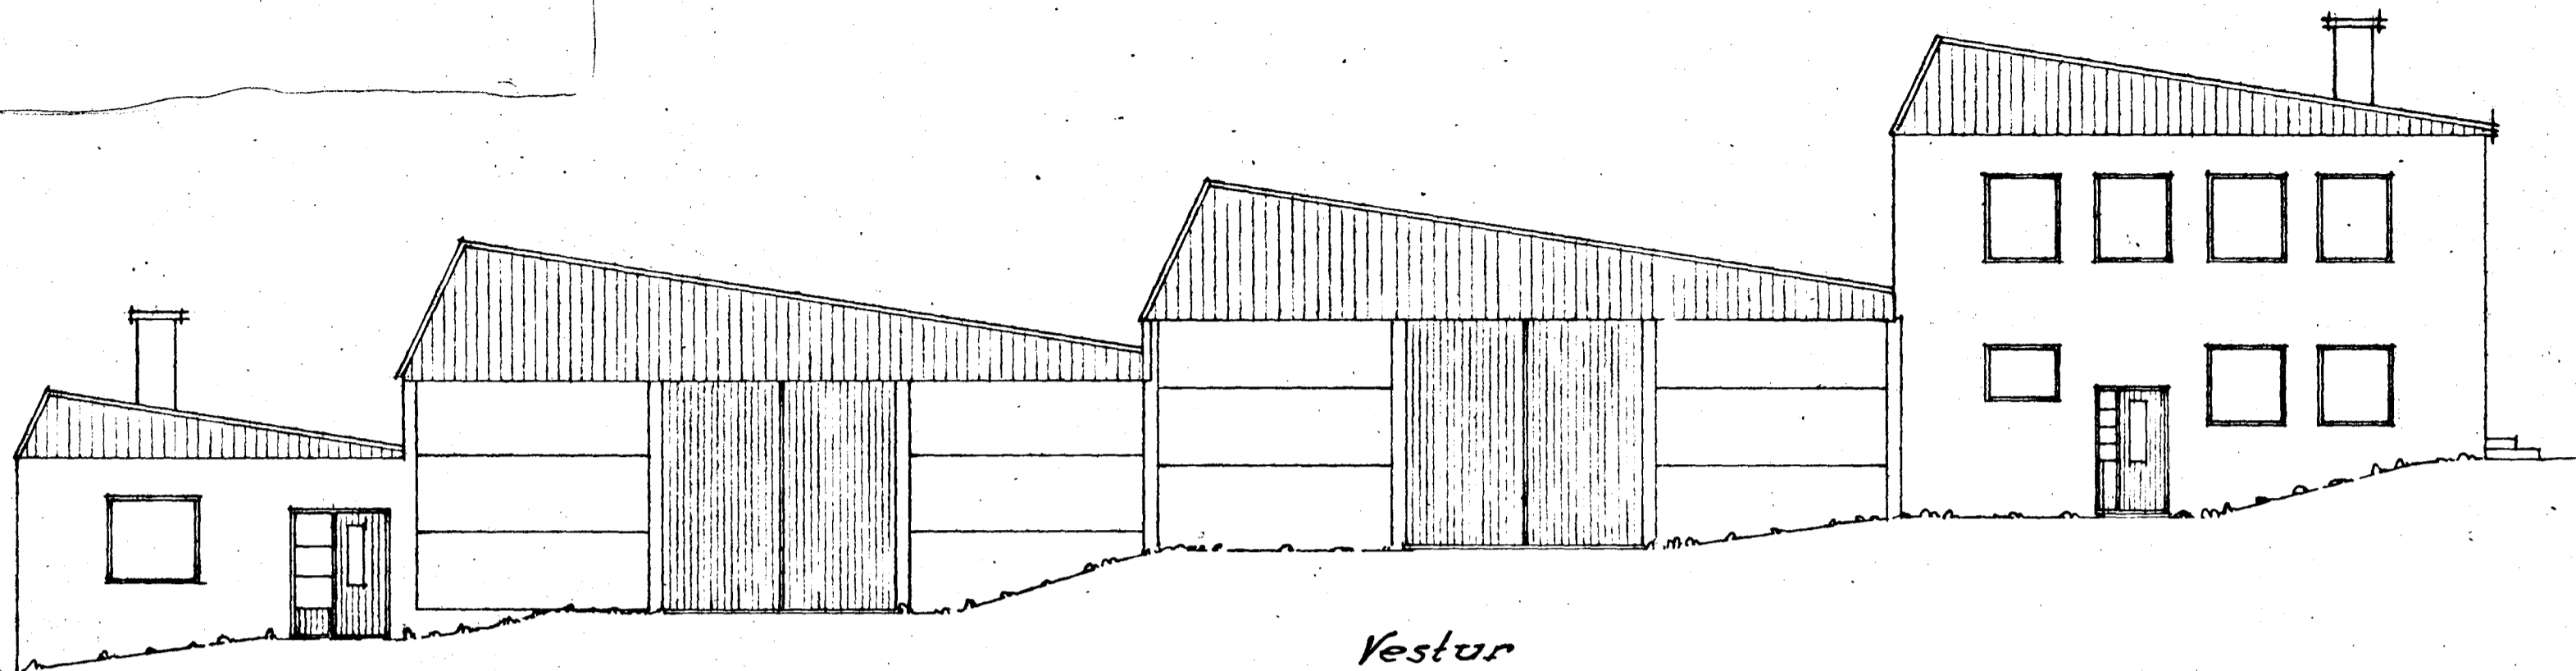


Vestur

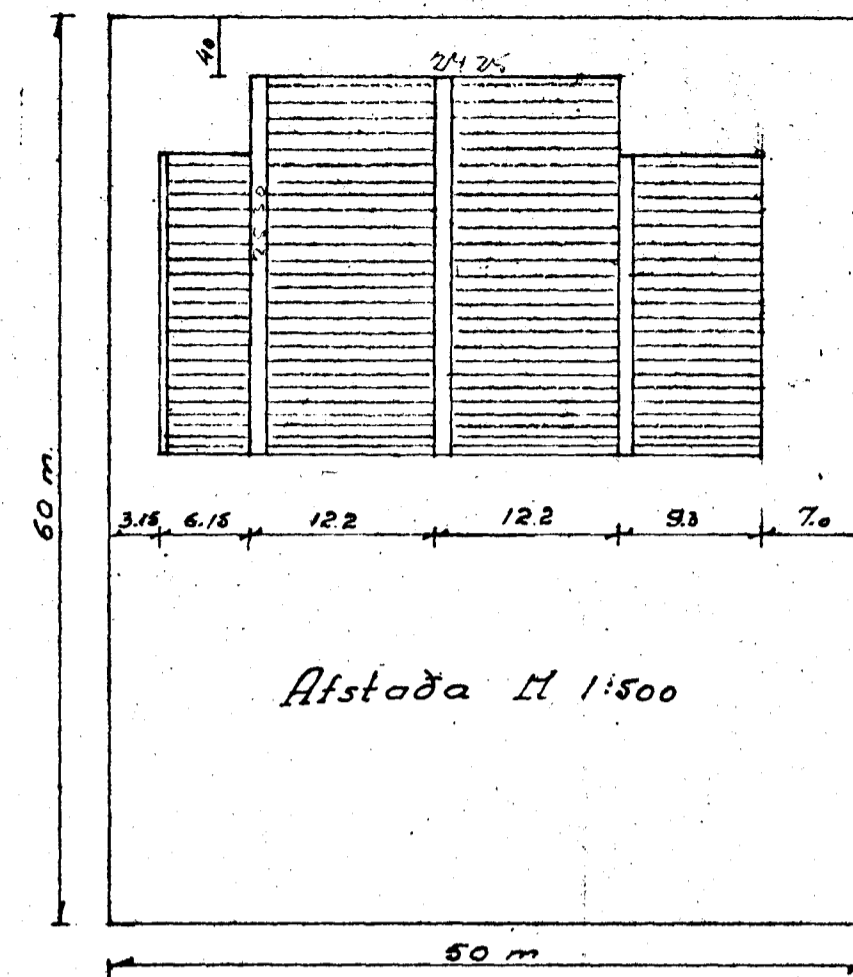


Hvaleyrarbraut

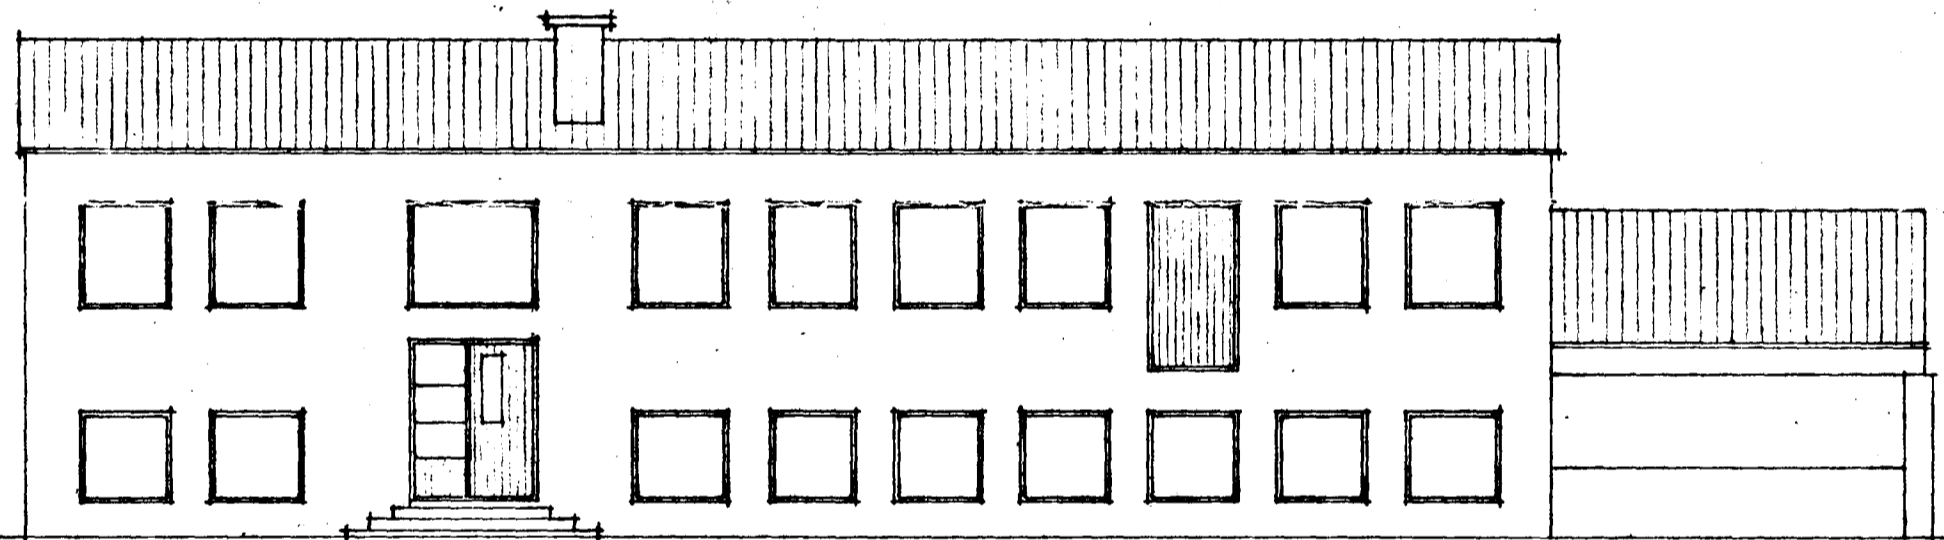

Suður

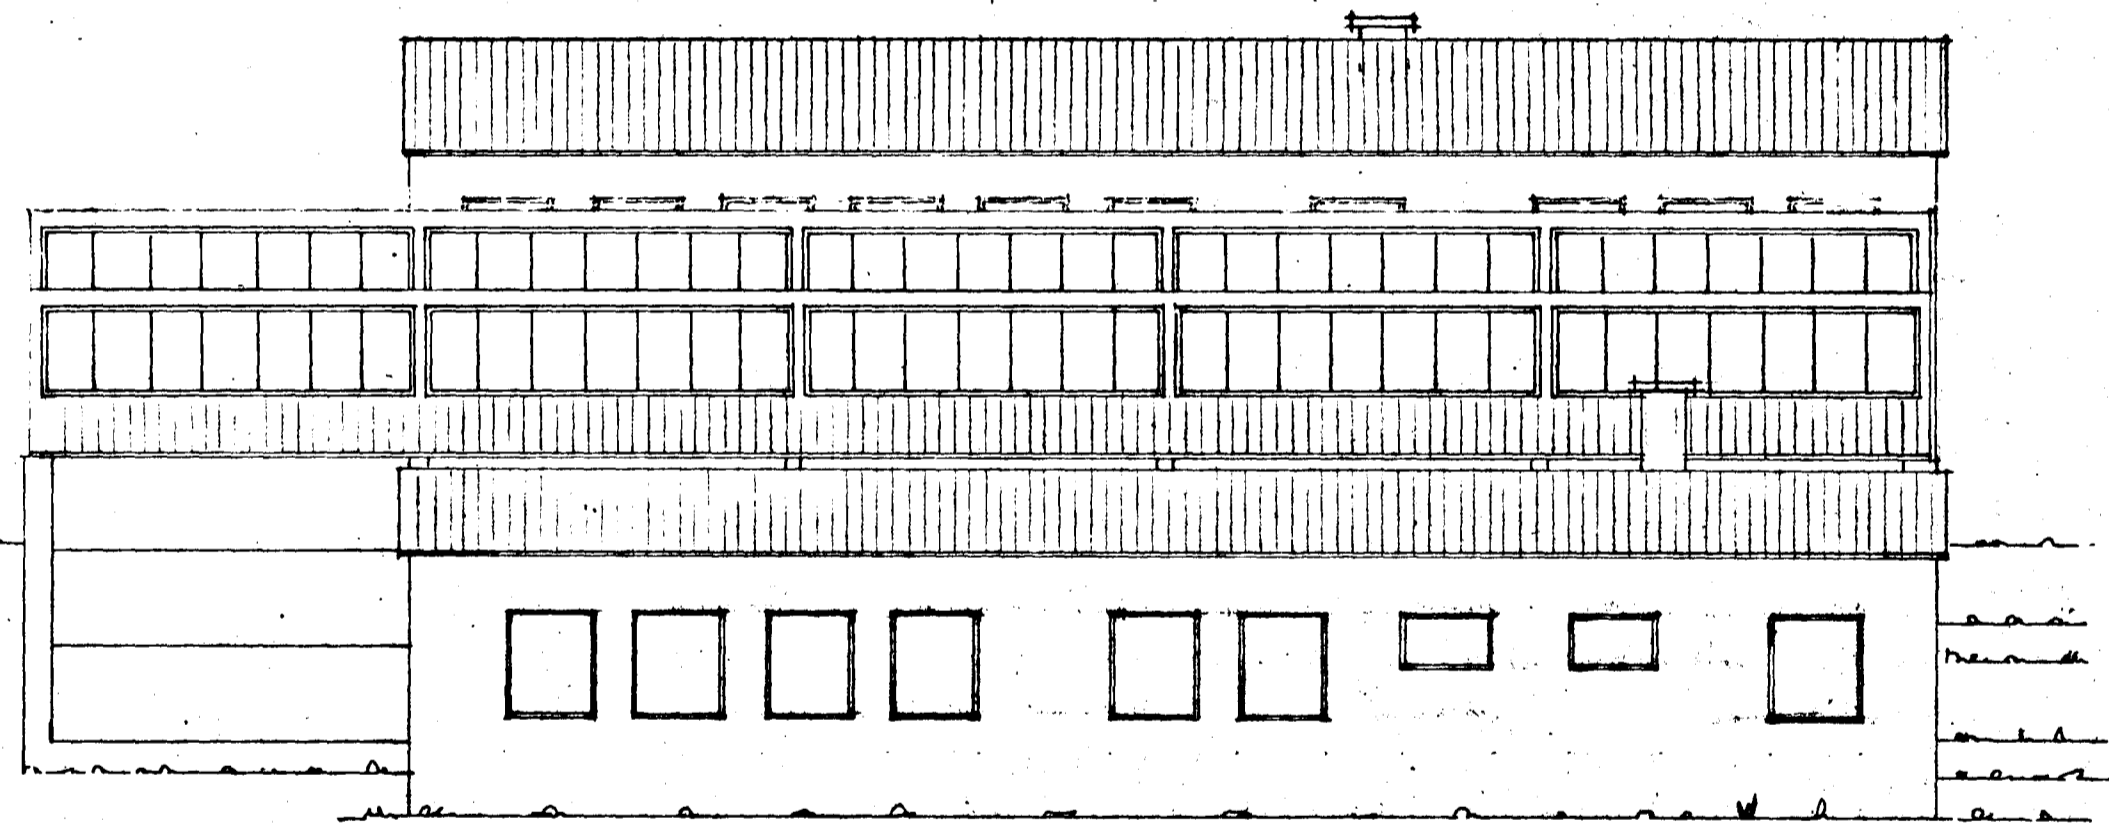

Norður

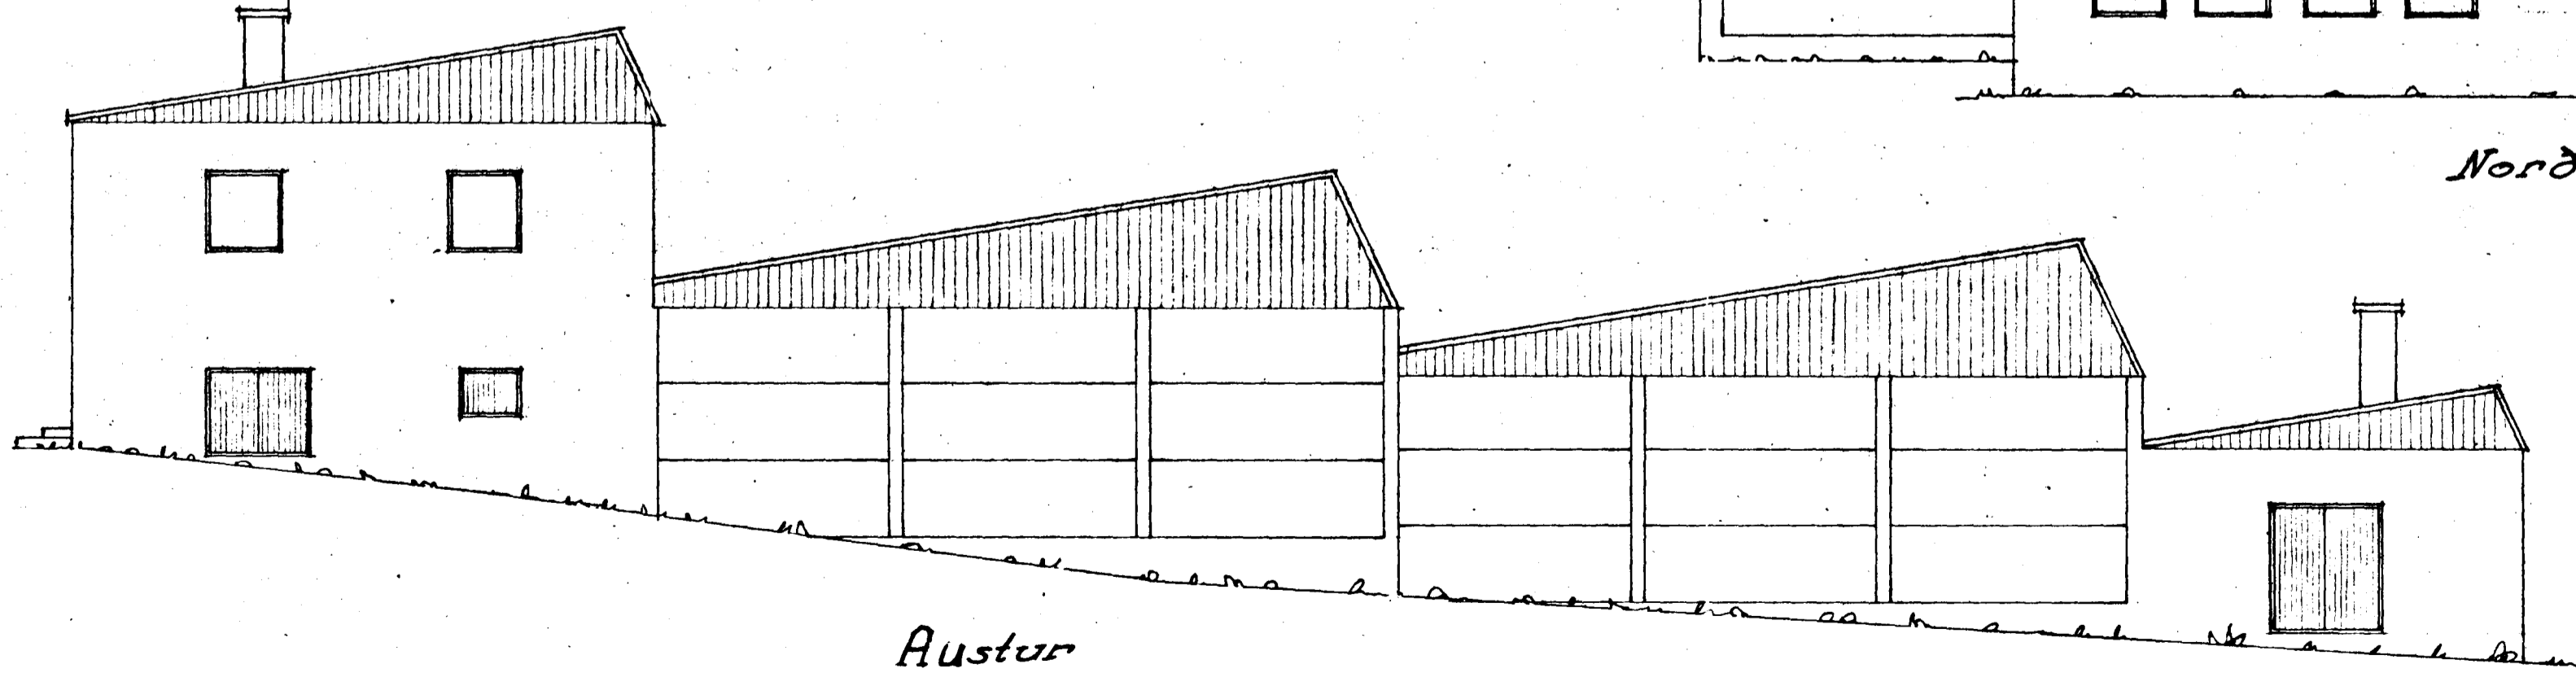

Austur

Samþykkt á fundi bygginga-
nefndar þ. 23/5 1962
BYGGINGAFULLTRÚINN
L. H. HAENARÞRÓD
T. Þ. Þ. Þ.

BJÖRGVIN SÆMUNDSSON F.V.F. AKRANESI SÍMI 518	
<i>Fiskverkunarstöð við Hvaleyrarbraut 8 Hafnarstöði</i>	TEIKN. NR. 62-11-2
	MRV. 1:100 1:500
	TEIKN. 8.G
	DAGS. 18.5.62