



1. hæð

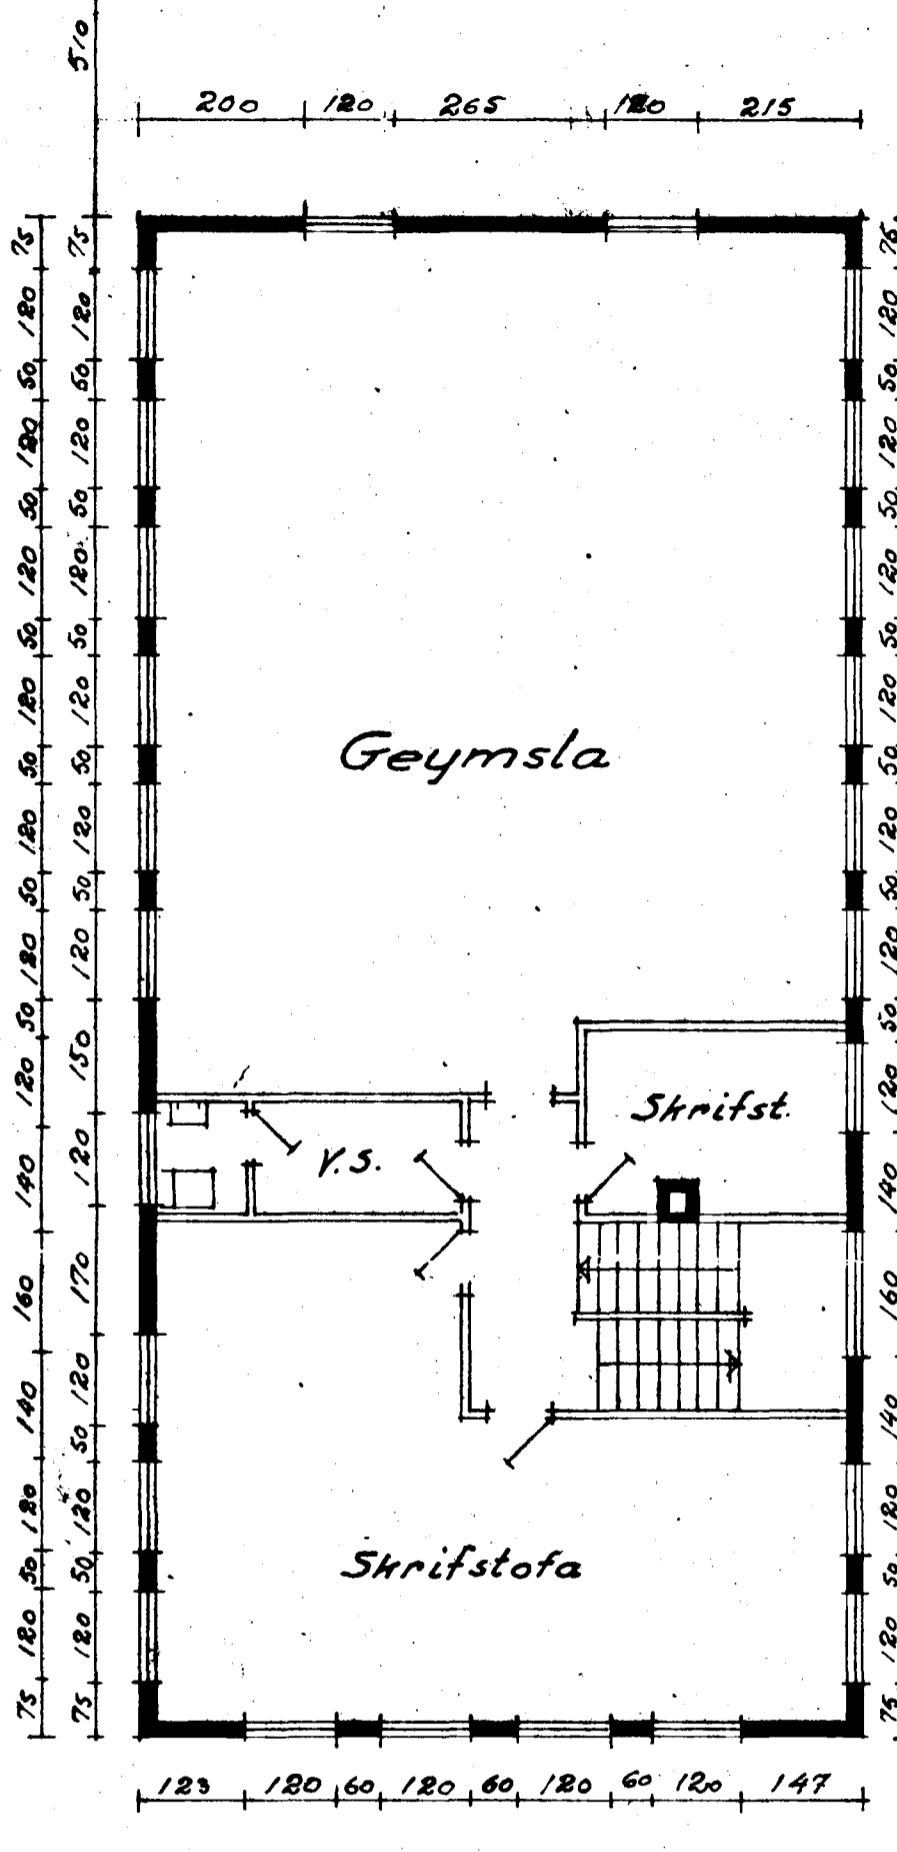

2. hæð

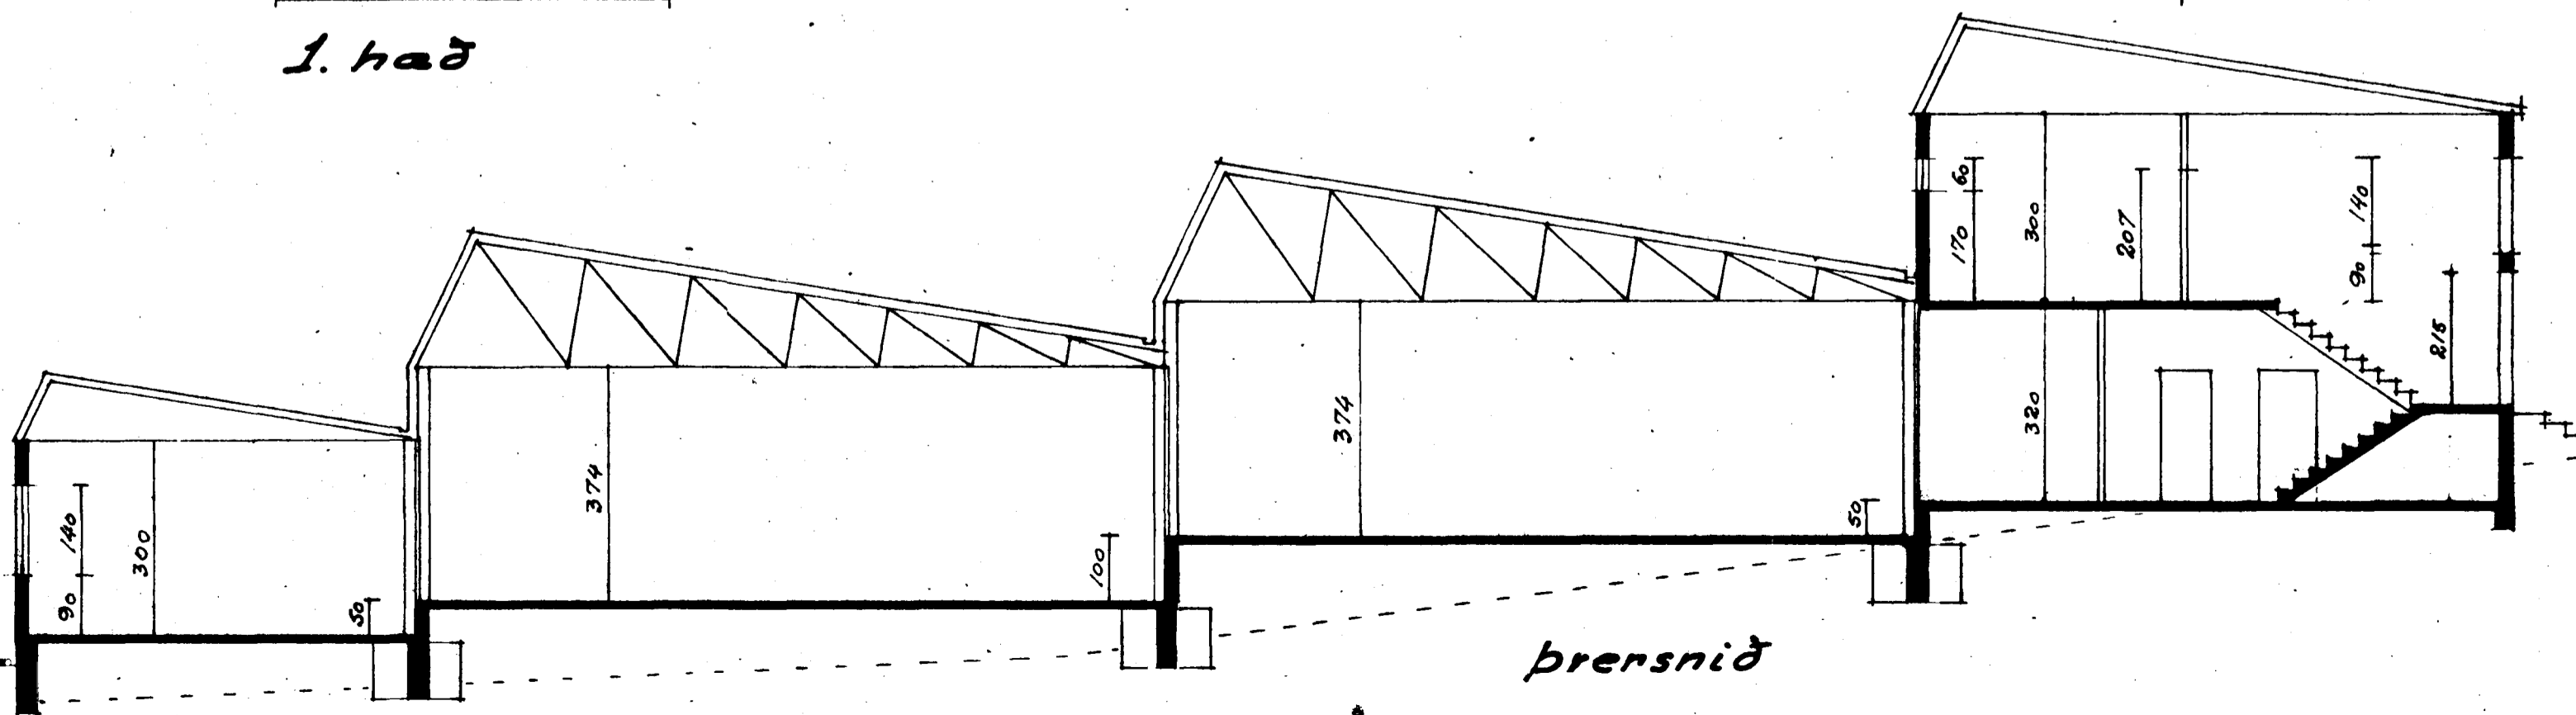

brensníð

BJÖRGVIN SÆMUNDSSON F.V.E.I.	
AKRANESI SIMI 518	
Fiskerikunarstöð við Hvaleyrarbráut Hafnarferði 6-8	TEIKN NR. 62-11-1 MKV 1:100 DAGS. 18.5. '62
	TEIKN. S.G