
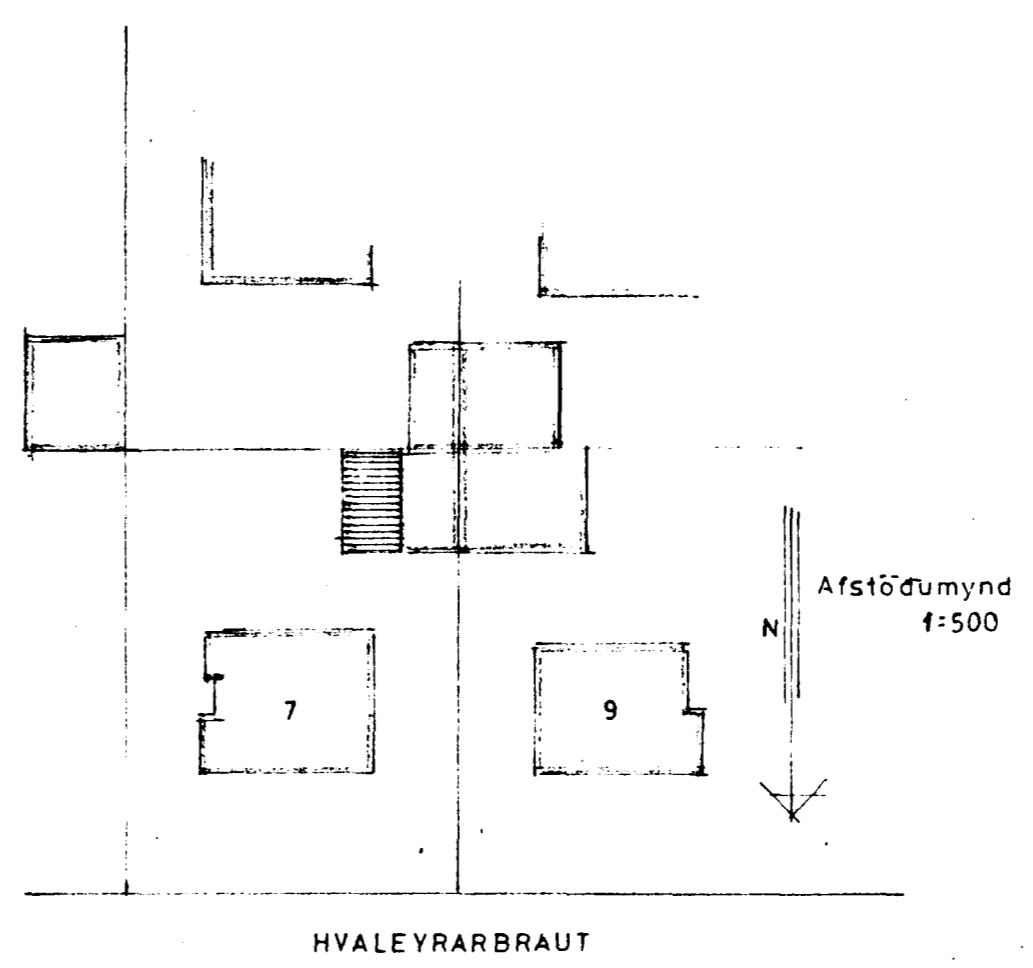
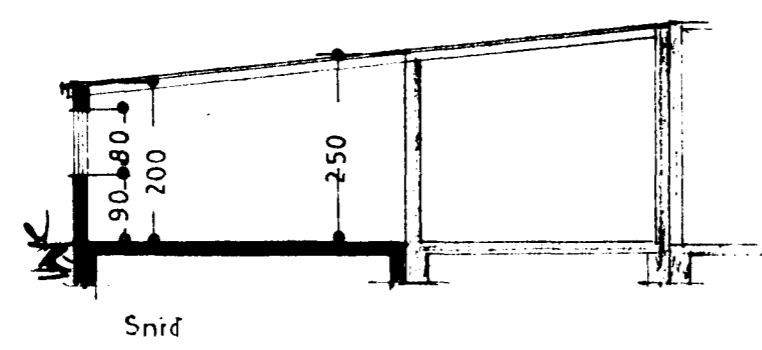
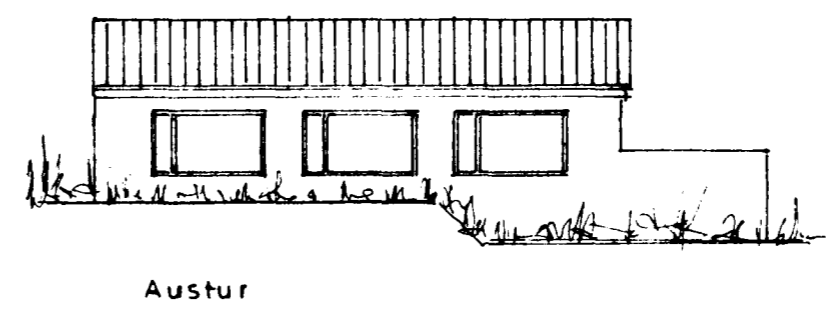
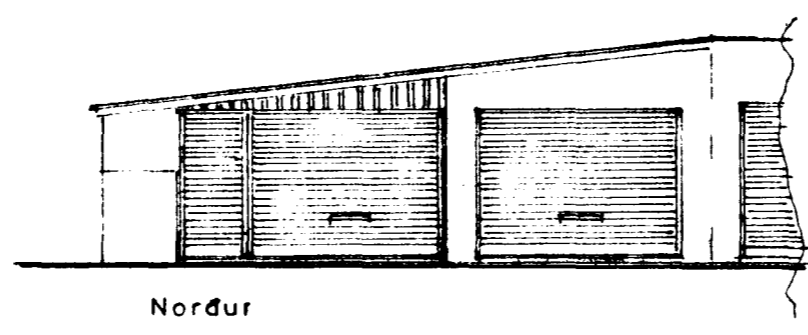


Samþykkt á fundi bygginga-  
nefndar þ. 10/12 1975  
BYGGINGAFULLTRÚINN  
Í HAFNAREYRDI  
*E. Sigurðsson*

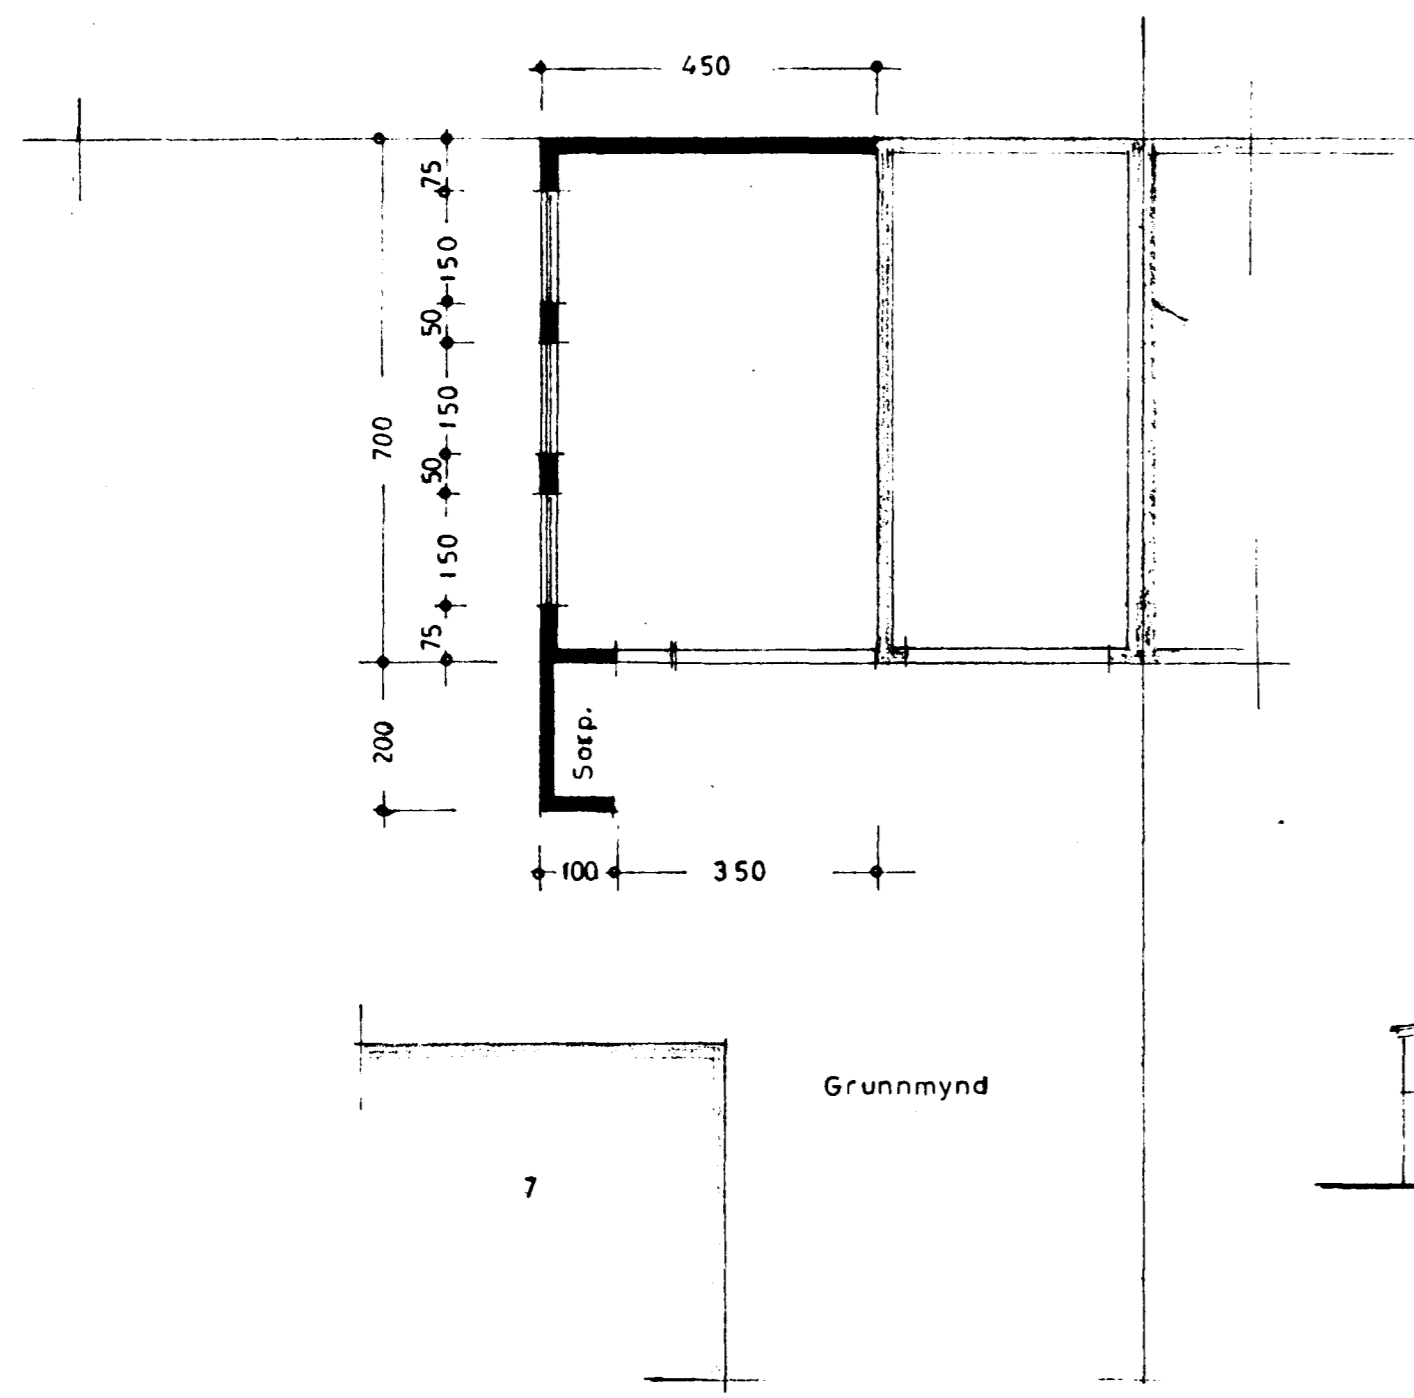

STÆRÐ:  
31,5 m<sup>2</sup>, 71,0 m<sup>3</sup>

**HVALEYRARBRAUT NR 7**

BÍLGEYMSLA	
ÚTLIT	}
GRUNNMYND	
SNID	
AFSTÖÐUMYND	1:500

*Hafnarbirti í nóv 1975*  
*E. Sigurðsson*

TEIKN.