


AFSTÖÐUMYND

1 : 2000

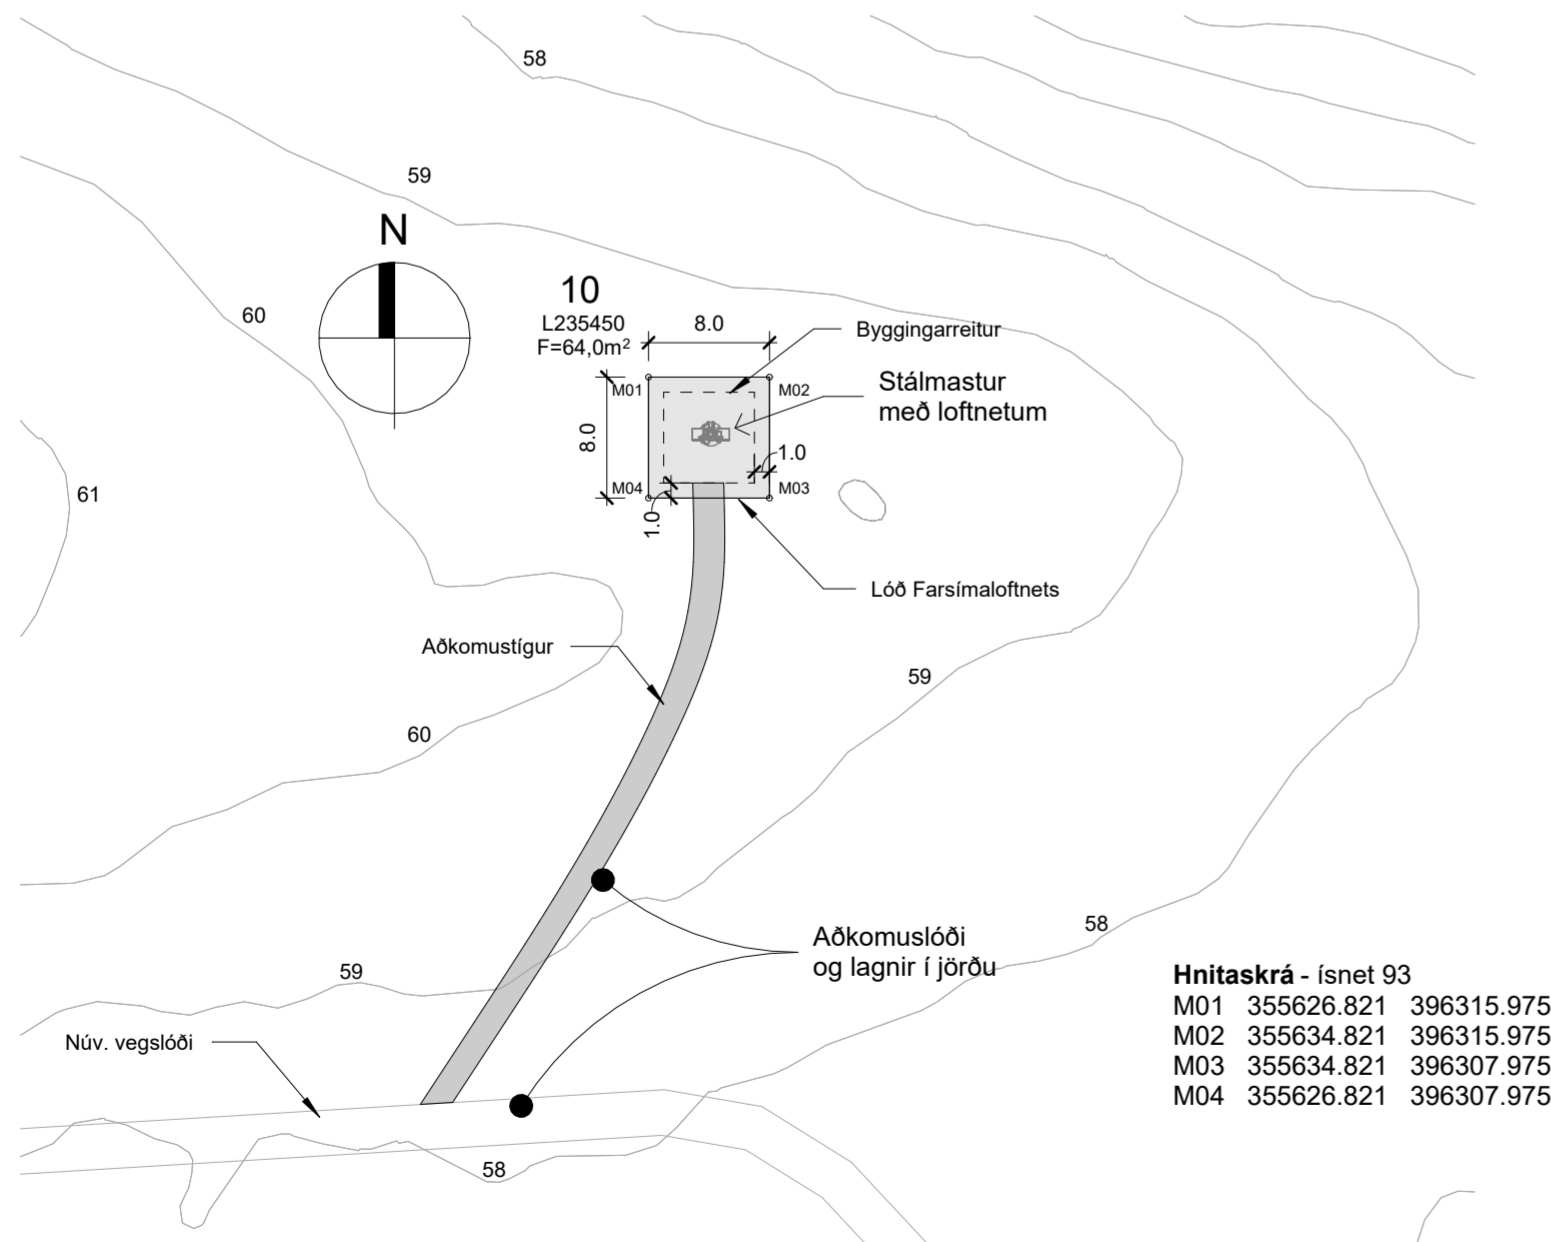

LÓÐ FARSÍMASENGA OG AÐKOMA

1 : 500

Hnitaskrá - ísnet 93

M01	355626.821	396315.975
M02	355634.821	396315.975
M03	355634.821	396307.975
M04	355626.821	396307.975

Götuheiti og númer: Hvaleyrarvatnsvegur 10, Hafnarfjörður
Landnúmer: L235450

Míla ehf óskar eftir að setja upp stálmastur ásamt farsíma búnaði sem og að fá að gera aðkomuslóða að uppsetningarstað stálmasturs.

Staðsetning stálmasturs er á lóðinni Hvaleyrarvatnsvegur 10. Hnit staðsetningar mastursmiðju er ~ ISN93: 355.630, 396.311

Tilgangur masturs er að eitt til tvö farsímafyrirtæki geti þjónustað viðskiptavinum fyrirtækja varðandi eðlilega farsímaþjónustu dagsins í dag í grennd við sendastaðinn.


Farsímabúnaðurinn samanstendur af þrem til sex loftnetum efst á galvaniserðu stálmastri, tengiboxum ~3metrara frá jörðu og grunnbúnaðar skáp við hlið stálmasturs. Skápur og mastur festist við steypa undirstöðu sem komi í og undir yfirborð jarðvegs lóðar.

Stálmastur verður 16 metrar að hæð.

Eigandi stálmasturs og farsímabúnaðar er Míla ehf.

Aðkomuslóði er hugsaður sem annarsvegar aðfangaleið að lóðinni og mastrinu sem og munu rafstrengir og gagnastrengir verða settir í jarðveg slóðans.

Leggja aðkomustígs að lóð farsímalofnets hefst við núverandi vegaslóða sem liggur upp með Hamranesnámu. Heildar vegalengd nýs aðkomustígs upp að lóðinni verður um 45 metrar.

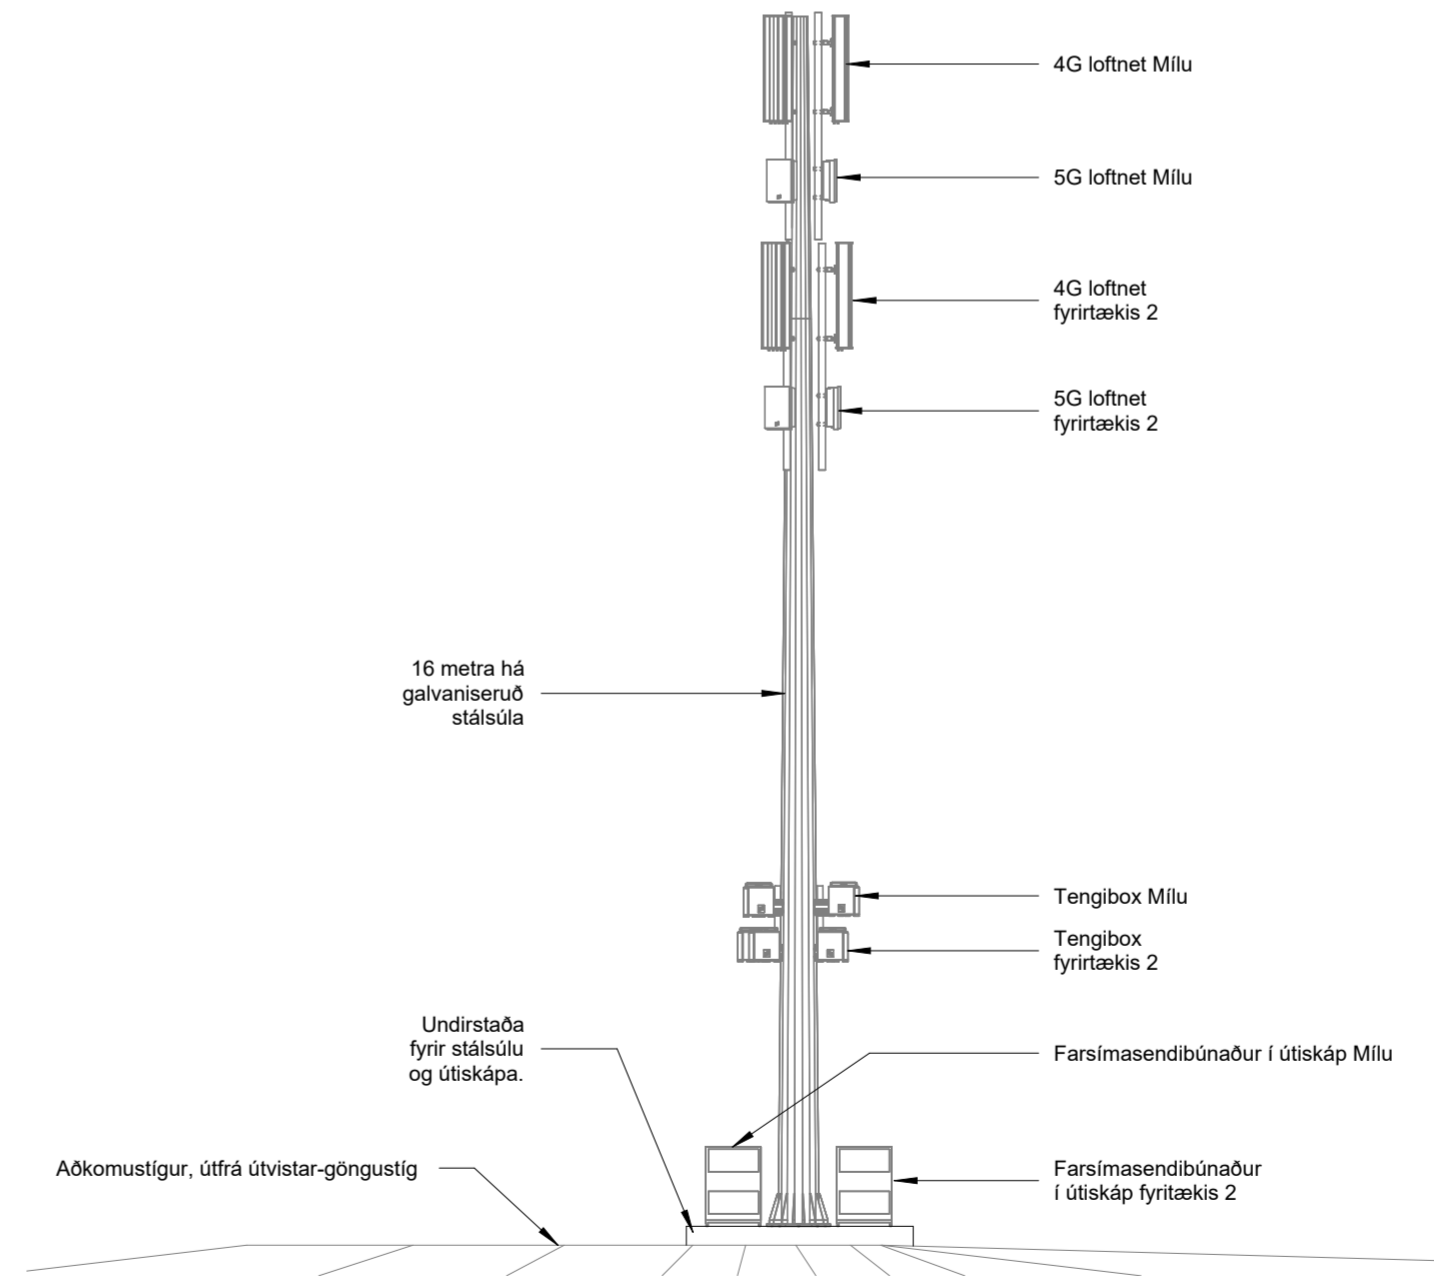

ÁSÝND, HORFT TIL NORÐURS

1 : 100

A	Verkeikning	PP	28.03.2023
Útg.	Breyting	Hönnuður	Dags.

Verkeikning

	Dalshraun 1
	220 Hafnarfjörður
	Sími: 575-5640
	www.strendingur.is
	strendingur@strendingur.is

Aðaluppdráttur

Hönnuður: Páll Poulsen, kt. 200367-4729

Hönnunarstjóri: Páll Poulsen, kt. 200367-4729

Hvaleyrarvatnsvegur 10

Hafnarfjörður

Farsímamastur - Lýsing, Afstöðu- og Ásýndarmyndir

Teiknað / Hannað:	Dags:		
PP / PP	28. mars 2023		
Kvarði:	Breyting:	Nr. teikningar:	Stærð:
Skv. teikn.	A	A101	A2