

GRUNNMYND MKV. 1:50

VATNSINNTAK (Skematísk mynd)


SKÝRINGAR

FRÁVEITULAGNIR NEDAN PLÖTU SKULU VERA PVC-RÖR / STEINRÖR NEMA ANNAD KOMI FRAM Á TEIKNINGU.
 FRÁVEITULAGNIR OFAN GÓLFS SKULU VERA GRÁ PP-PLASTRÖR NEMA ANNAD SÉ TEKID FRAM.
 LAGNIR Í SKRÍDRÝMI SKAL VEFJA MEÐ STEINULL OG PLASTDÚK YFIR.
 MESTI HALLI Á RÖRUM MÁ VERA 30% OG MINNSTI HALLI 2%.
 ALLT EFNI OG VINNA SKAL VERA Í SAMRÆMI VIÐ GILDANDI STAÐLA OG REGLUGERÐIR UM SLIKAR LAGNIR.
 LEIÐA SKAL ALLT SKÓLP FRÁ KLÓSETTUM OG VÖSKUM Í 1500-2000m3 LOFTRÆSTAN TANK Í UMSJÓN UMHVÆFIS- OG TÆKNISVIÐS.
 TANKURINN VERÐUR STAÐSETTUR Í GJÓTU NORÐAN HÚSS OG TÆMDUR REGLULEGA AF STARFSFÓLKI UMHVÆFIS- OG TÆKNISVIÐS.

PIPUR Í NEYSLUVATNSLÖGNUM ERU HEITGALVANHÓÐAÐAR STÁLPIPUR.
 LAGNIR ERU EINANGRÁÐAR MEÐ 4 mm MISSELFIX-ROBUST OG KALDAVATNSLÖGN ER AUK ÞESS VAFIN MEÐ SÍSLPAPPA NÆST PÍPU.
 ÞRÝSTIPRÓFA SKAL NEYSLUVATNSLAGNIR MEÐ 8 kg/cm2 VATNSÞRÝSTINGI SEM STANDA SKAL ÖBREYTTUR Í 24 KLUKKUSTUNDIR.

ÞESS SKAL SÉRSTAKLEGA VEL GÆTT AÐ KALDAVATNSHEIMÆÐ Í SKRÍDRÝMI SÉ VEL VAFIN MEÐ STEINULL AUK ÞESS SEM SETJA SKAL RAFMAGNSHITAÞRÞAÐ MEÐ LÖGN TIL VARNAR FROSTHÆTTU.

- HL HANDLAUG
- SV SKOLVASKUR
- EV ELDHÚSVASKUR
- VS VATNSSALERNI
- BS BRUNASLANGA

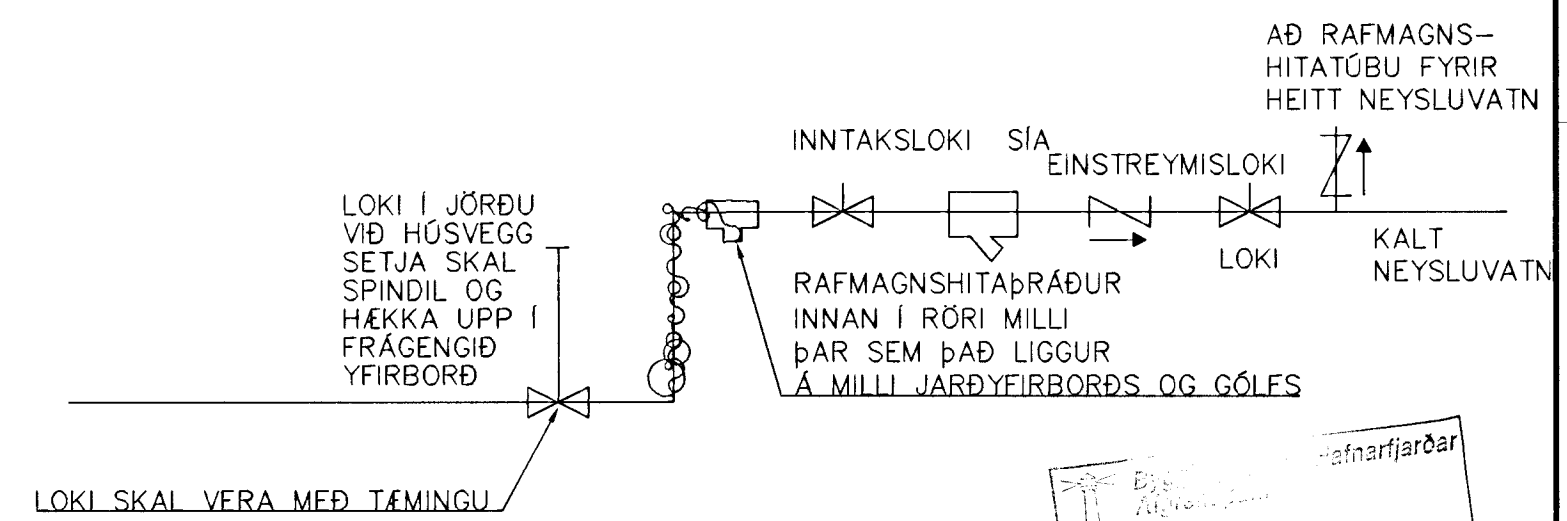

LANDNR: 121324.
 STAÐGR: 4760 - 4830

FRÆÐASETUR OG RÁÐSTEFNUMÍÐSTÖÐ		
AÐ HVALEYRARVATNI		BLAÐ NR: 101
VATNSLAGNIR, GRUNNMYND OG TENGIMYND		VERK NR: 99-008
DAGS: 1. NÓVEMBER 1999	HANNAÐ: SB	TEIKNAD: SB
SVANUR BJARNASON		Sími/fax: 483 5108
VERKFRÆÐINGUR F.V.F.Í.		GSM: 896 3910
		email: svanur@bigfoot.com