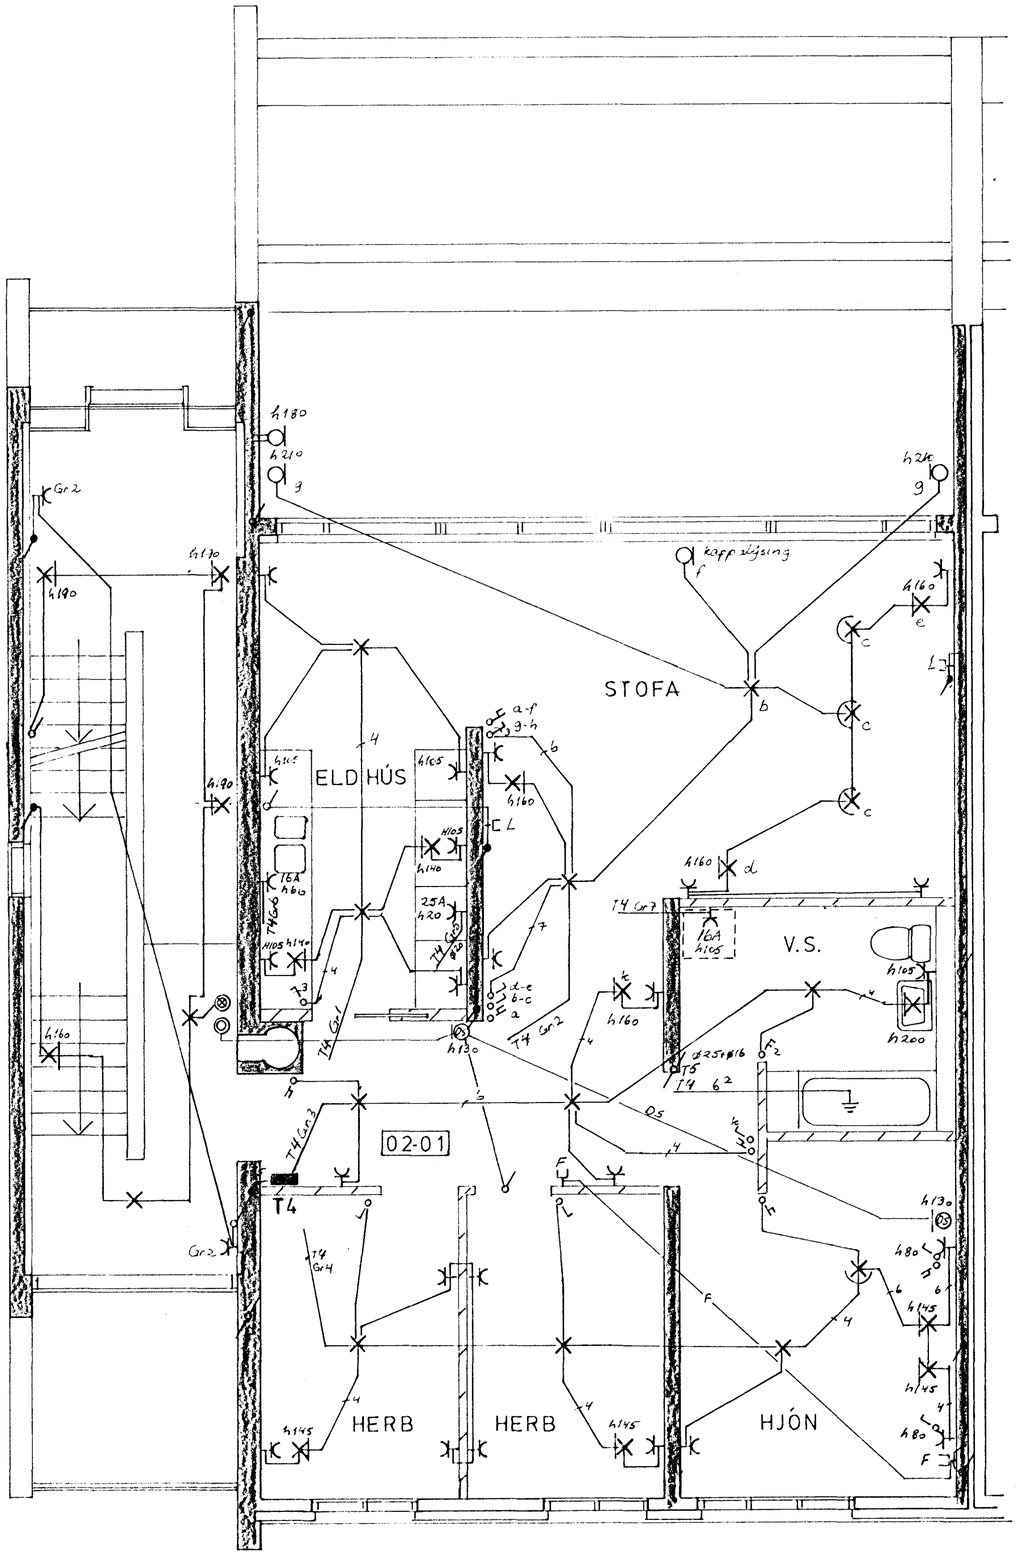

NR.	BREYTING	DAGS	BR.

HVAMMABRAUT 16

GRUNNMYND 2 HÆÐAR
RAFLÖGN

HANNAÐ	Y.G.H
TEIKNAÐ	Y.G.H
DAGS	06 08
BLAÐ	4 AF 8
KVARÐI	1:50
VERK NR.	043

Fóu og Fons s. 54160 og 52829