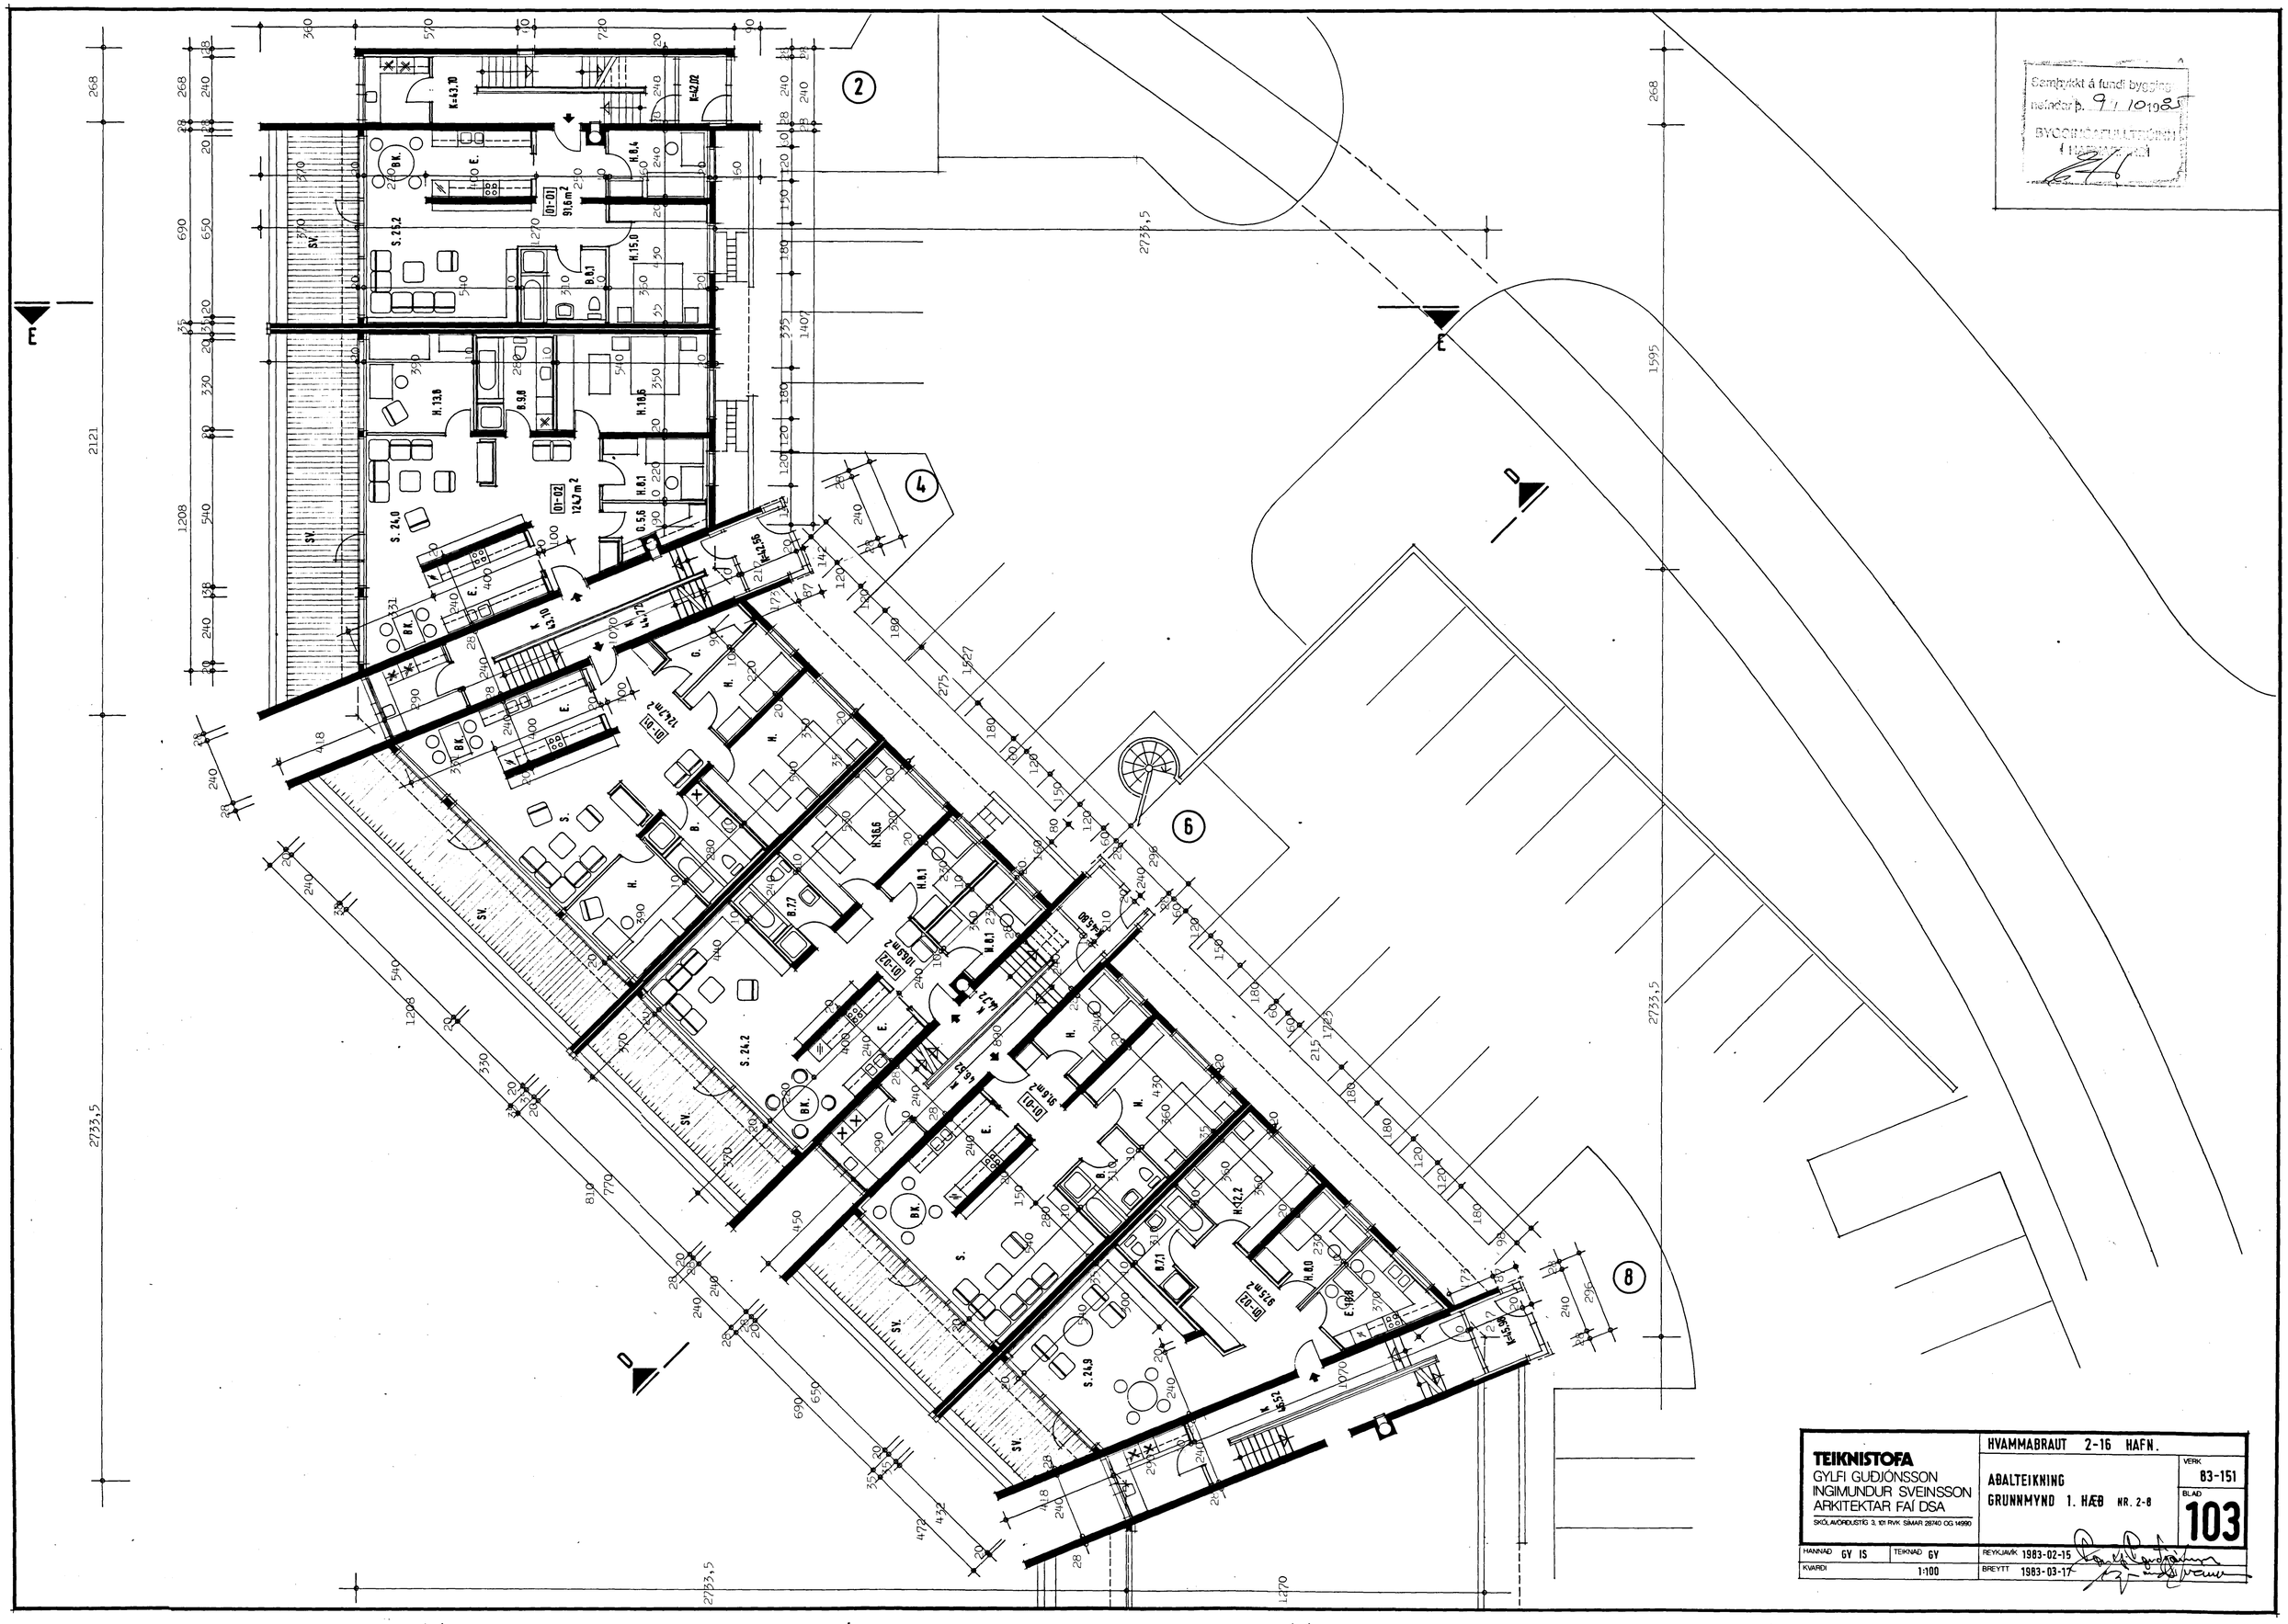

Samþykkt á fundi bygging
nefndar þ. 9/10 1985
BYGGINGAFULLTRÚINN
HAFNARFIRÐI
TEIKNISTOFA
GYLFI GUÐJÓNSSON
INGIMUNDUR SVEINSSON
ARKITEKTAR FAÍ DSA
SKÓLAVÖRÐUSTÍG 3, 101 RVK SÍMAR 28740 OG 14990
HVAMMABRAUT 2-16 HAFN.
AÐALTEIKNING
GRUNNMYND 1. HÆÐ NR. 2-8
VERK 83-151
BLAD 103
HANNAÐ GY IS
TEIKNAÐ GY
KVARÐI 1:100
REYKJAVÍK 1983-02-15
BREYTT 1983-03-17