



Samþykkt þann  
02 MARS 2005


Byggingafulltrúinn í Hafnarfirði  
F.n. Kristján Þórarinnsson

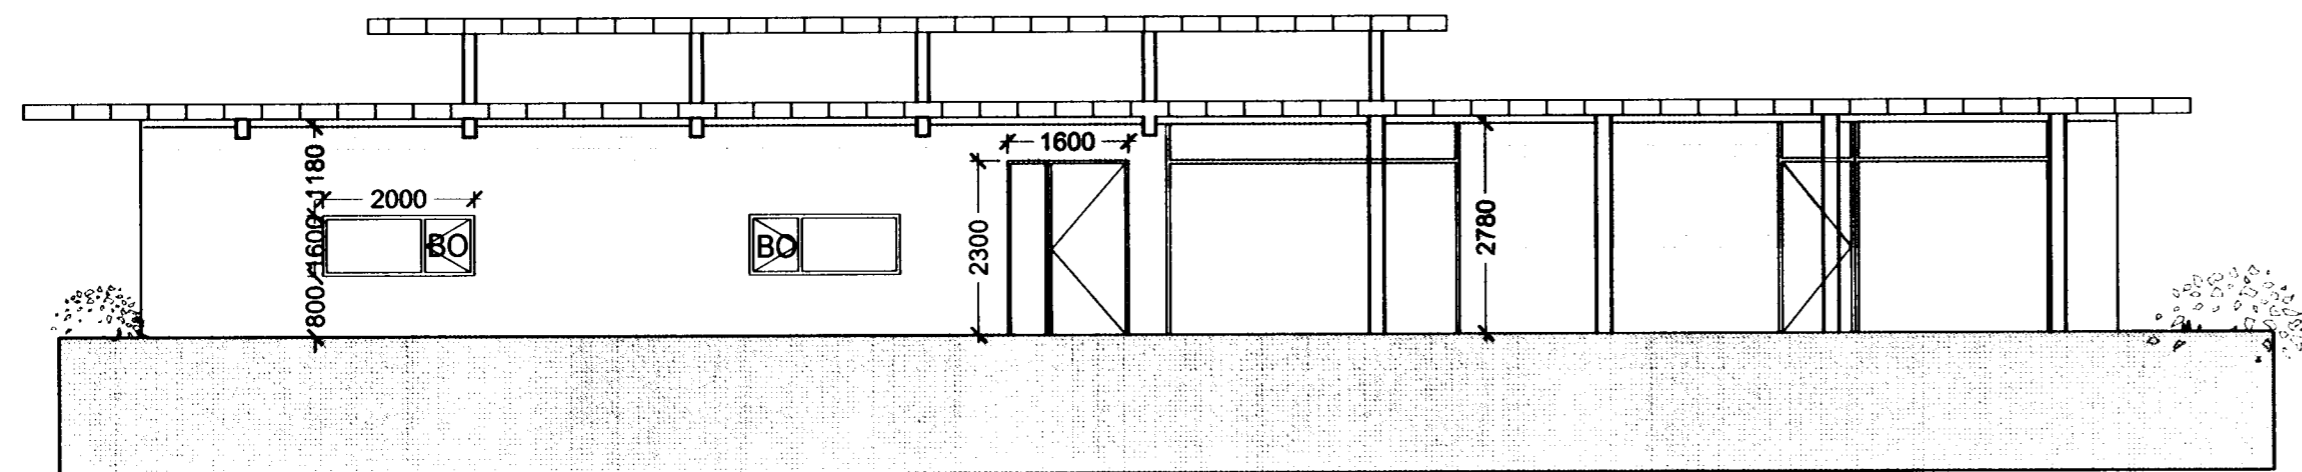


Norðurhlíð

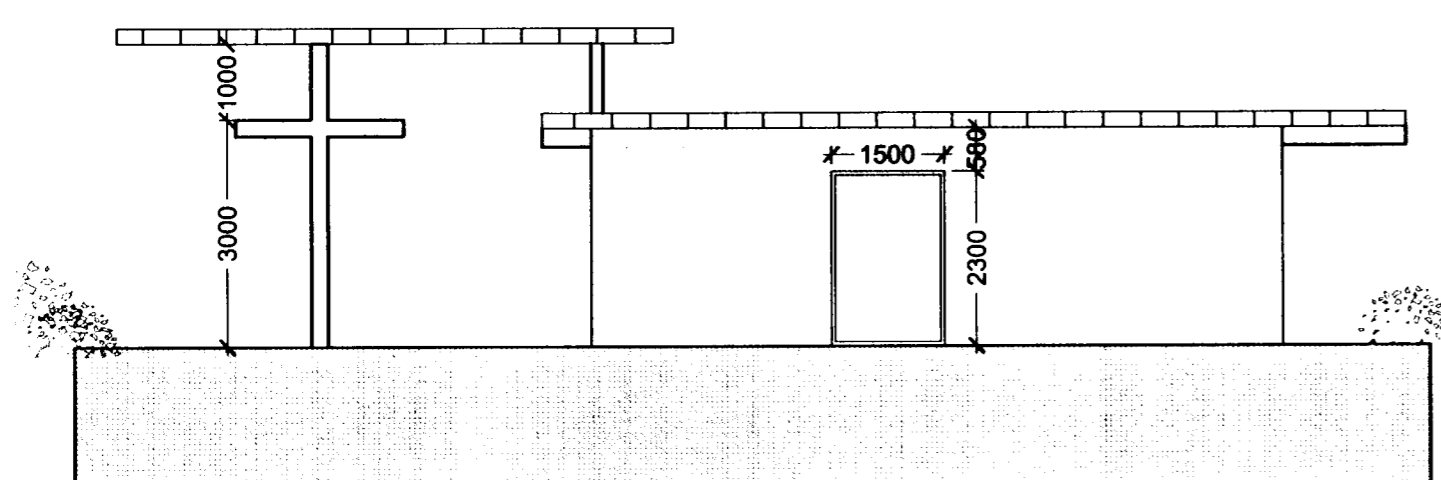


Vesturhlíð

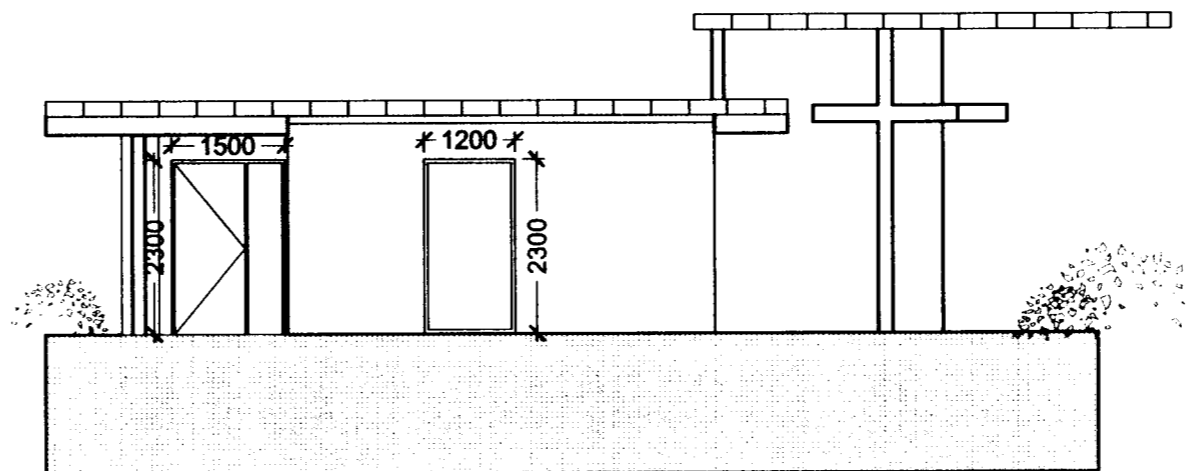

Austurhlíð

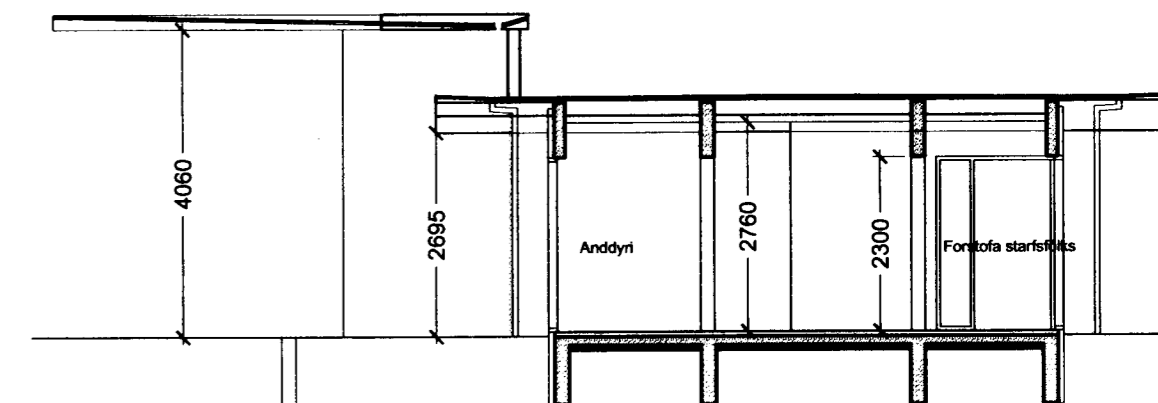

Sneiðing A-A mkv: 1:100

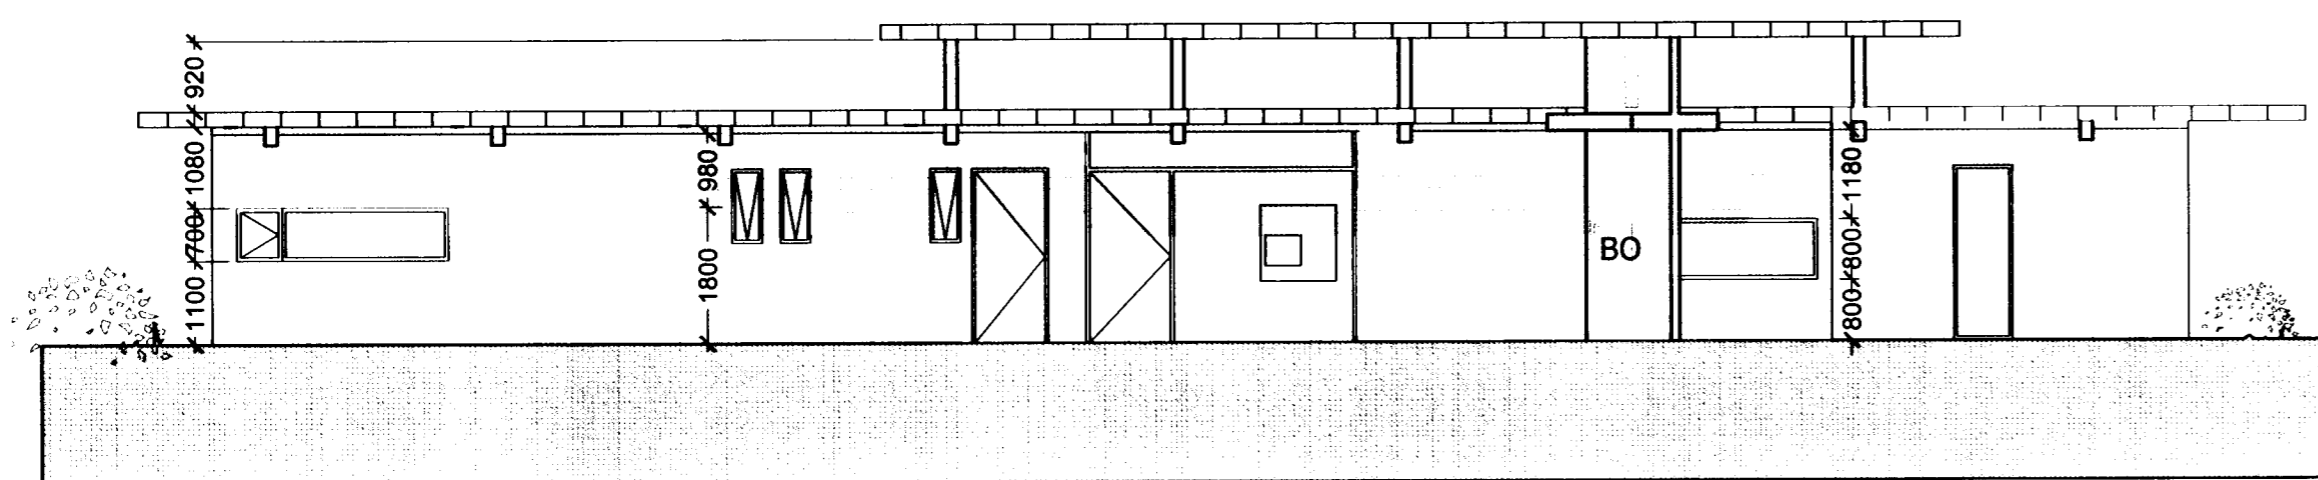

Suðurhlíð

Kirkjugarður Hafnarfjarðar

STARFSMANNAHÚS

Kaldárselsvegur  
Landnúmer: 121322  
Mhl. 04

ÚTLIT OG SNEIÐING

MKV.: 1:100  
DAGS: 25.01.2005  
TEIKNAD: sig.e/bss  
SKRÁ: 0311 (99)2.03 Grunnmynd.dwg

(99)2.

Jón Ólafur Ólafsson FAI  
kt: 090658-4099

**BATTERIÐ**  
ARKITEKTAR

Sigurður Einarsson FAI  
kt: 110457-2789

kt: 521291-  
Trónuhra  
220 Hafna

Sigurður Harðarson FAI  
kt: 030446-3999

S: 54 54 700 F: 54 54  
Netfang: batteri@arkite  
Heimasíða: www.arkite

© BATTERIÐ EHF  
ÖLL AFNOT OG AFRITUN TEIKNINGAR AÐ HLUTA EDA Í HEILD ER HÁÐ SKRIFLEGU LEYFI HÖF