



Norðurhlíð

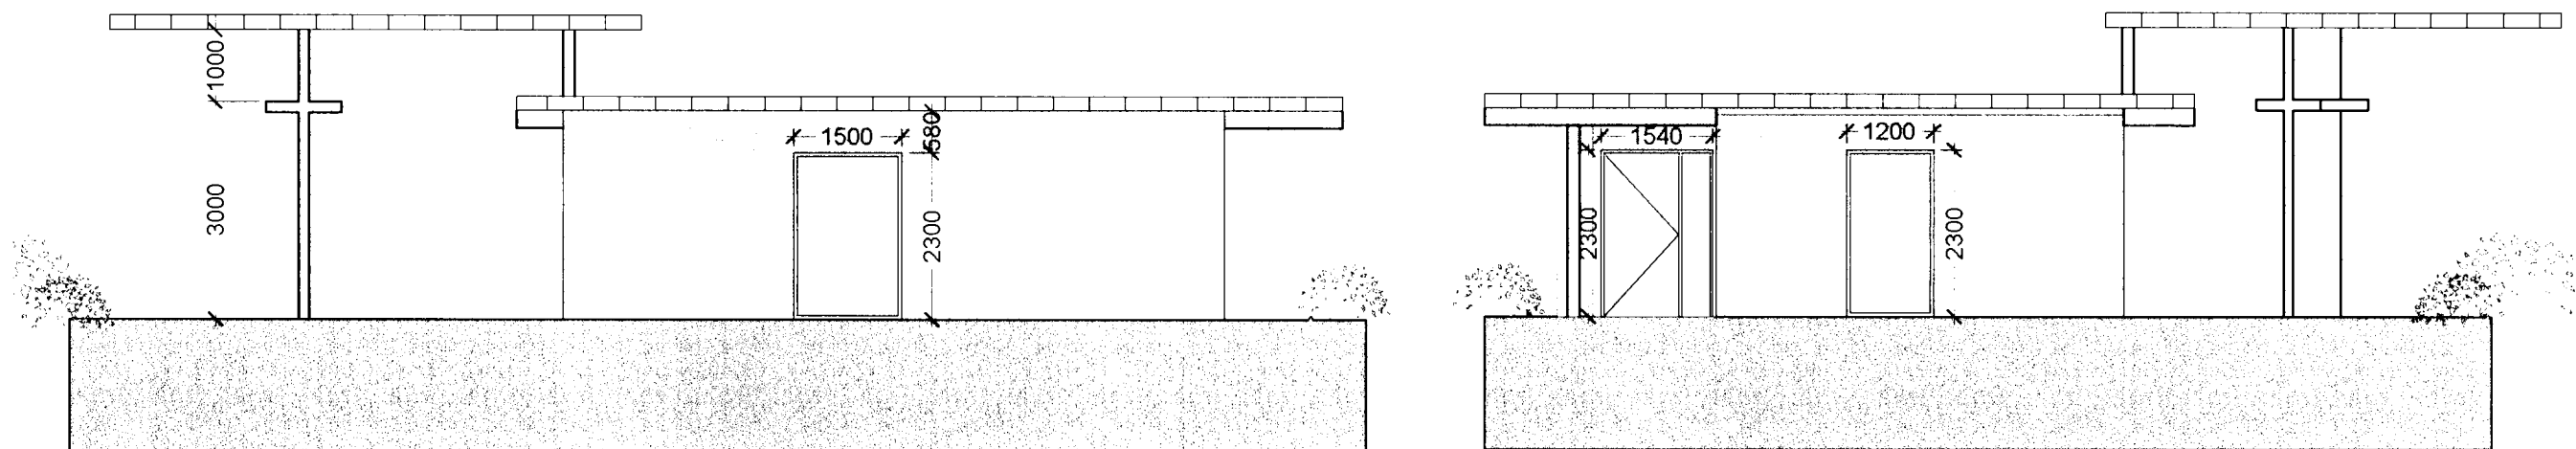


Vesturhlíð


Austurhlíð

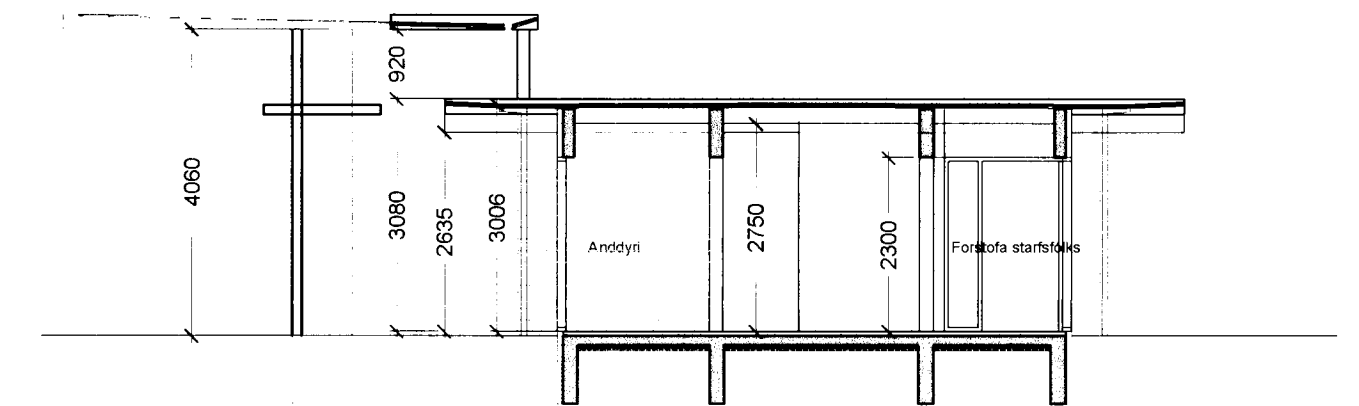

Sneiðing A-A mkv: 1:100

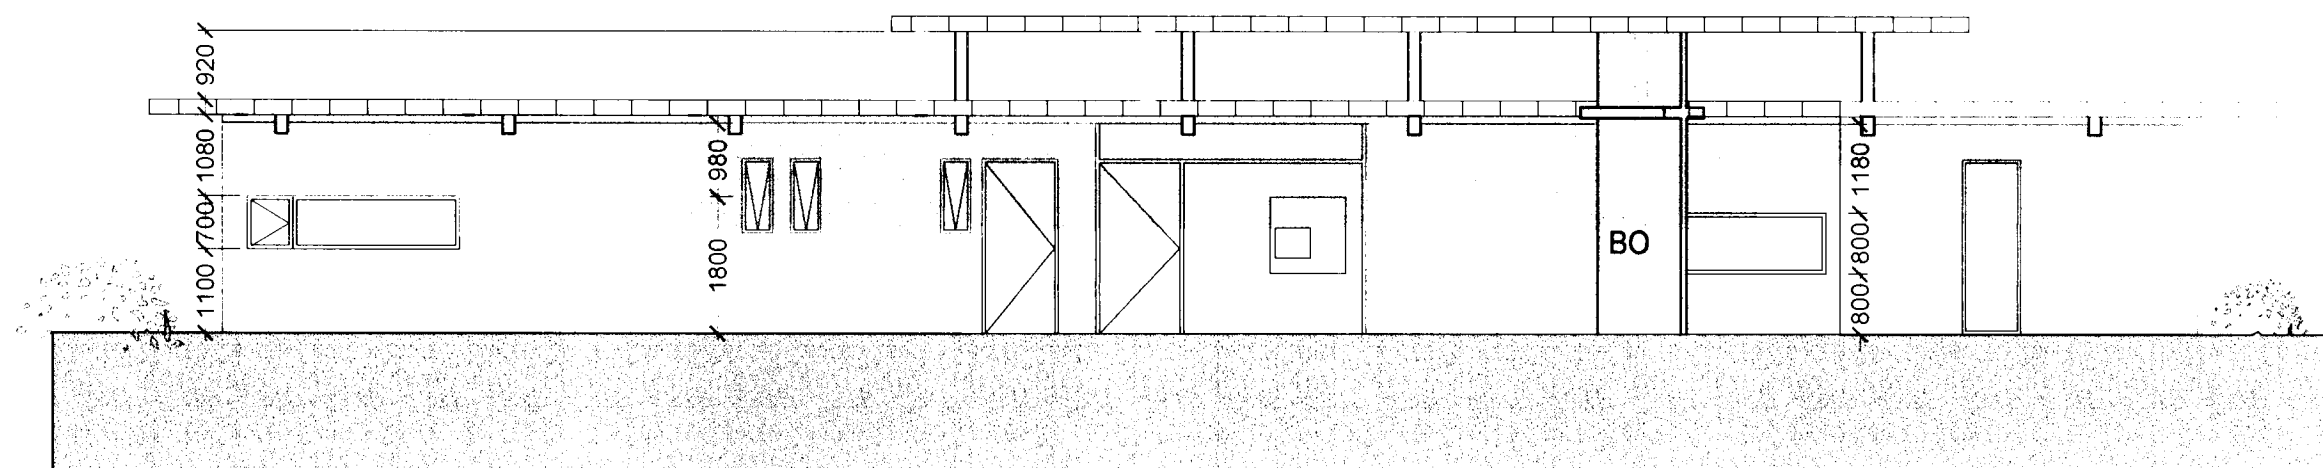

Suðurhlíð

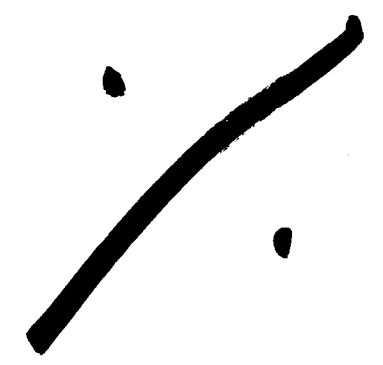

Kirkjugarður Hafnarfjarðar

STARFSMANNAHÚS

0311

Landnúmer:
Mhl. 04

ÚTLIT OG SNEIÐING

MKV.: 1:100
DAGS: 25.01.2005
TEIKNAD: sig.e/bss
SKRÁ: 0311 (99)2.03 Grunnmynd.dwg

(99)2.03

26/1/05
Stökkvilið höfuðborgarsvæðisins hs
[Signature]

Jón Ólafur Ólafsson FAI
kt: 090654-4099
[Signature]
Sigurður Einarsson FAI
kt: 110457-2789

BATTERÍÐ
ARKITEKTAR

kt: 521291-1259
Trónuhrauni 1
220 Hafnarfrói

Sigurður Harðarson FAI
kt: 030446-3999

S: 54 54 700 F: 54 54 701
Netfang: batteri@arkitekt.is
Heimasíða: www.arkitekt.is