



GRUNNMYND KJALLARA, 1:50

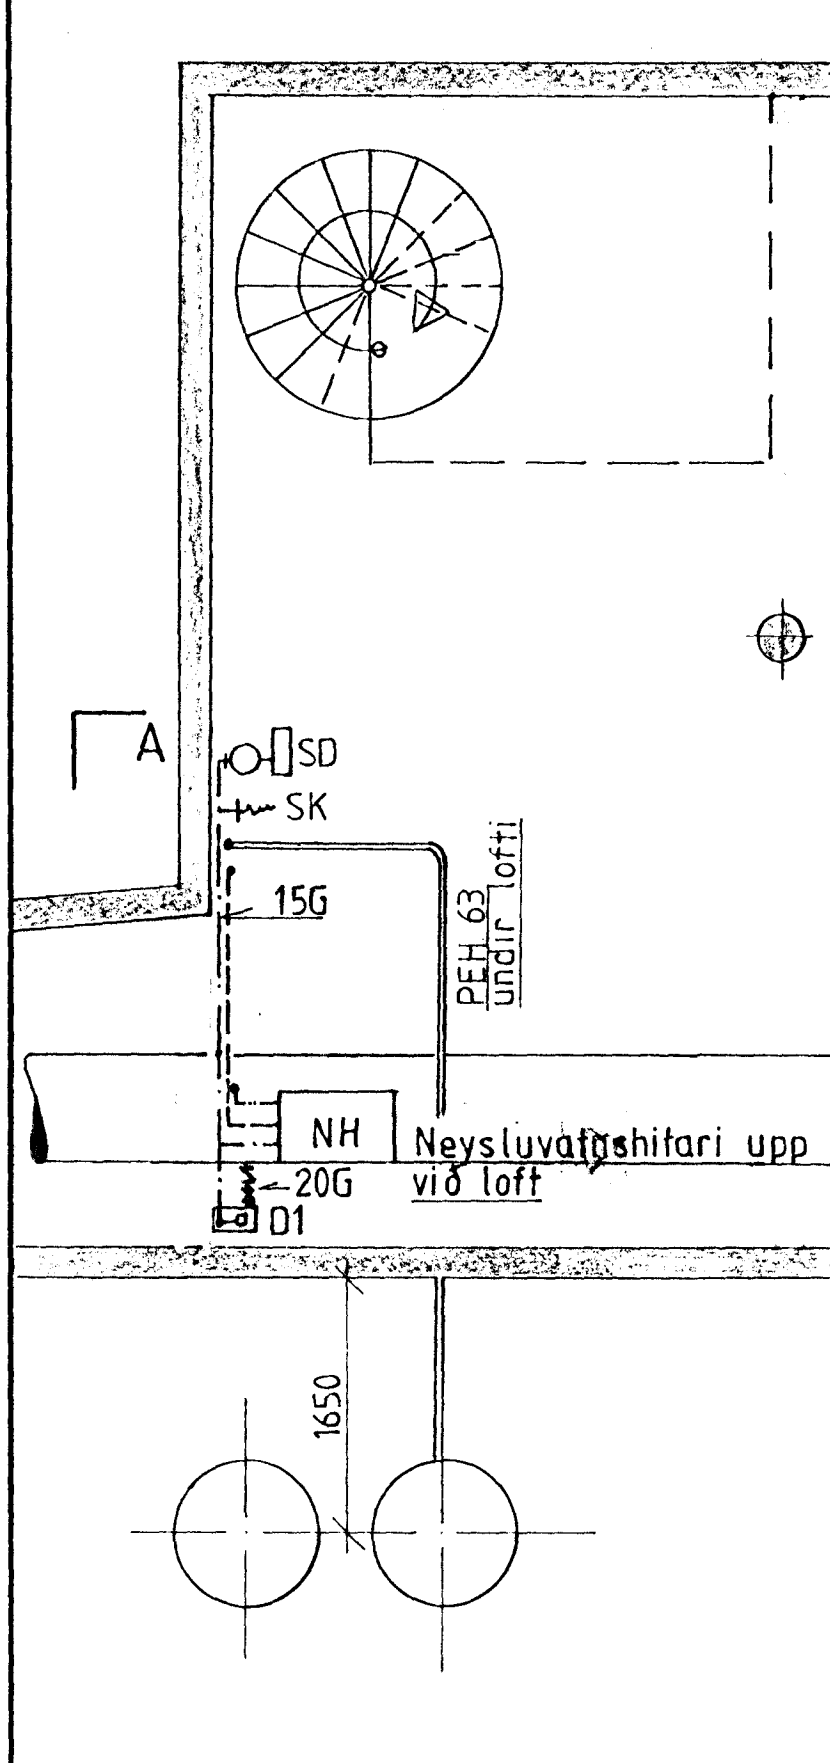


A

GRUNNMYND 1. HÆÐAR, 1:50

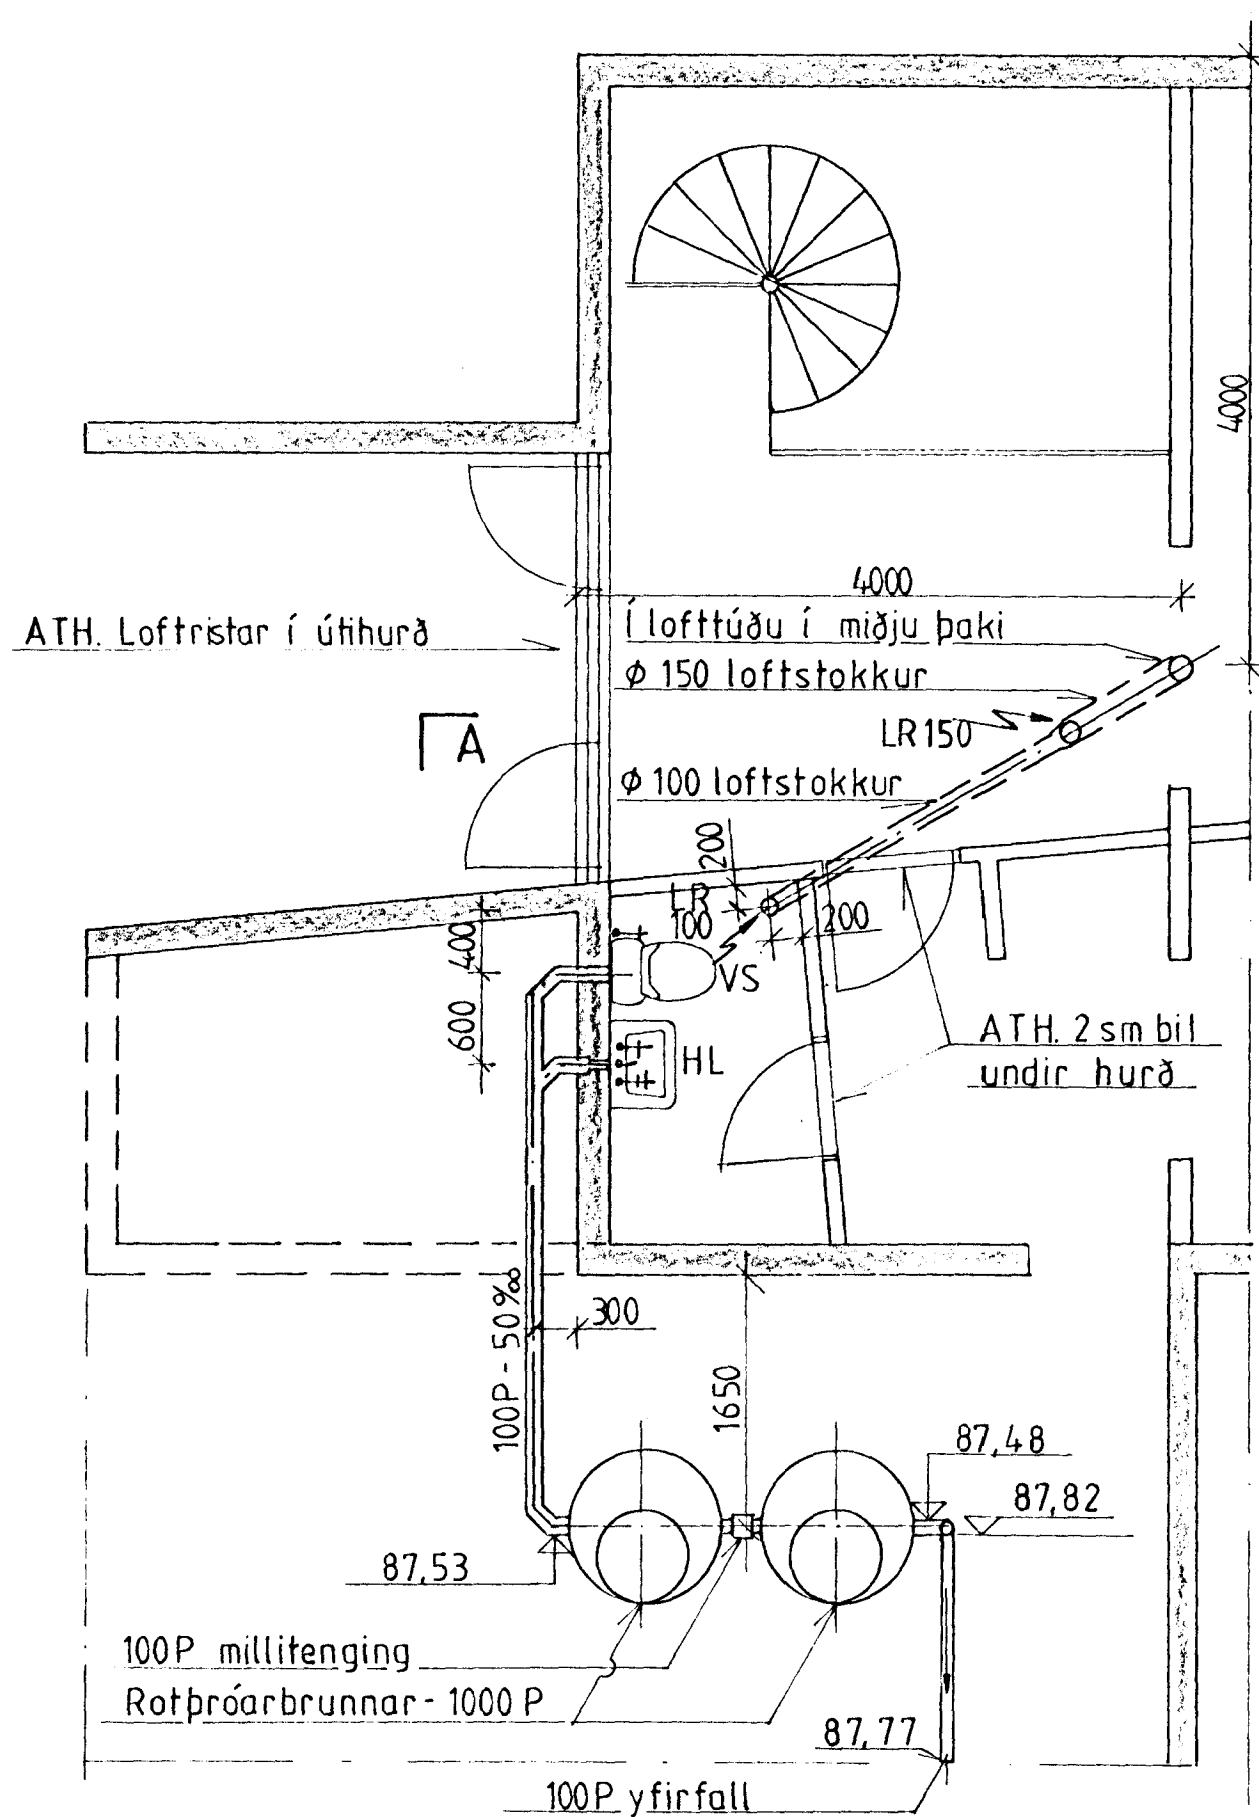

A

SNID A-A, 1:50

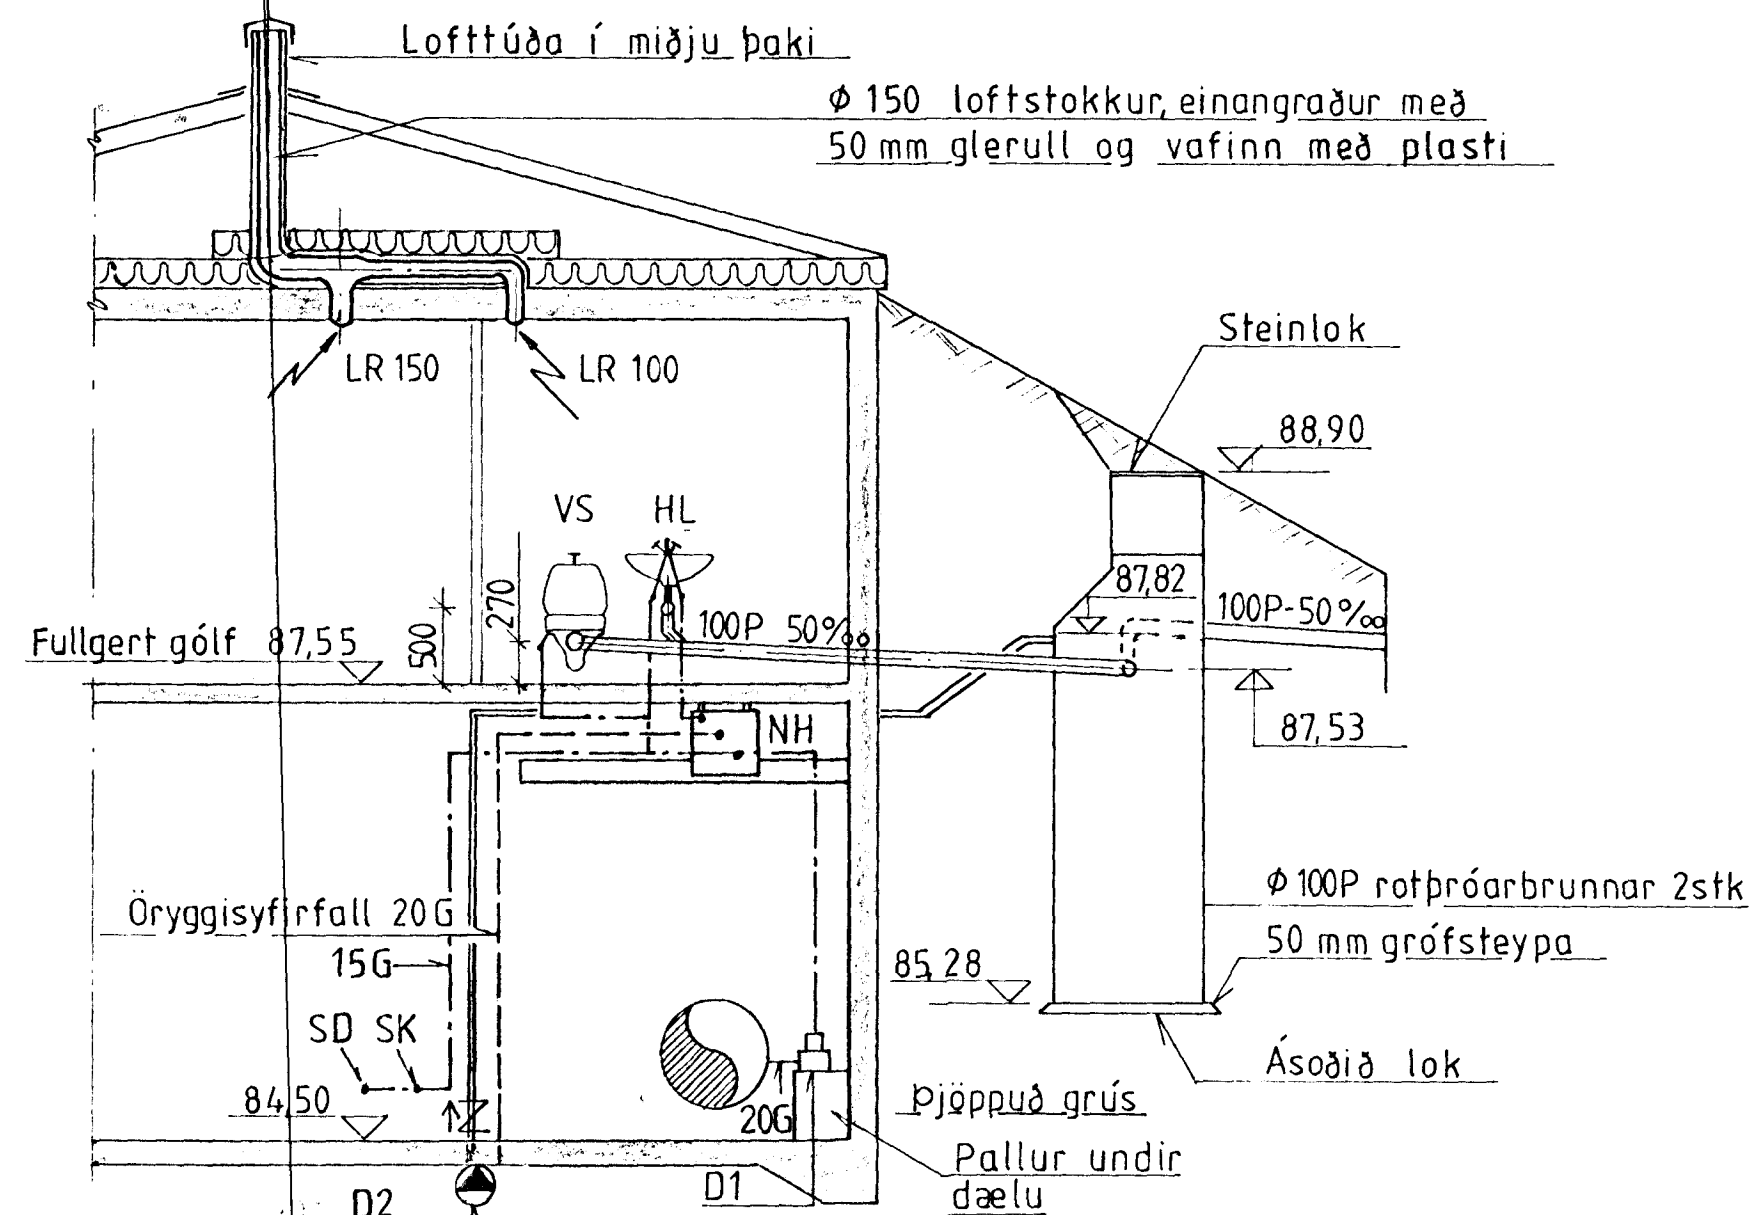


SKÝRINGAR

Brunnar eru vatnsþéttir rotþróarbrunnar úr plasti t.d. frá Borgarplast h.f. Fylla skal að þeim með sandi. Frárennslislagnir eru úr pvc og skal fylla að þeim með sandi. Vatnslagnir eru heitgalvanhúðaðar stálpípur, einangraðar með glerullarhólkum vöfum með plastdúk. Vanda skal festingar. Vatnslagnir enda í tengikrönum í efri brún gólfplötu 1. hæðar og hreinlætistækin eru tengd með 10 mm krómudum tengirörum við þá. Loftstokkur er úr sívölu galvanhúðuðum blikkrörum t.d. SPIRO.

TÆKI

- VS Vegghengt vatnssalerni t.d. Gustavsberg WC - STOL 345X
- HL Handlaug ca. 500 x 350 með vatnssparandi blöndunartæki t.d. DAL 880.02.00
- SK Slöngukrani
- D1 Vatnsdæla t.d. JP - 5 frá Grundfos með hydrostatic.
- NH Rafhitadur neysluvatnskútur t.d. METRO - 160, 60 litra
- LR 100 Útsogsventill t.d. BACHO - 100
- D2 Lensidæla t.d. Grundfos KP 200
- SD Sogdæla Löwener VOHN 132.030.01

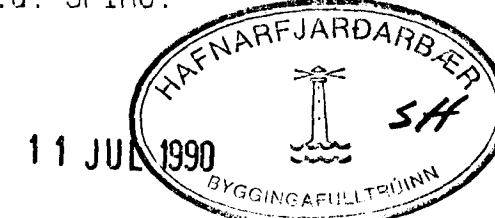

				<b>VST</b> VERKFRÆÐISTOFA SIGURDAR THORODDSEN hf. VERKFRÆÐIRÁÐGGJAFAR FRV				<b>HAFNARFJARÐAR BÆR</b>						
				108 Reykjavík, Árinnili 4 Simi: (91) 8 44 99 Fjarriti: 2040 vst is 600 Akureyri, Glerárgata 30 Simi: (96) 2 25 43 Póstfax: 680144 310 Borgarnes, Berugata 12 Simi: (93) 7 13 17 400 Ísafjörður, Hafnarstræti 1 Simi: (94) 37 08				VATNSVEITA - VIRKJUN STJÓRNHÚS HREINLÆTISLAGNIR GRUNNMYND - SNID						
Teikn.nr.	Tilvisun á teikningu	Br.	Dags.	Eðli breytingar	Br.	Yf.	Samb.	Hannað AG	Teiknað SHJ	Yfirfarið	Sambýktur <i>Ólafur Bjarnadóttir</i>	Dagsetning APRIL 1990	Verk nr. 88.222	Teikn. nr. 12.02