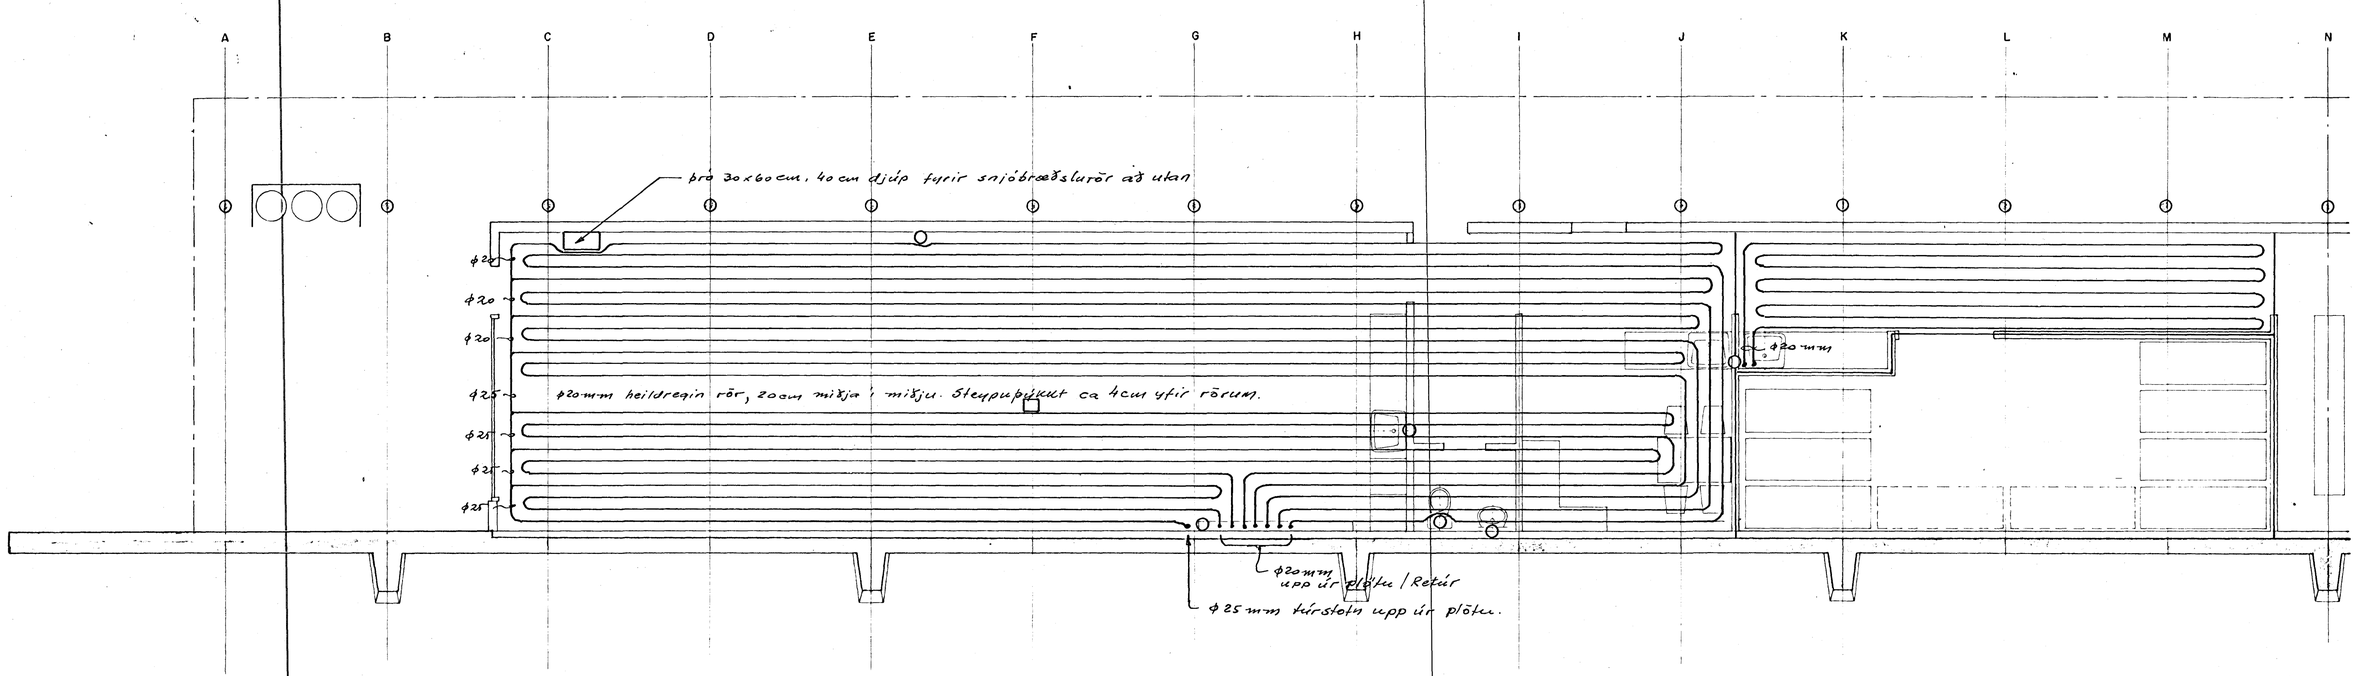

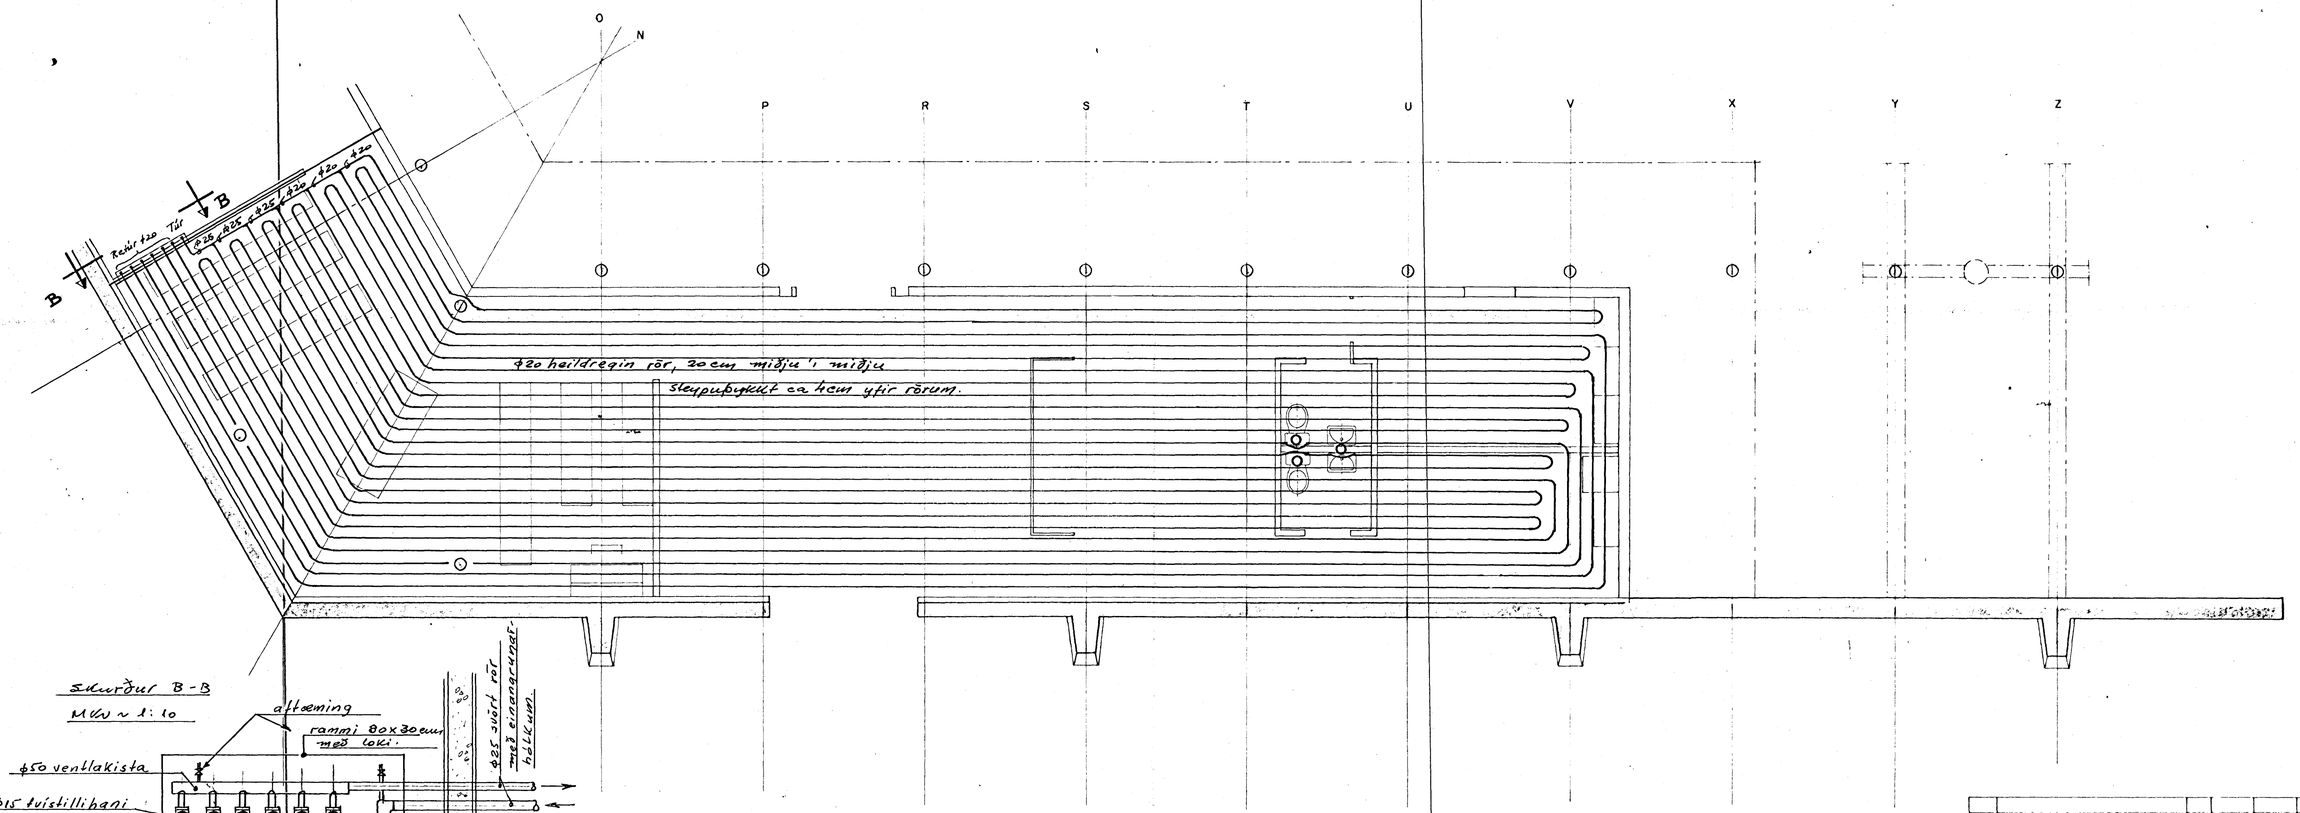

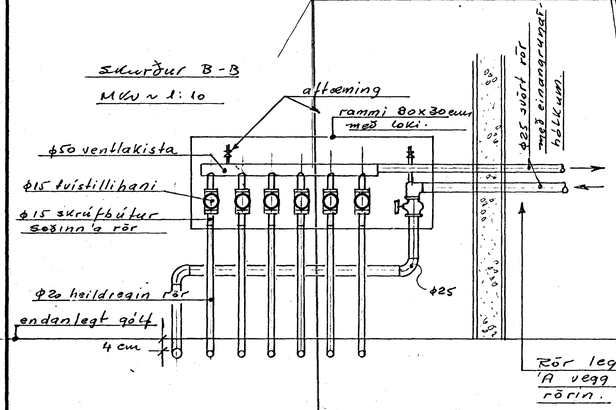

ATH: Fara skal eftir verklýsingu varðandi framkvæmd og þrýstiprófun á geislahitalögninni.

Fj.	Heiti	Hl.nr.	Teikn.nr.	Efni	Aths.
Breyting	Dags. 26/5'89 Leiðrétting - snið B-B fært	Dags.	Leiðrétting		

VERKFRÆÐISTOFA
GUÐMUNDAR & KRISTJÁNS
Laufásvegi 19 Sími 14425

Mkv. 1:50 | Verkf. 8 | Teikn. GG | Yfirf. | Samþ.

Kapella, Hafnarfirði
Grunnmynd
Geislahitun í gólfi

Dagbók nr.
TEIKNING NR. 3V-15
Verk nr. blað af