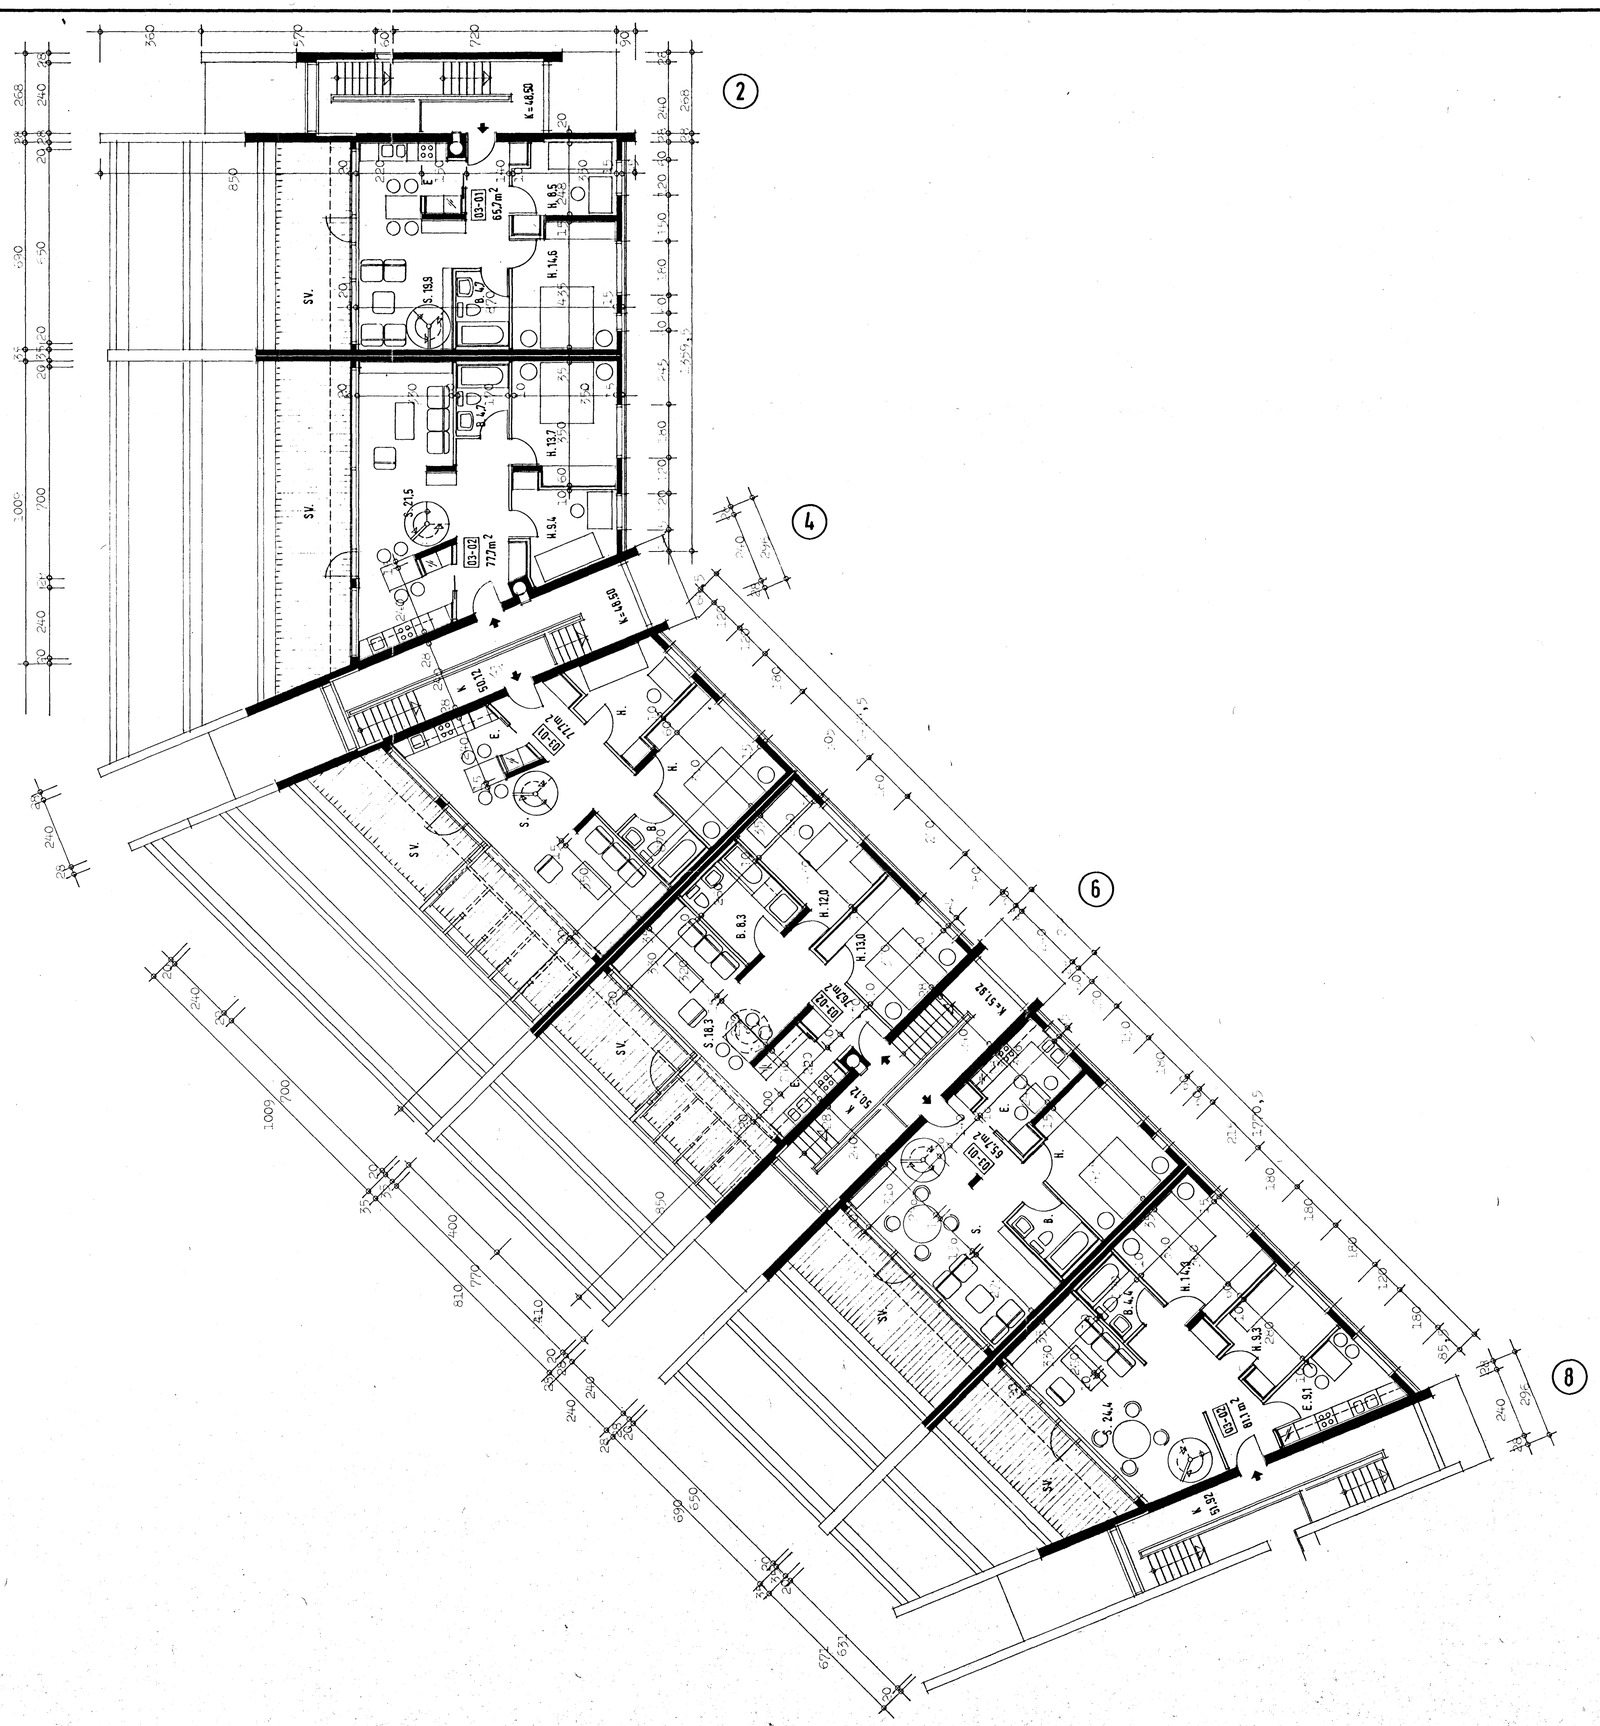

Samþykkt á fundi bygginganefndar þ. 9/10 1985
BYGGINGAFULLTRÚINN
Í HAFNARFIRÐI
Kristján Kristjánsson

Útbygging á efstu hæð nr. 4

TEIKNISTOFA GYLFI GUÐJÓNSSON INGIMUNDUR SVEINSSON ARKITEKTAR FAÍ DSA SKÓLAVÖRÐUSTÍG 3, 101 RVK SÍMAR 28740 OG 14990	HVAMMABRAUT 2-16 HAFN. AÐALTEIKNING GRUNNMYND 3. HÆÐ NR. 2-6	VERK 83-151 BLAÐ 107
HANNAÐ GV IS / TEIKNAÐ GV	REYKJAVÍK 1983-02-15	
KVARÐI 1:100	BREYTT 1983-10-24 1984-01-30 HVS 1985-09-25 HVS	