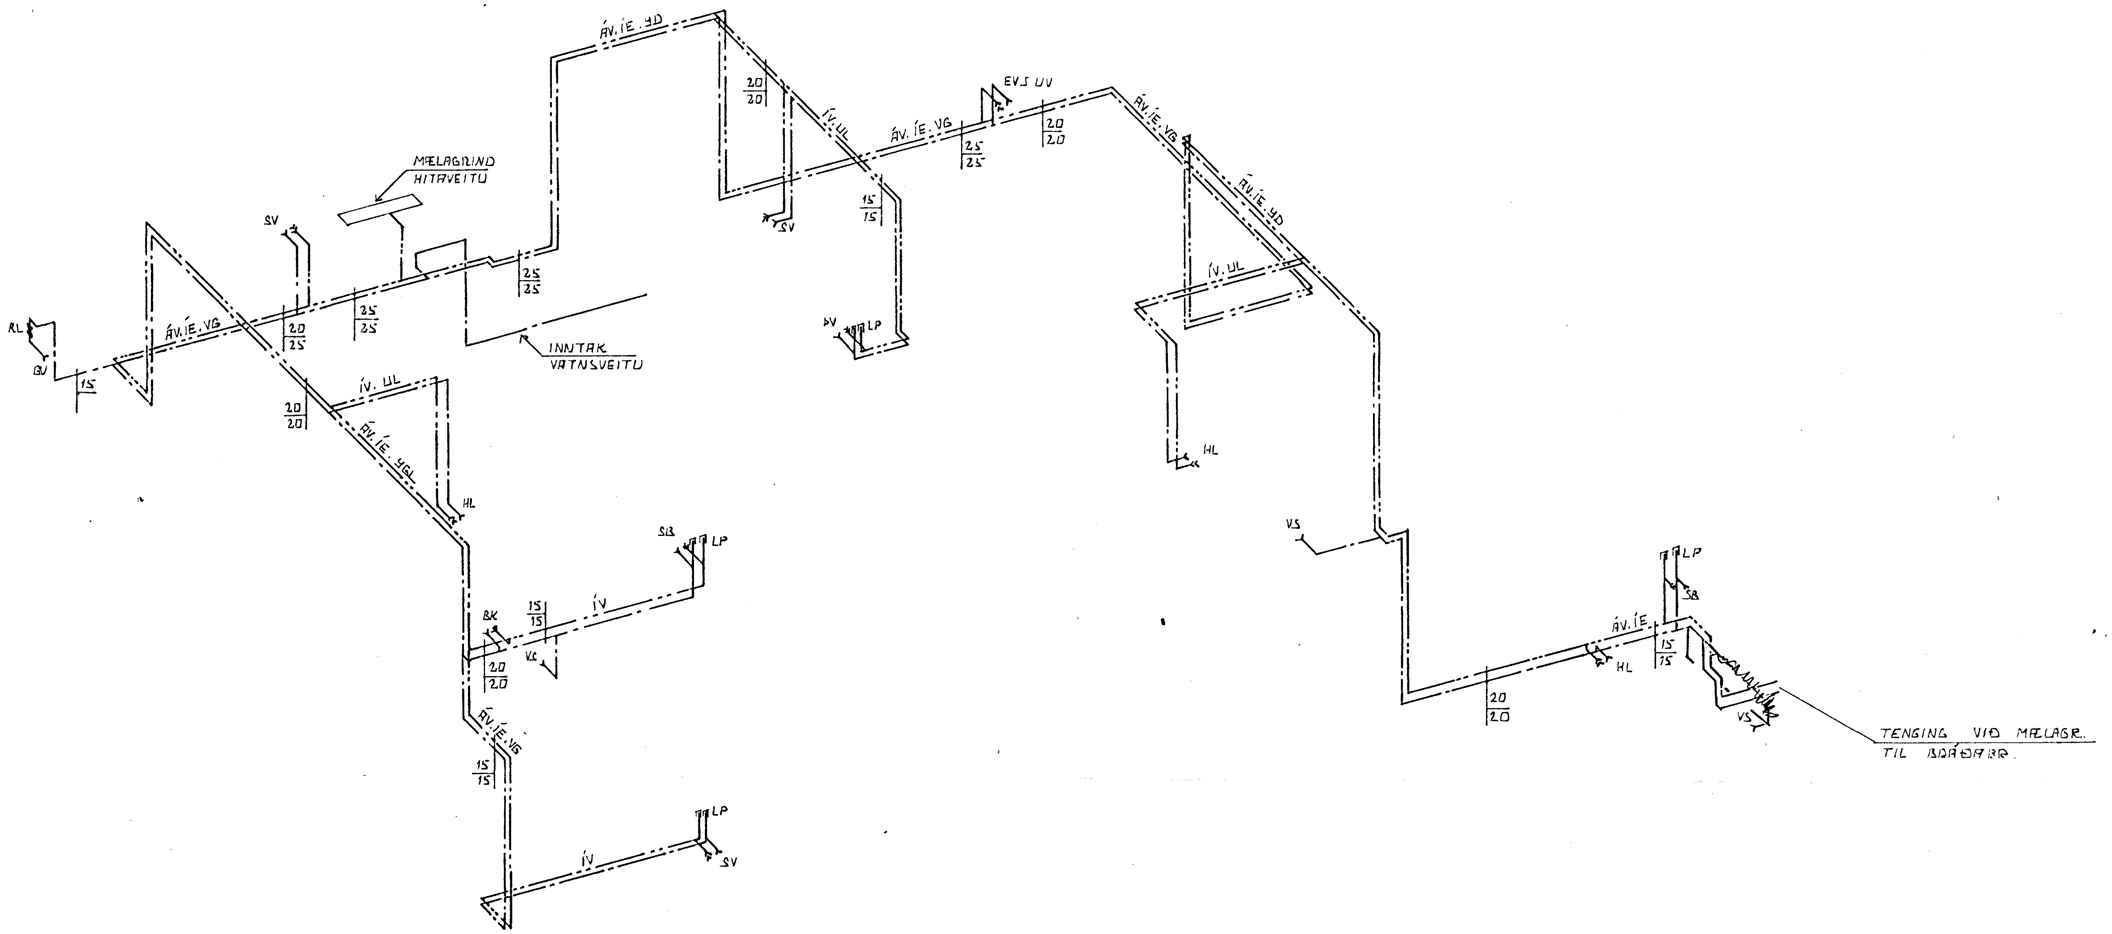

RÚMMYND 1:50

SKÝRINGAR

ALMENNAR SKÝRINGAR SJÁ BL. NR. 2-05
ÖLL VINNA OG ALLT EFNI SKAL VERA
SKV. GILDANDI STÖÐLUM OG REGLUGERÐUM.

24. maí 1984

01	MAÍ '84	VATN Í KJALLARA OG MÆLAGR.	
BR.NR.	DAGS.	EÐLI BREYTINGAR	SIGN.

HVASSABERG 12. HAFNARFIRÐI

RÚMMYND VATNS - OG FRÁRENNSLISLAGNA

MÆLIKV. 1:50

DAGS. JAN. 1984
HANNAÐ
TEIKNAÐ
VERK NR. 8343.
BLAÐ NR. 2-05

SIGURÐUR ÞORLEIFSSON TÆKNIFRÆÐINGUR F.T.F.Í.
STRANDGÖTU 11 HAFNARFIRÐI SÍMI 54751