



HVASSABERG 12. HAFNARFIRÐI.

4460-0120.01


Samþykkt á fundi bygginga-  
nefndar þ. 14.9.1983  
BYGGINGAFULLTRÚÐIN  
Í HAFNARFIRÐI  
*Sigurðsson*

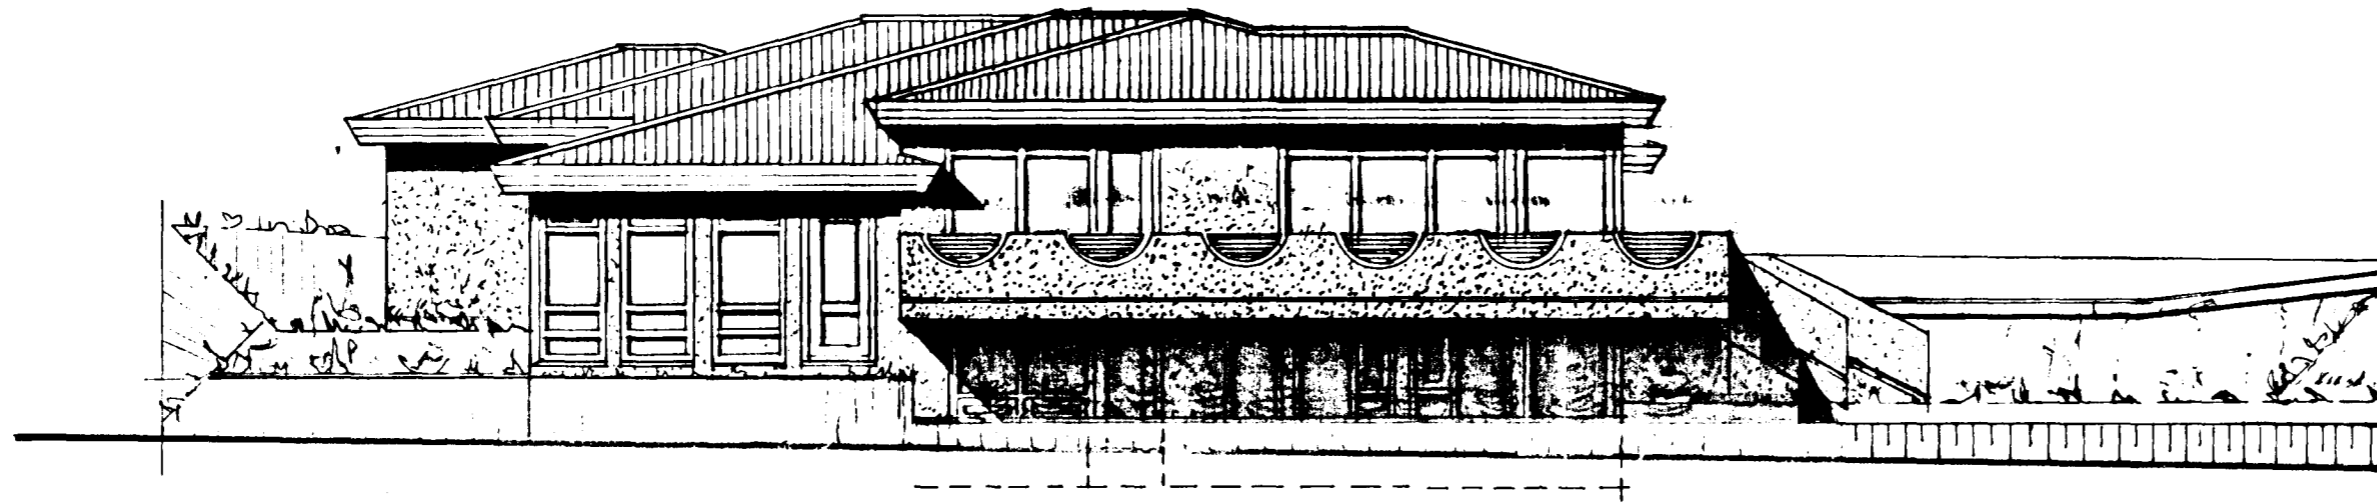


vestur. m = 1:100

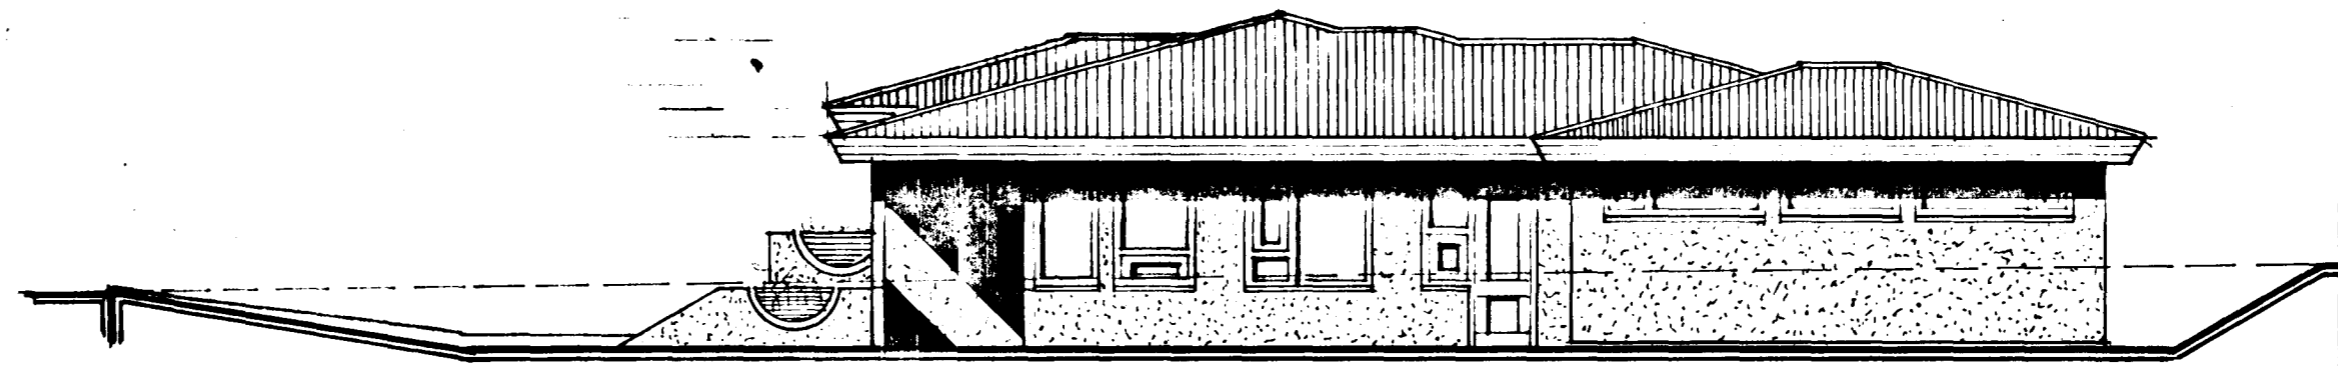


austur. m = 1:100

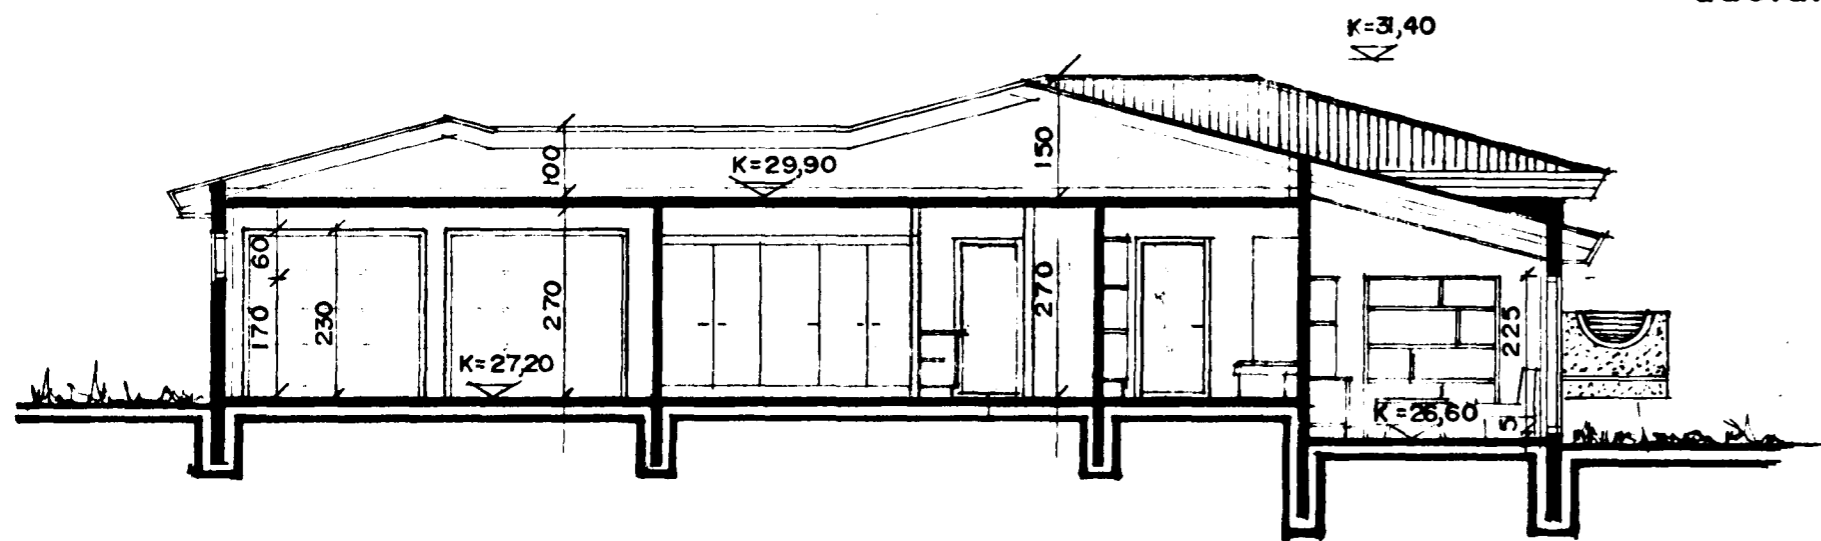


sneiding a - a. m = 1:100

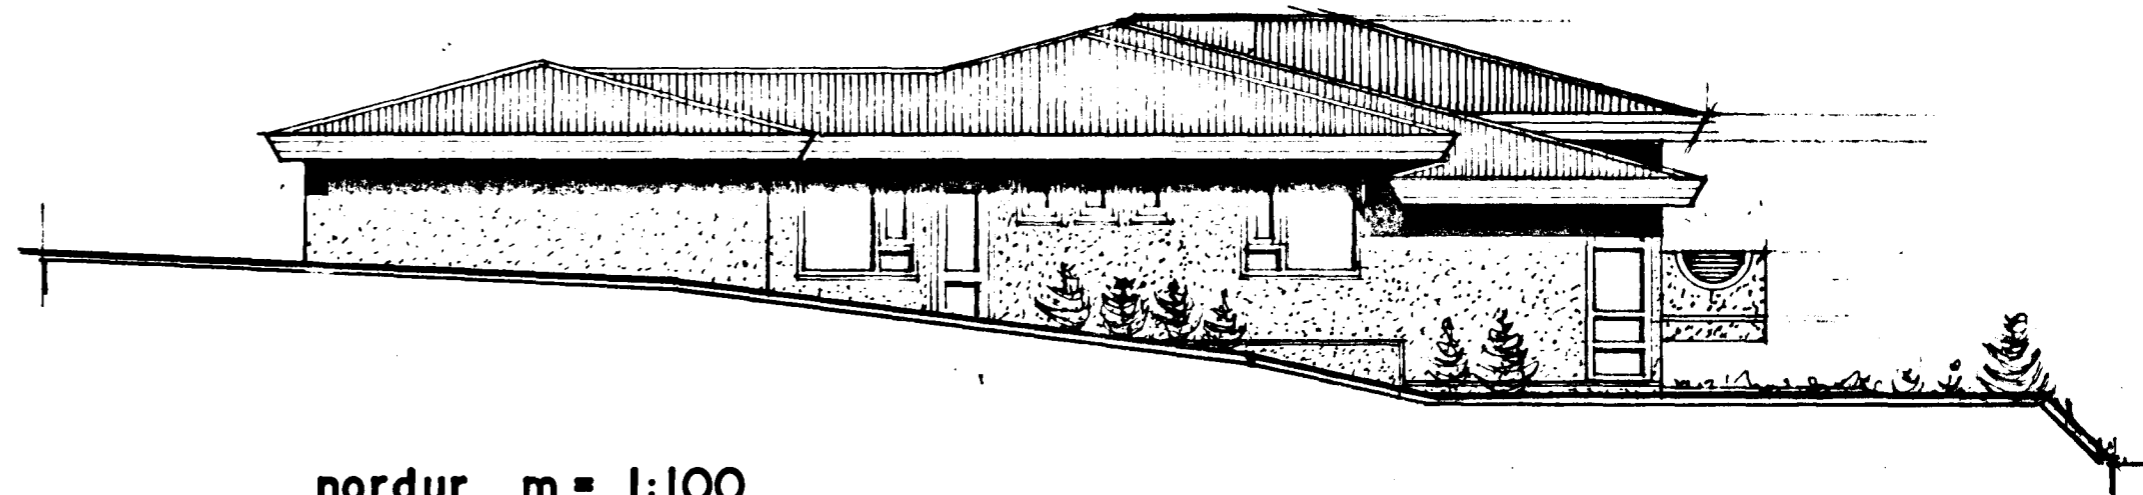

nordur. m = 1:100

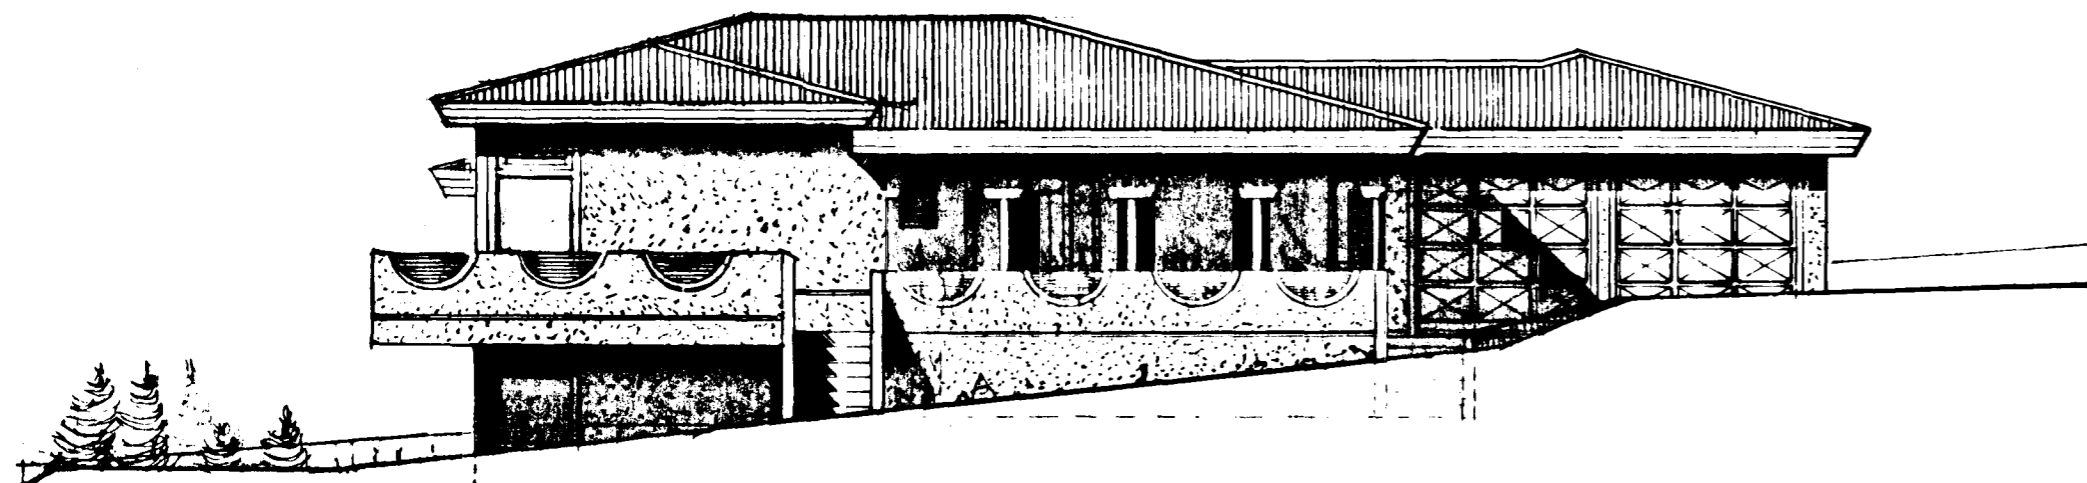

sudur. m = 1:100

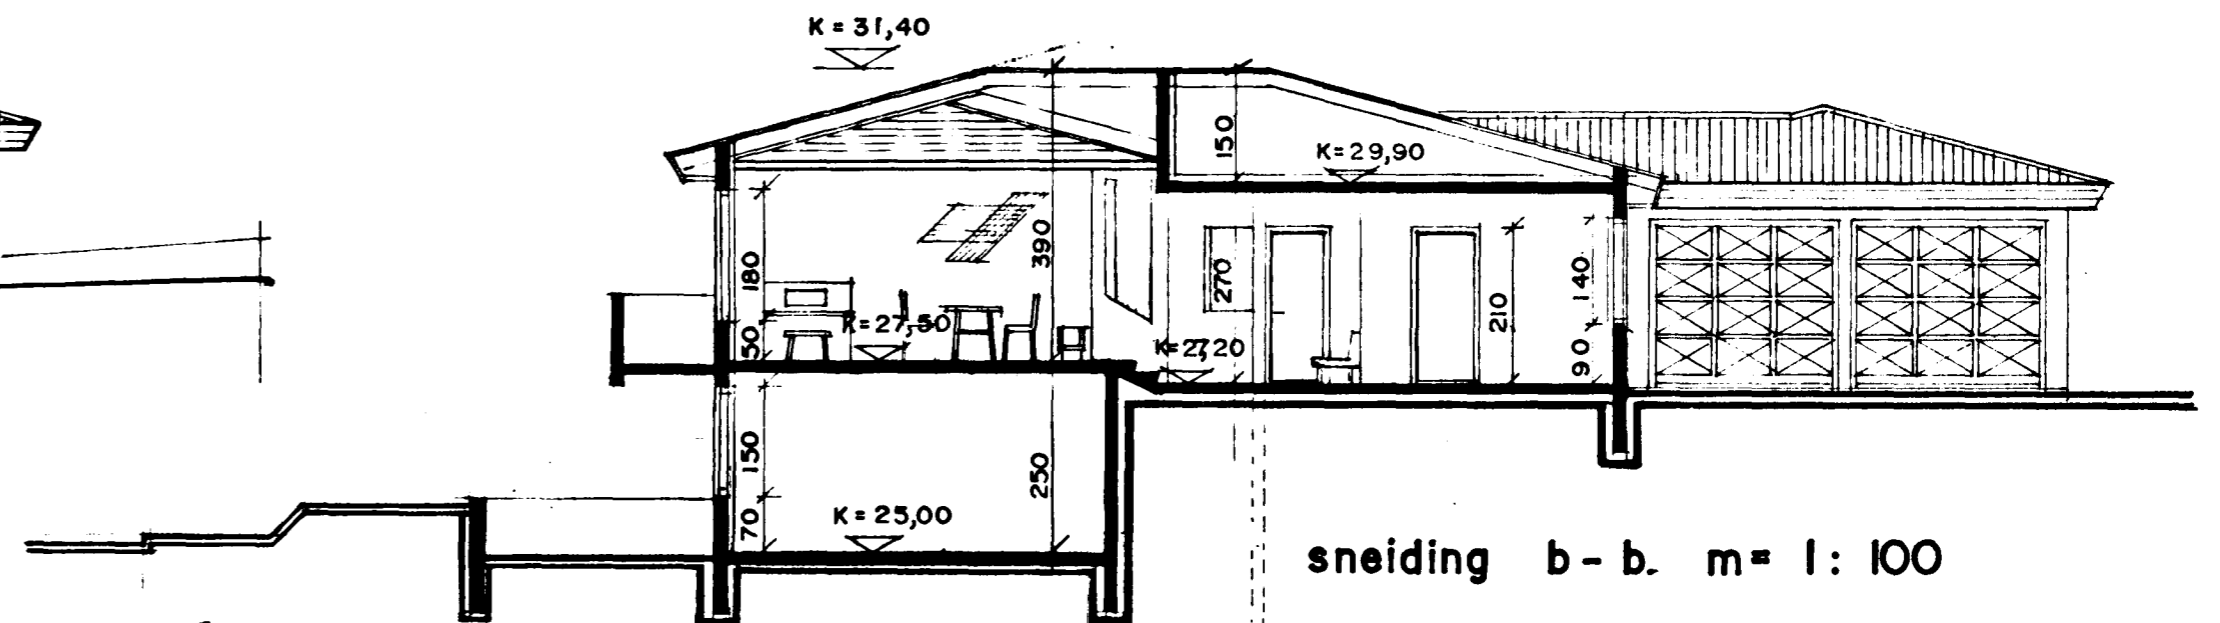

sneiding b - b. m = 1:100

*Sigurður Þorvarðarson Erlendur Árni Hjálmarsson.*