



GRUNNMÝND ~ 1:50

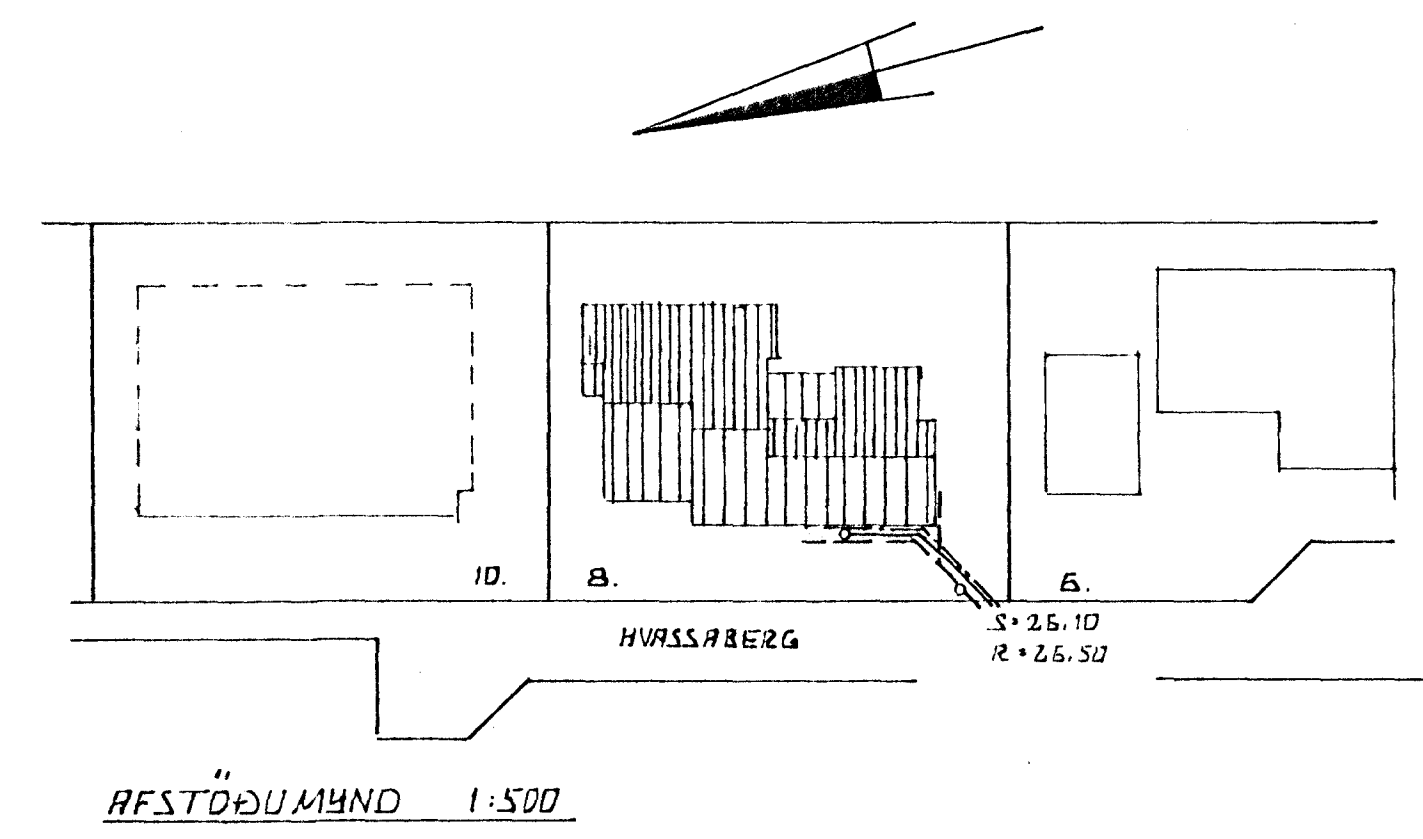


RÆSTÖÐUMÝND 1:500

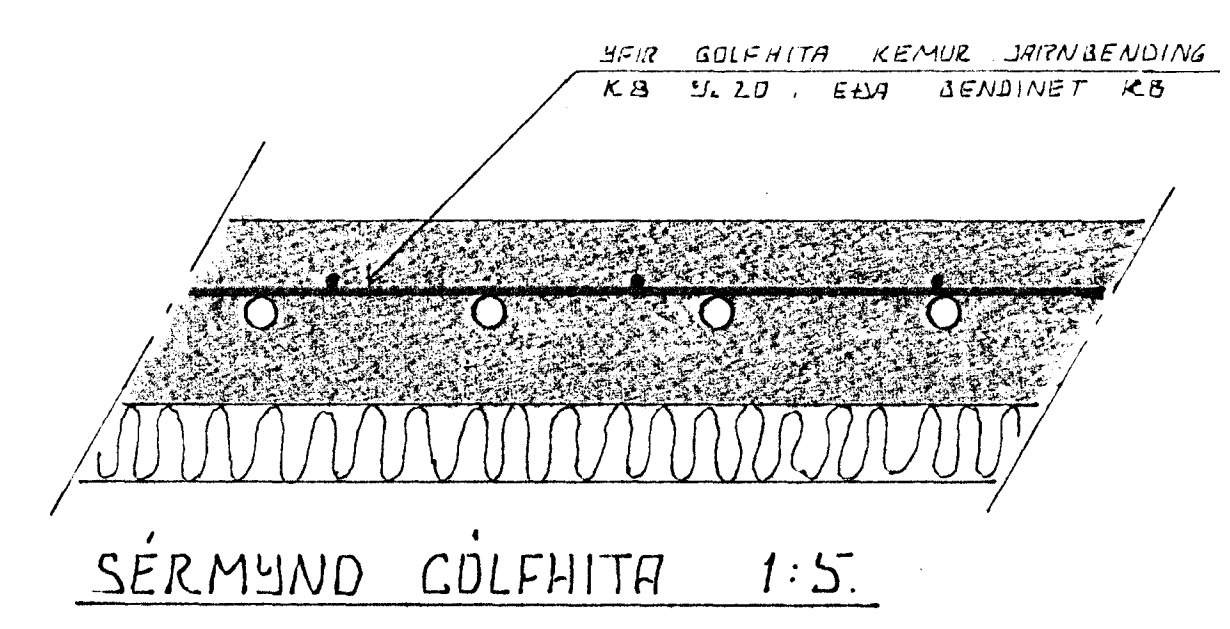

SÉRMYND GÖLFHITA 1:5

SKÝRINGAR.

ÖLL VINNA OG ALLT EFNÍ SKAL VERA SKV. GILDANDI STÖBLUM OG REGUGERÐUM. KÚTUR, BIRU GEFNIÐ, Í METRUM. VERNMÁL LAGNA Í MM. SANDFANG SKAL VERA, VIÐ ÖLL ÞAKNIÐURFÖLL OG GÖLFNIÐURFÖLL Í BILAGEYMSLU OG GRÖÐUKNÚSI. EKKI SKAL SETA VATNSLÁS VIÐ ÞAKNIÐURFÖLL GÖLFNIÐURFALL VIÐ MELAGRIÐ SKAL HAFA GEGNUMSTREYMI FRÁ SKOLVASKI. GÖLFNIÐURFALL Á HVASSBERGI SKAL HAFA GEGNUMSTREYMI FRÁ STURTU OG DRÖKKARI. GÖLFNIÐURFALL Í HOTTAHERBERGI SKAL HAFA GEGNUMSTREYMI FRÁ SKOLVASKI. GÖLFNIÐURFALL Á GESTASALERNI SKAL HAFA GEGNUMSTREYMI FRÁ HANDLAUG. FRÁGANG Á DREMLÖGNI SKAL GERA Í SAMRÁÐI VIÐ TEKNIFRÉÐING.

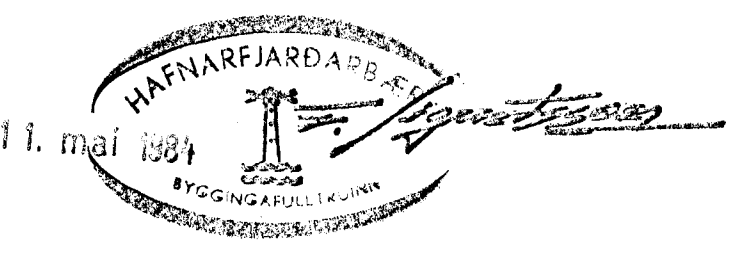

BR. NR.	DAGS	EDLI BREVINGAR	SIGN.
		HVASSABERG 8 HAFNARFIRDI	DAGS APRIL 81
		GRUNNMÝND GRUNNLAGNA.	HANNAÐ <i>[Signature]</i>
			TEKNAÐ <i>[Signature]</i>
			VERK NR. 8416
MELIKV. 4:50	1:500	1:5	BLAD NR.
SIGURÐUR ÞORLEIFSSON TEKNIFRÉÐINGUR			2-01
STRANDGÖTU 11 HAFNARFIRDI SÍMI 34751			