

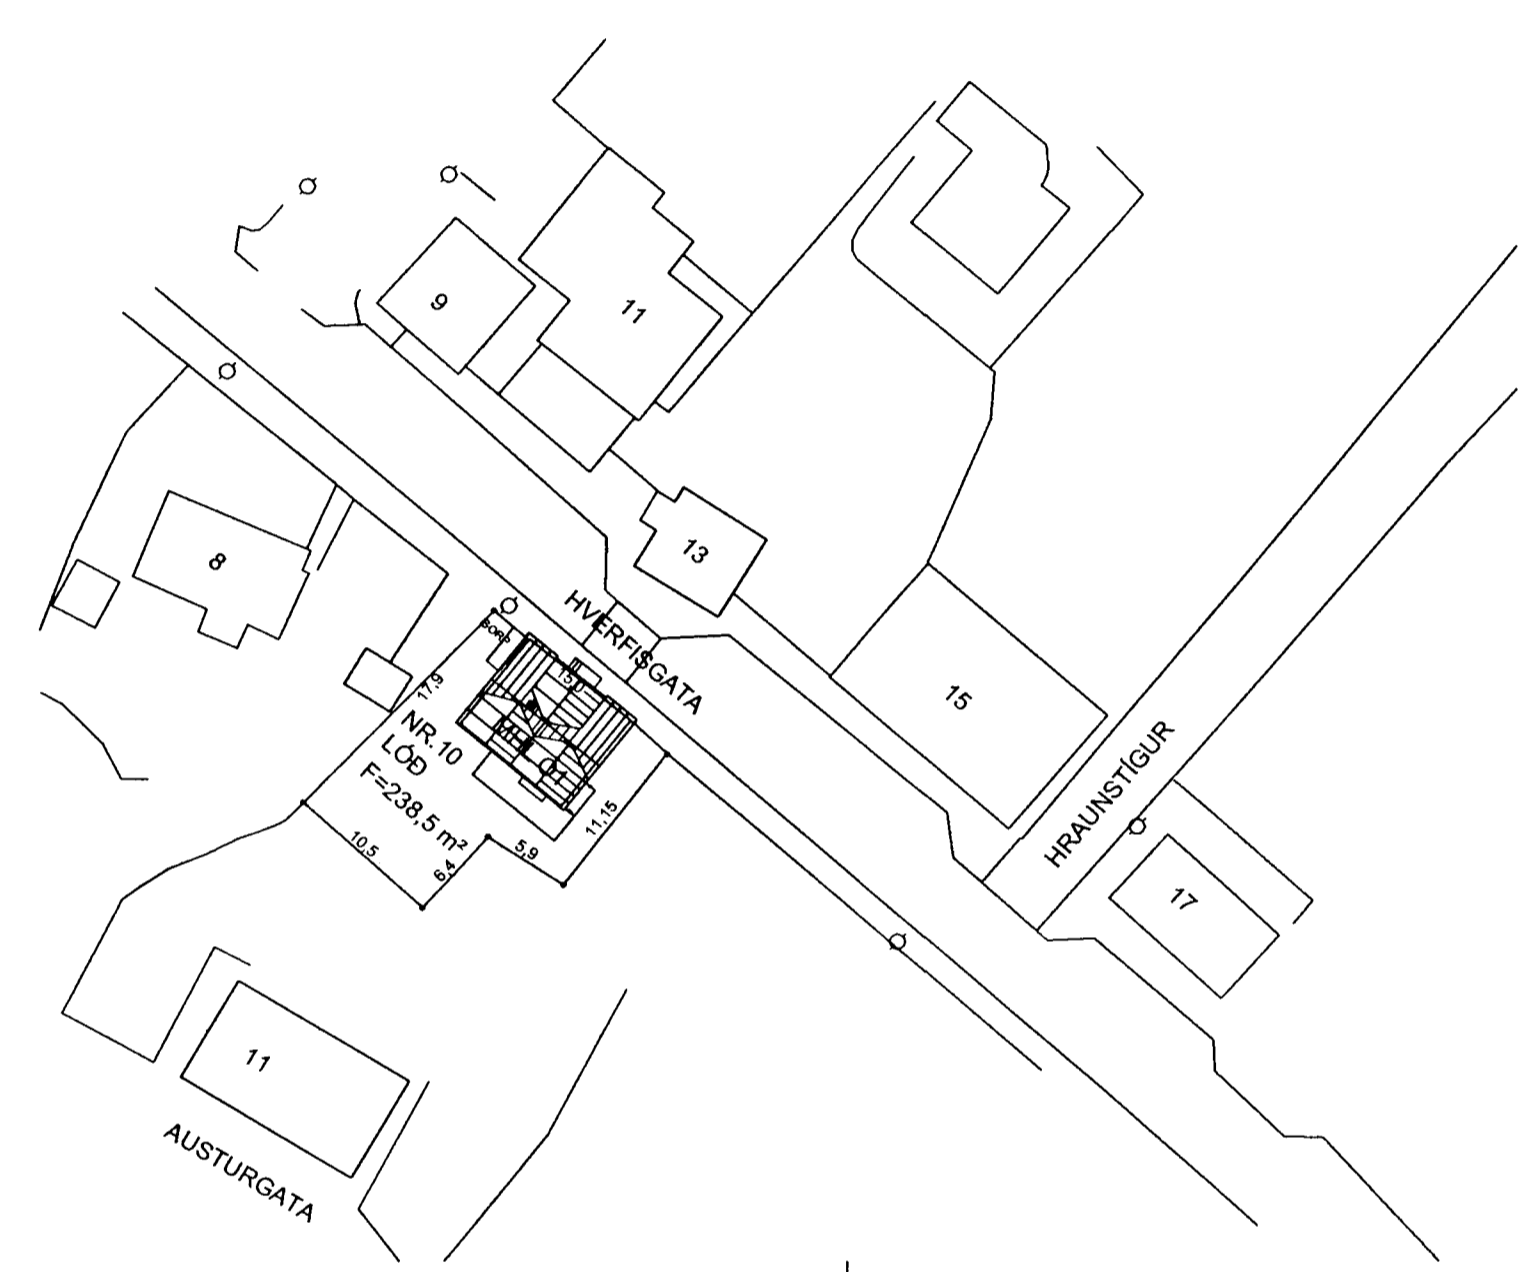


2 APR. 2003

Bent skal á að samþykkt þessi verður ekki virk fyrr en eftir þingsöngu eignaskiptayfirlýsingarinnar og skráningu hennar hjá Fasteignanamáti ríkisins.  
Byggingarfulltrúinn í Hafnarfirði  
Erlendur Hjálmarsson

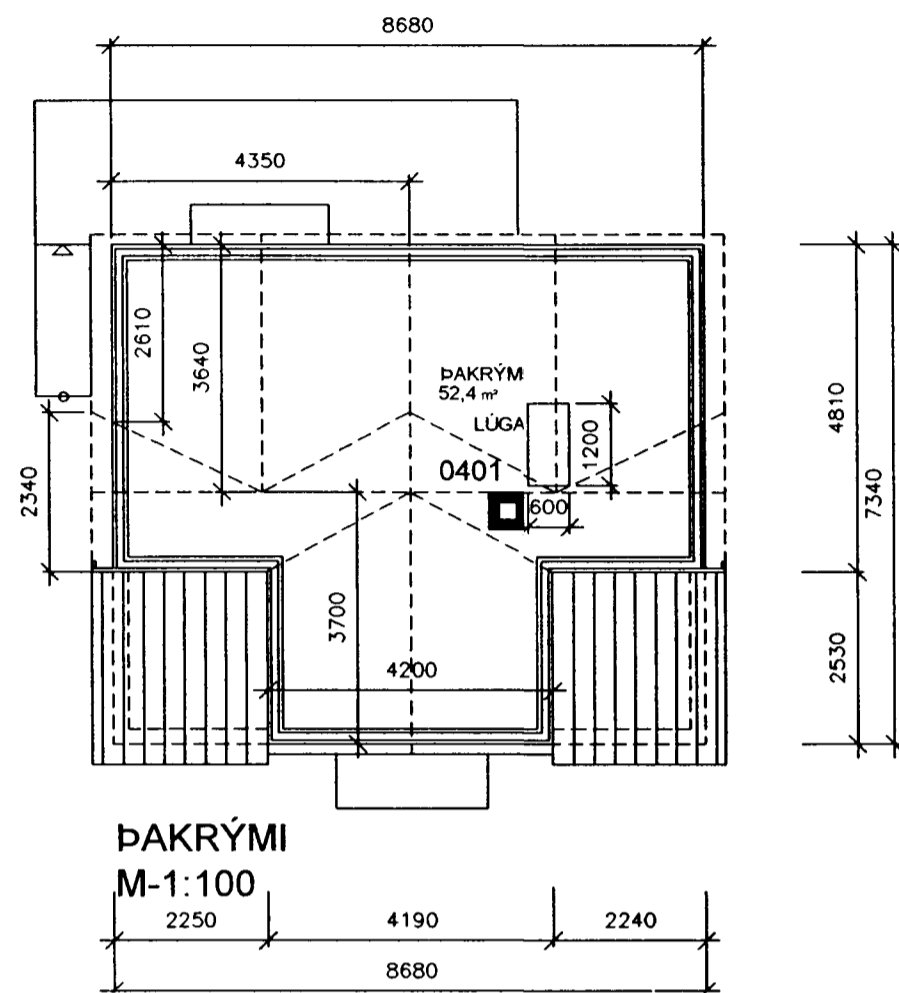

AFSTÖÐUMYND M-1:500

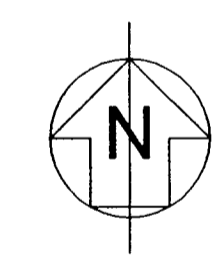

Skráningartafa: HVERFISGATA 10, HAFNARFIRÐI				Skrásetjari: Sigurbór Adalsteinsson													
Landnúmer: 121172				Kennitala: 250144-3939													
Matshlutanúmer: 01				Útgáfa: 4.01													
Uppskipting og lýsing				Stærðir													
D0	D1	D2	D3	D4	D5	D5M	D6	D7	D8	D9	D10a	D10b	D11	D12	D16	D17	
Lokun	Rými hæð-röð	Nokun texti	Höfuðflökun	Eignarhald	Botnflötur m²	Milliflötur m²	Sigar m²	Op m²	Brúttóflötur m²	Brúttóflötur að < 1,8	Salarhæð min	Salarhæð max	Brúttó rúmmál m³	Nettóflötur m²	Birt flatarmál m²	Reiknitala skiptarúmmáls	Skiptarúmmál m³
Matshluti					247,7	0,0	2,8	4,2	193,5	51,9				579,1	159,9	192,3	466,110
Botn														14,5			
	01	1. hæð			72,7	0,0	0,0	0,0	72,7	0,0			190,3	56,5	72,7		
A	0101	íbúð	N	0101	59,0				59,0		2,18	2,65	154,0	46,5	59,0	2,61	121,365
A	0102	þvottur/geymsla	N	0201	13,7				13,7		2,65	2,65	36,3	10,0	13,7	2,65	26,500
C	0103	sólpallur	S	0101	14,7				14,7							1,00	14,700
C	0104	gangstétt/tröppur	U	X	12,8				12,8								
	02	2. hæð			64,3	0,0	2,8	0,0	64,3	1,2			192,9	55,5	63,1		
A	0201	íbúð	N	0201	64,3		2,8		64,3	1,2	0,84	3,00	192,9	55,5	63,1	3,00	166,500
C	0202	svalir	S	0201	13,7		1,2		13,7							1,00	13,700
C	0203	útitrappa	U	X	2,1				2,1								
	03	3. hæð			63,7	0,0	0,0	3,5	56,5	3,7			155,3	47,9	56,5		
A	0301	íbúð	N	0201	60,0			3,5	56,5	3,7	0,91	2,65	153,1	47,9	56,5	2,55	122,145
A	0302	súðarrými	V	0201	3,7				3,7	0,13	1,09		2,2				
C	0303	þaksvallir	S	0201	1,2				1,2							1,00	1,200
	04	Þak þakrými	F	0201	47,0	0,0	0,0	0,7	0,0	47,0			26,1	0,0	0,0		
A	0401	þak þakrými	F	0201	47,0			0,7	0,0	47,0	0,13	1,15	26,1				
<b>Athugasemdir</b>																	
Íbúð 0101 á neðstu hæð skal hafa aðgang að mælum fyrir rafmagn og hitaveitu í þvottahúsi íbúðar 0201 í rými 0102. Sólpallur, 14,7 m², á neðstu hæð er sérmatarflötur íbúðar 0101 á neðstu hæð.																	
<b>Sameignir summa</b>																	
<b>Eignarhald</b>																	
	Eignarhald	Nokun texti	Birt flatarmál m²	Skiptarúmmál m³	Séræign m³	Séræign og sameign m³											
	0101	íbúð	59,0	136,065	136,065												
	0201	íbúð	133,3	330,045	330,045												
	<b>Alls</b>		<b>192,3</b>	<b>466,110</b>	<b>466,110</b>												

*Sigurbór Adalsteinsson*

HVERFISGATA 10, HAFNARFIRÐIBL 02

BREYTT: DAGS: LÝSING:  
BREYTT: DAGS: LÝSING:  
BREYTT: DAGS: LÝSING: