

Samþykkt þann


29 APR. 2003

Byggingatvöluinn í Hafnarfirði
FH Krísjan Perarínsson


Úr Gildi




SUÐUR HLIÐ

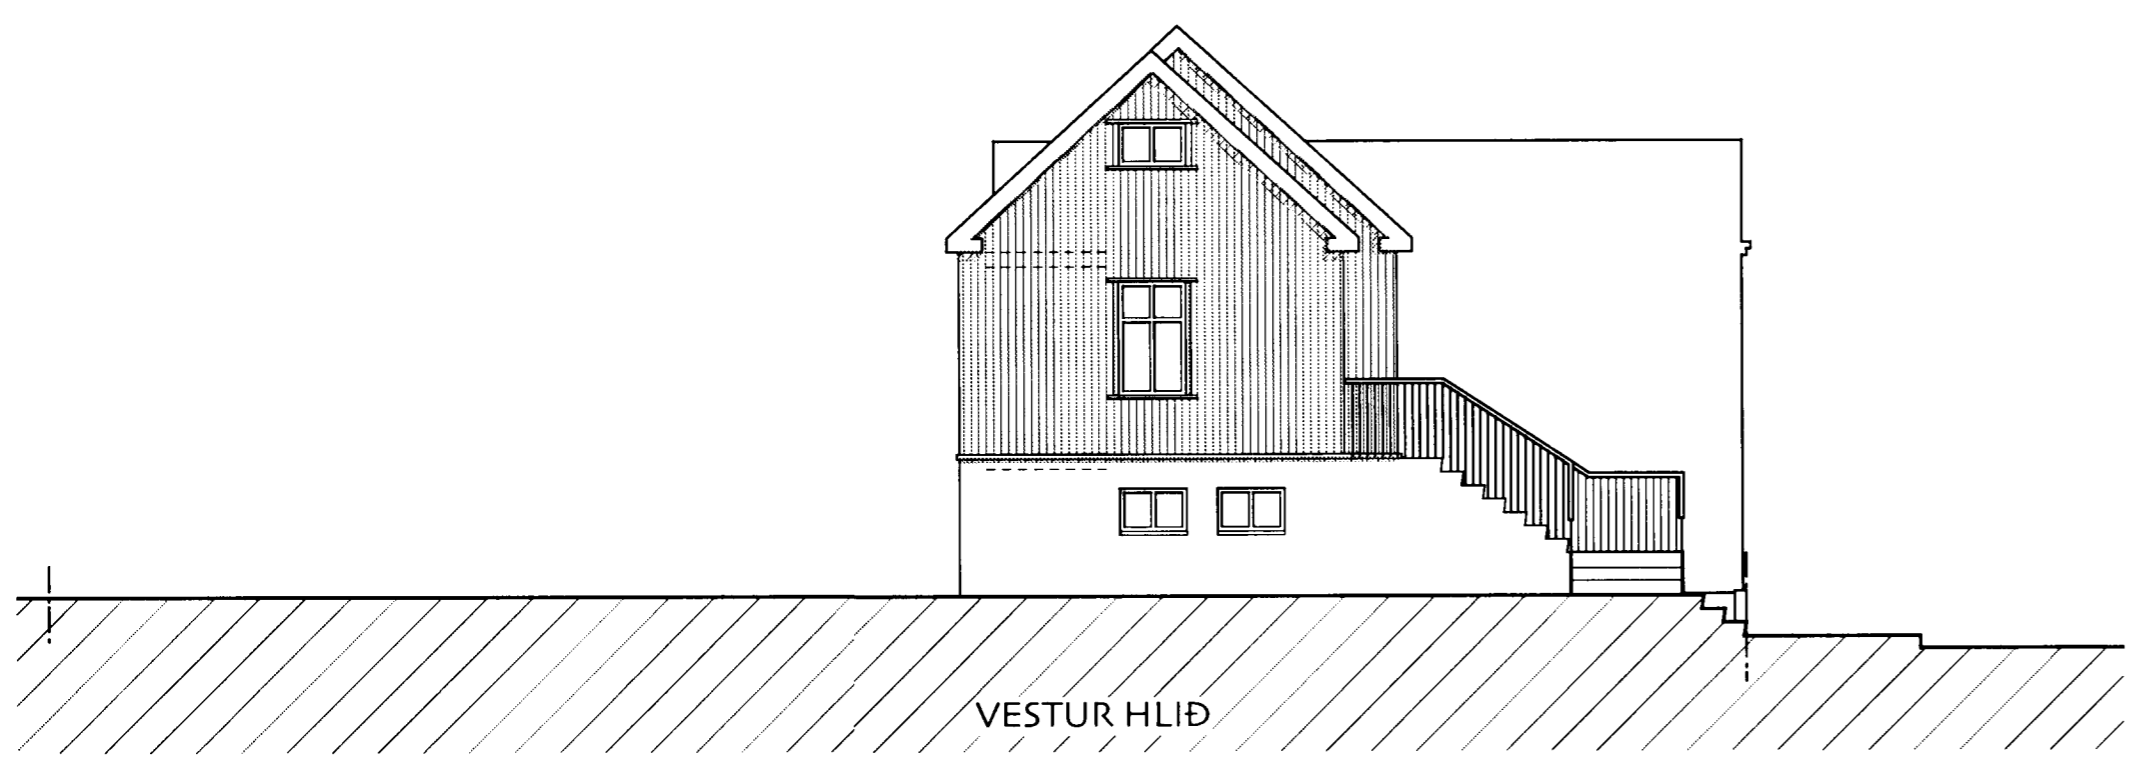

VESTUR HLIÐ

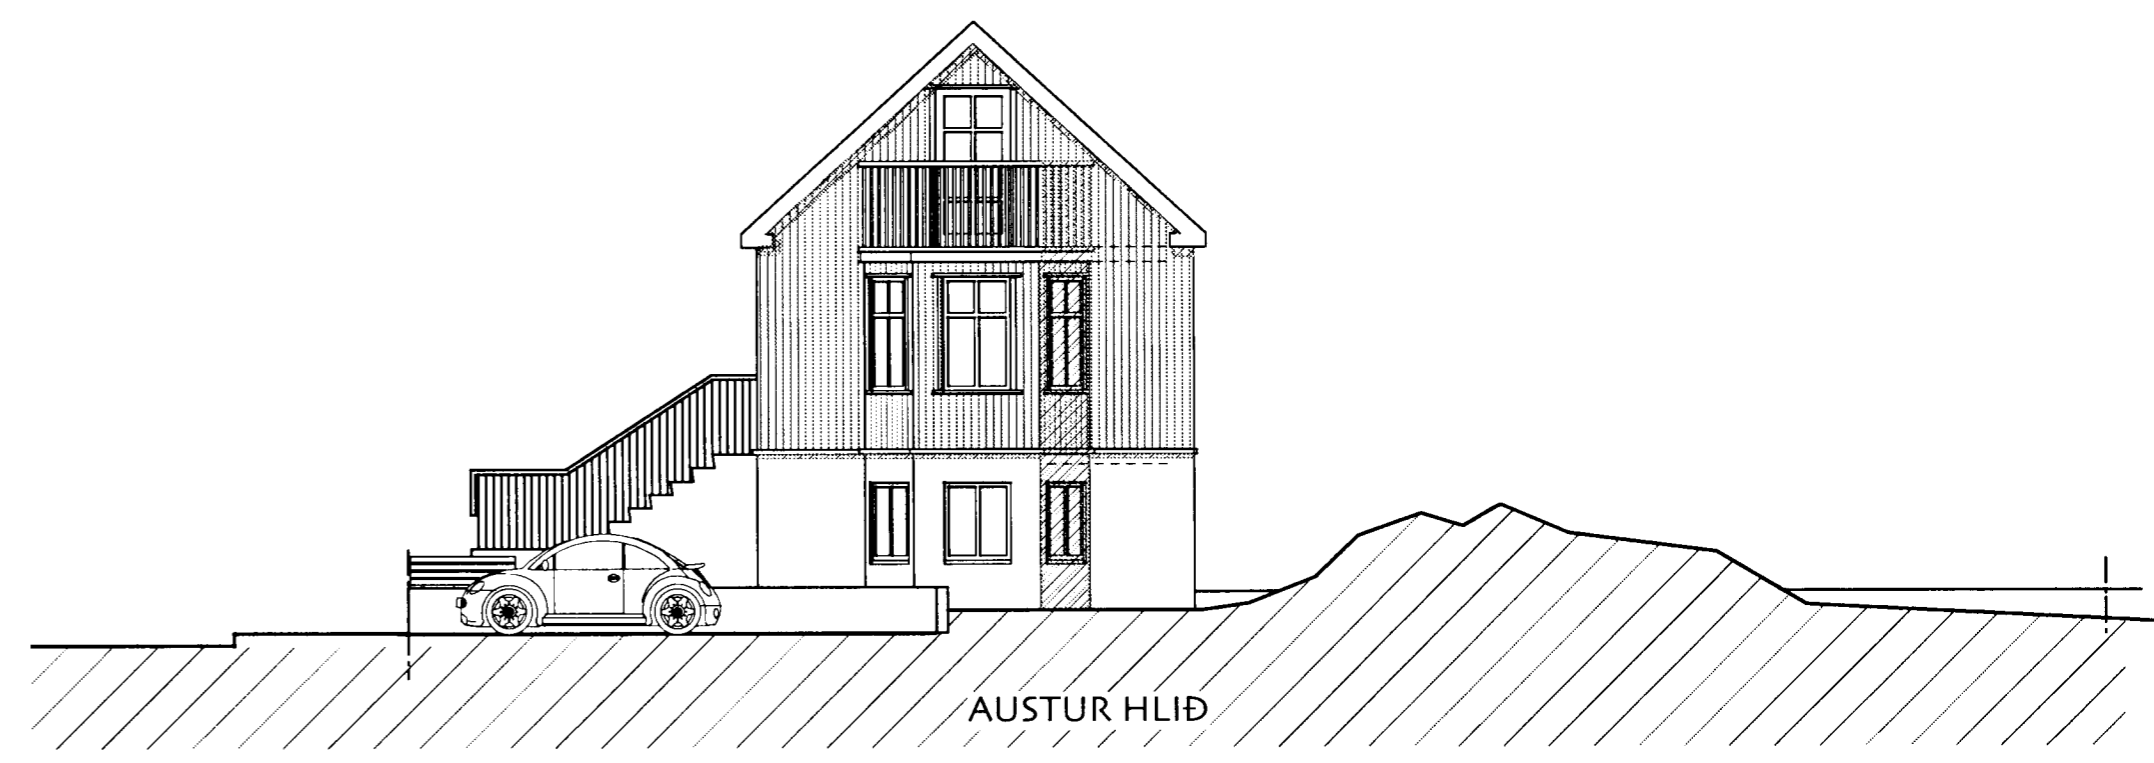

AUSTUR HLIÐ

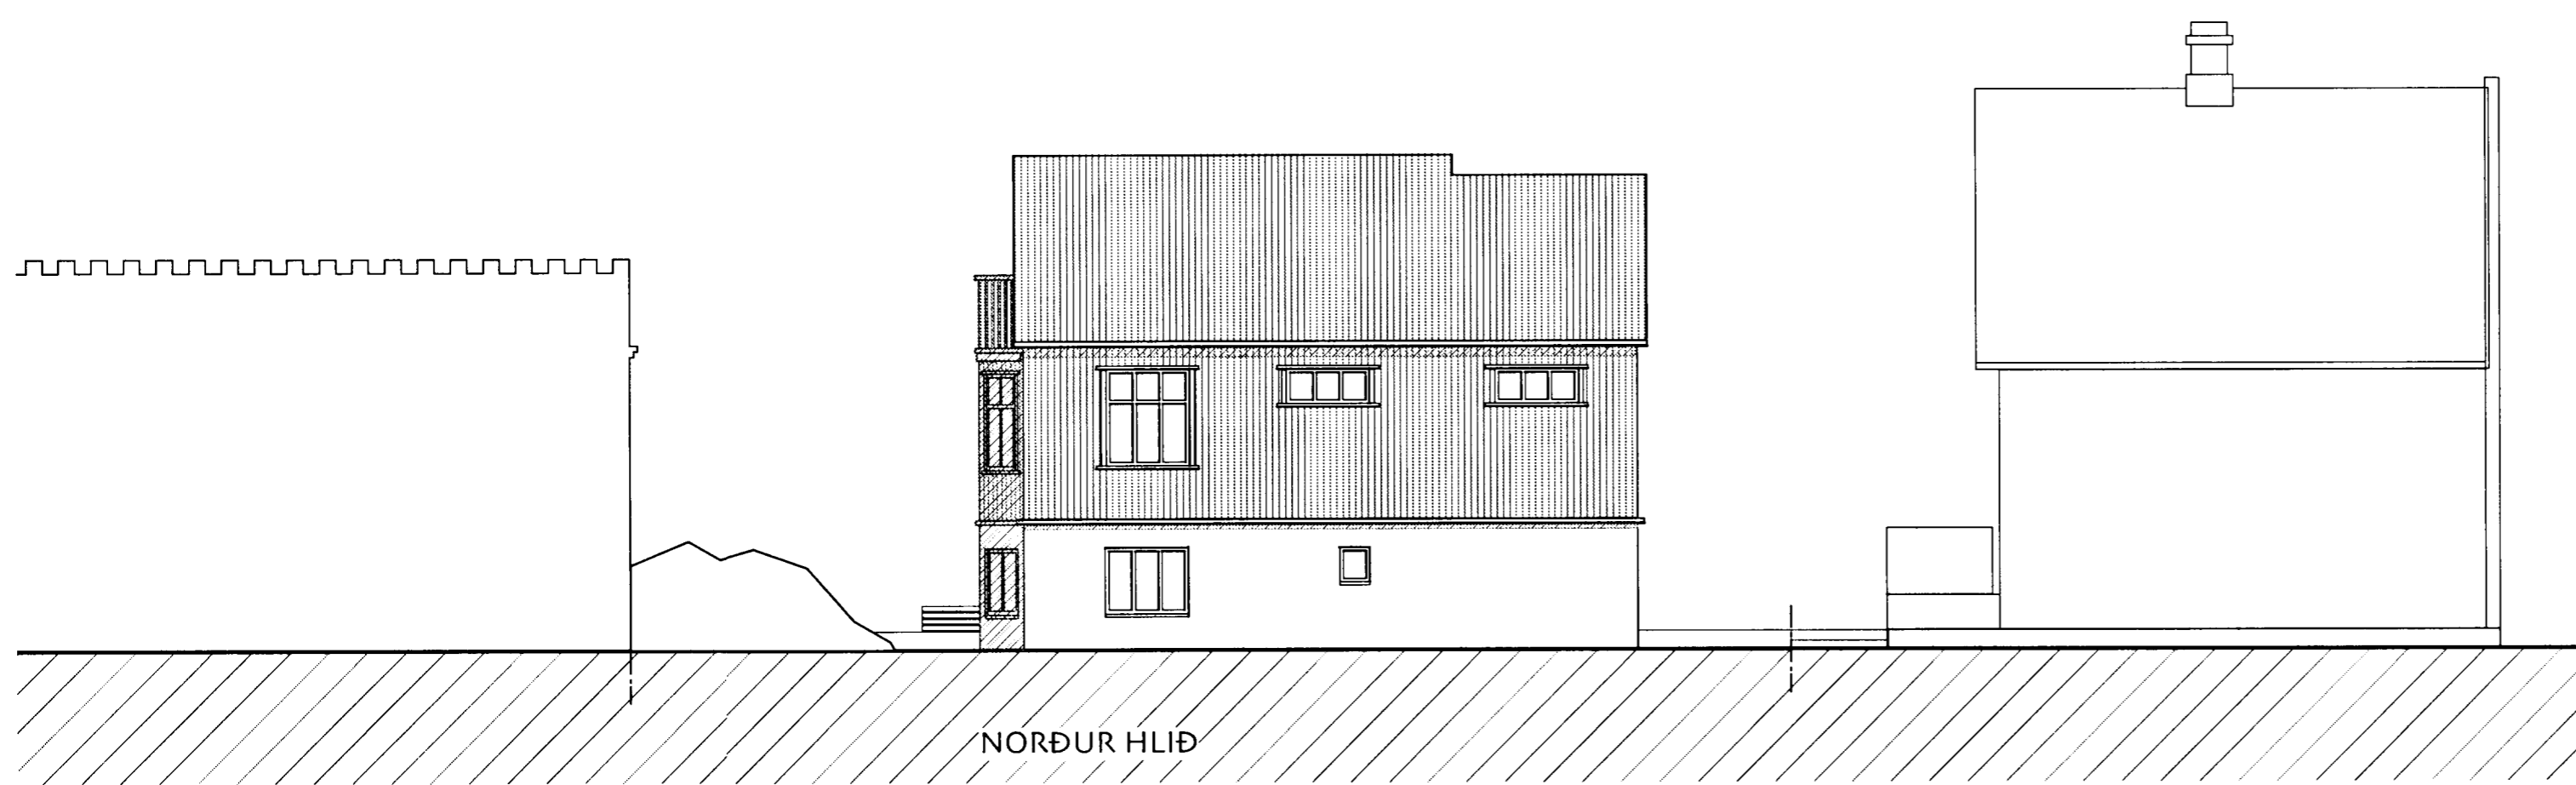

NORÐUR HLIÐ

	Hverfisgata 13	
	Útlit	
	Kvarði : 1:100	
	Dagsetning : 24.04.03	
	Unnið / teikn : HI	
Þjónusta Arkitekta • Vítastíg 3 • Hafnarfirði • sími 6929103 / 5653003		
Haraldur Ingvarsson • arkitekt fai • kt.: 030956-3389 • netf.: haling@vortex.is		