




Samþykkt þann  
 1 JUNI 2003  
 Byggingatullfrunn / Hafnarfirði  
 F.H. Kristján Þóráðsson

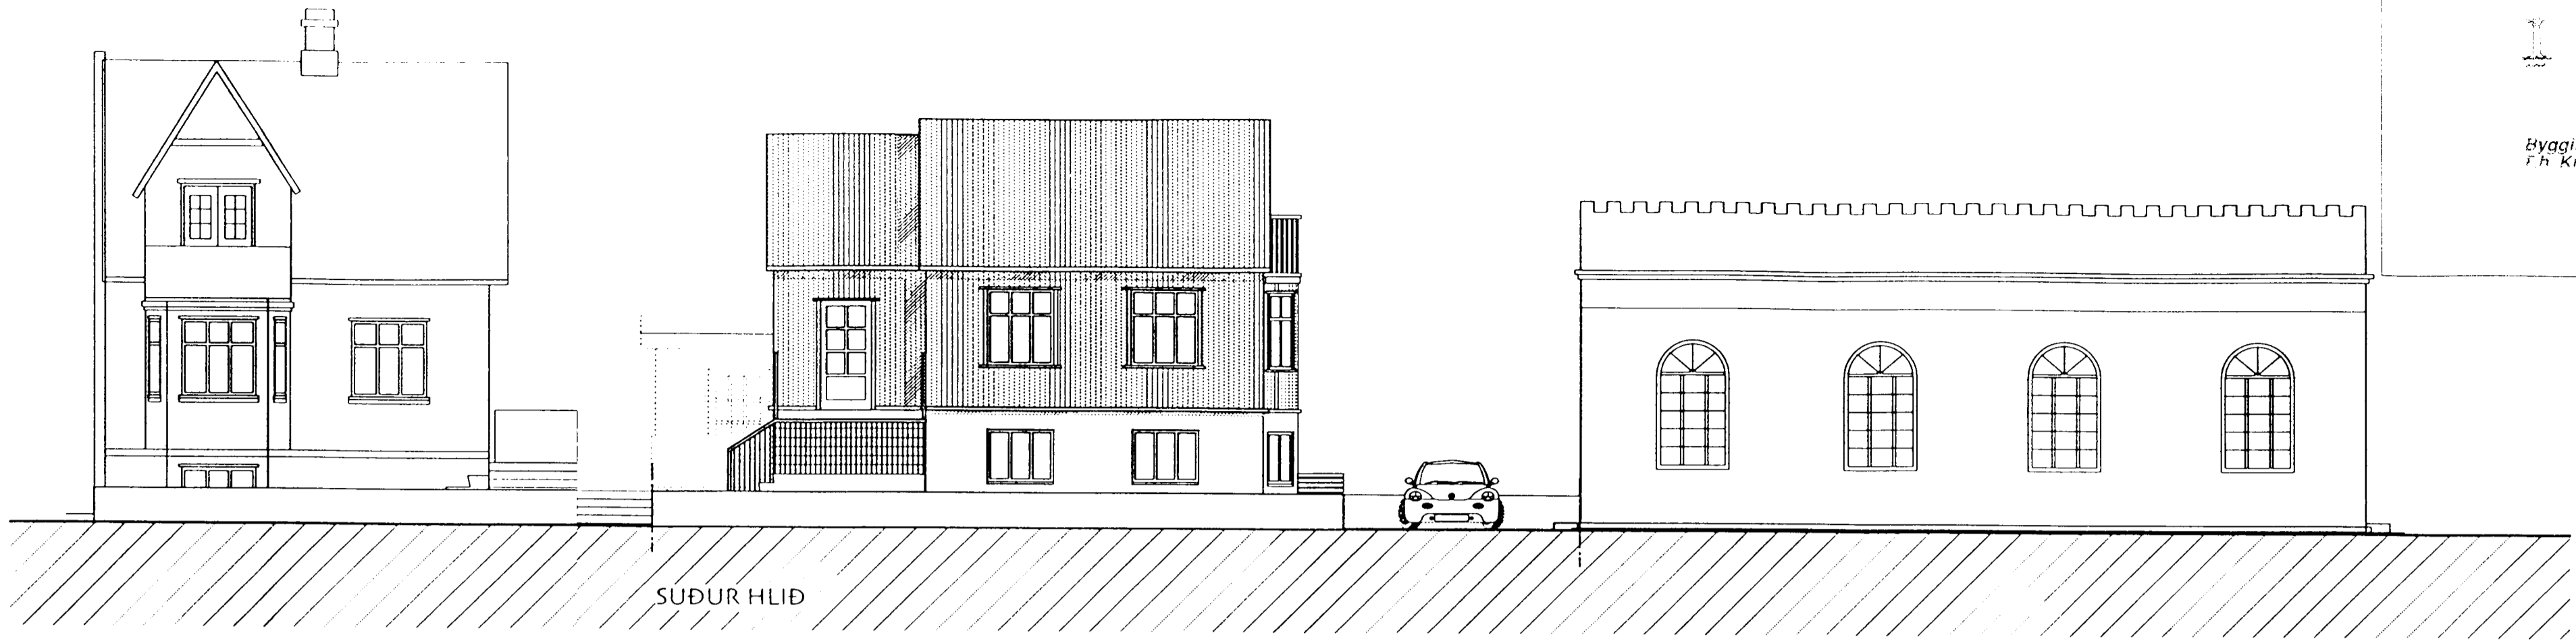


SUDUR HLIÐ

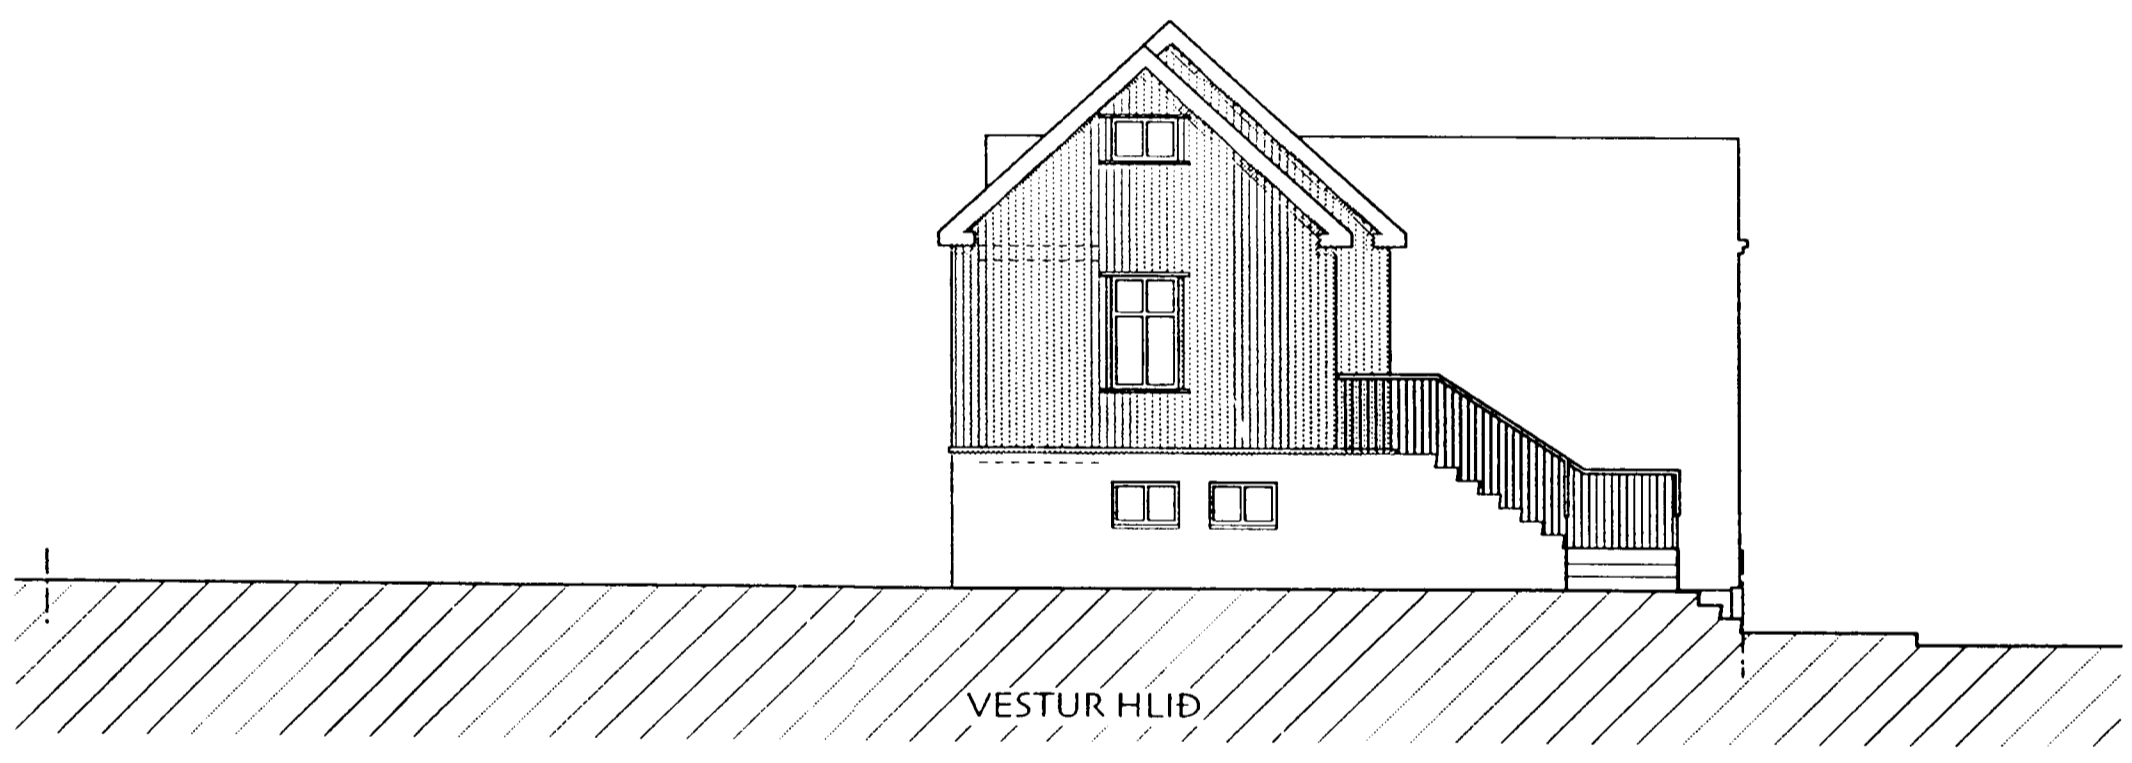

VESTUR HLIÐ

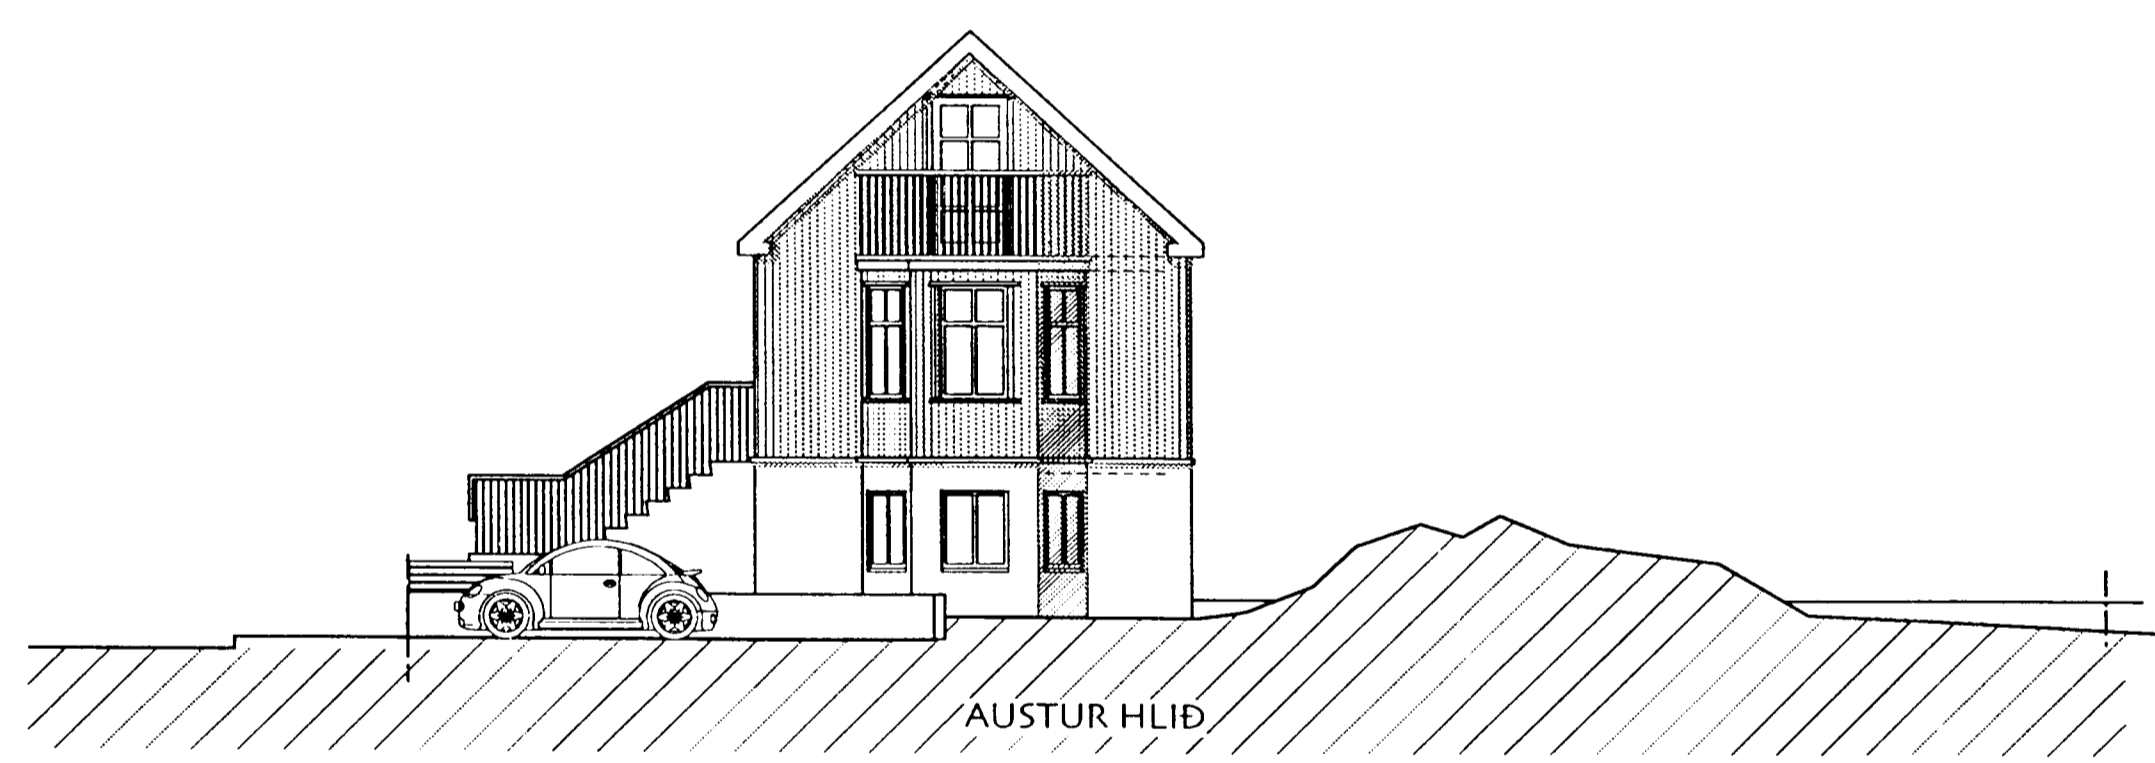

AUSTUR HLIÐ

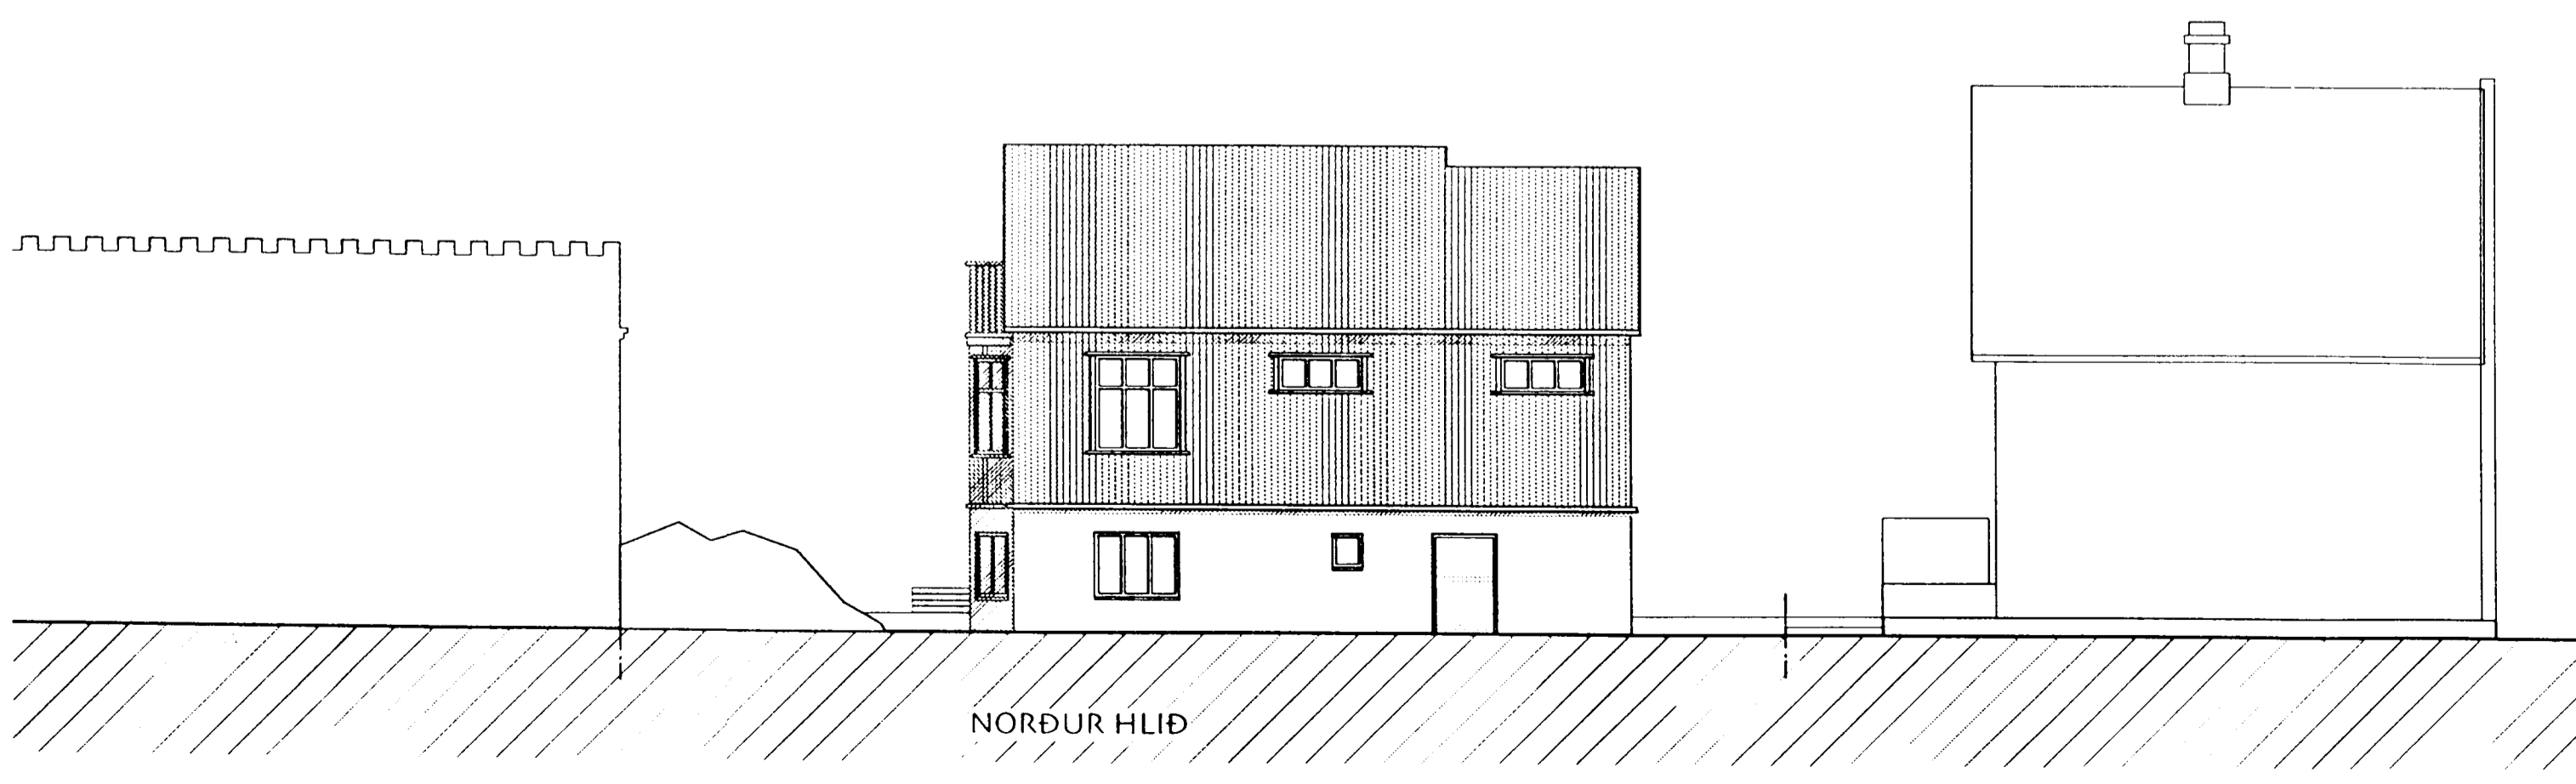

NORÐUR HLIÐ

	Hverfisgata 13		01
	Útlit		
	Kvarði : 1:100		
	Dagsetning : 07.07.03		
	Unnið / teikn : HF		
<b>Þjónusta Arkitekta</b> · Vítastíg 3 · Hafnarfirði · sími 6929103 / 5653003 Haraldur Ingvarsson · arkitekt íai · kt 030956 3389 · nefn haling@vortex.is			