

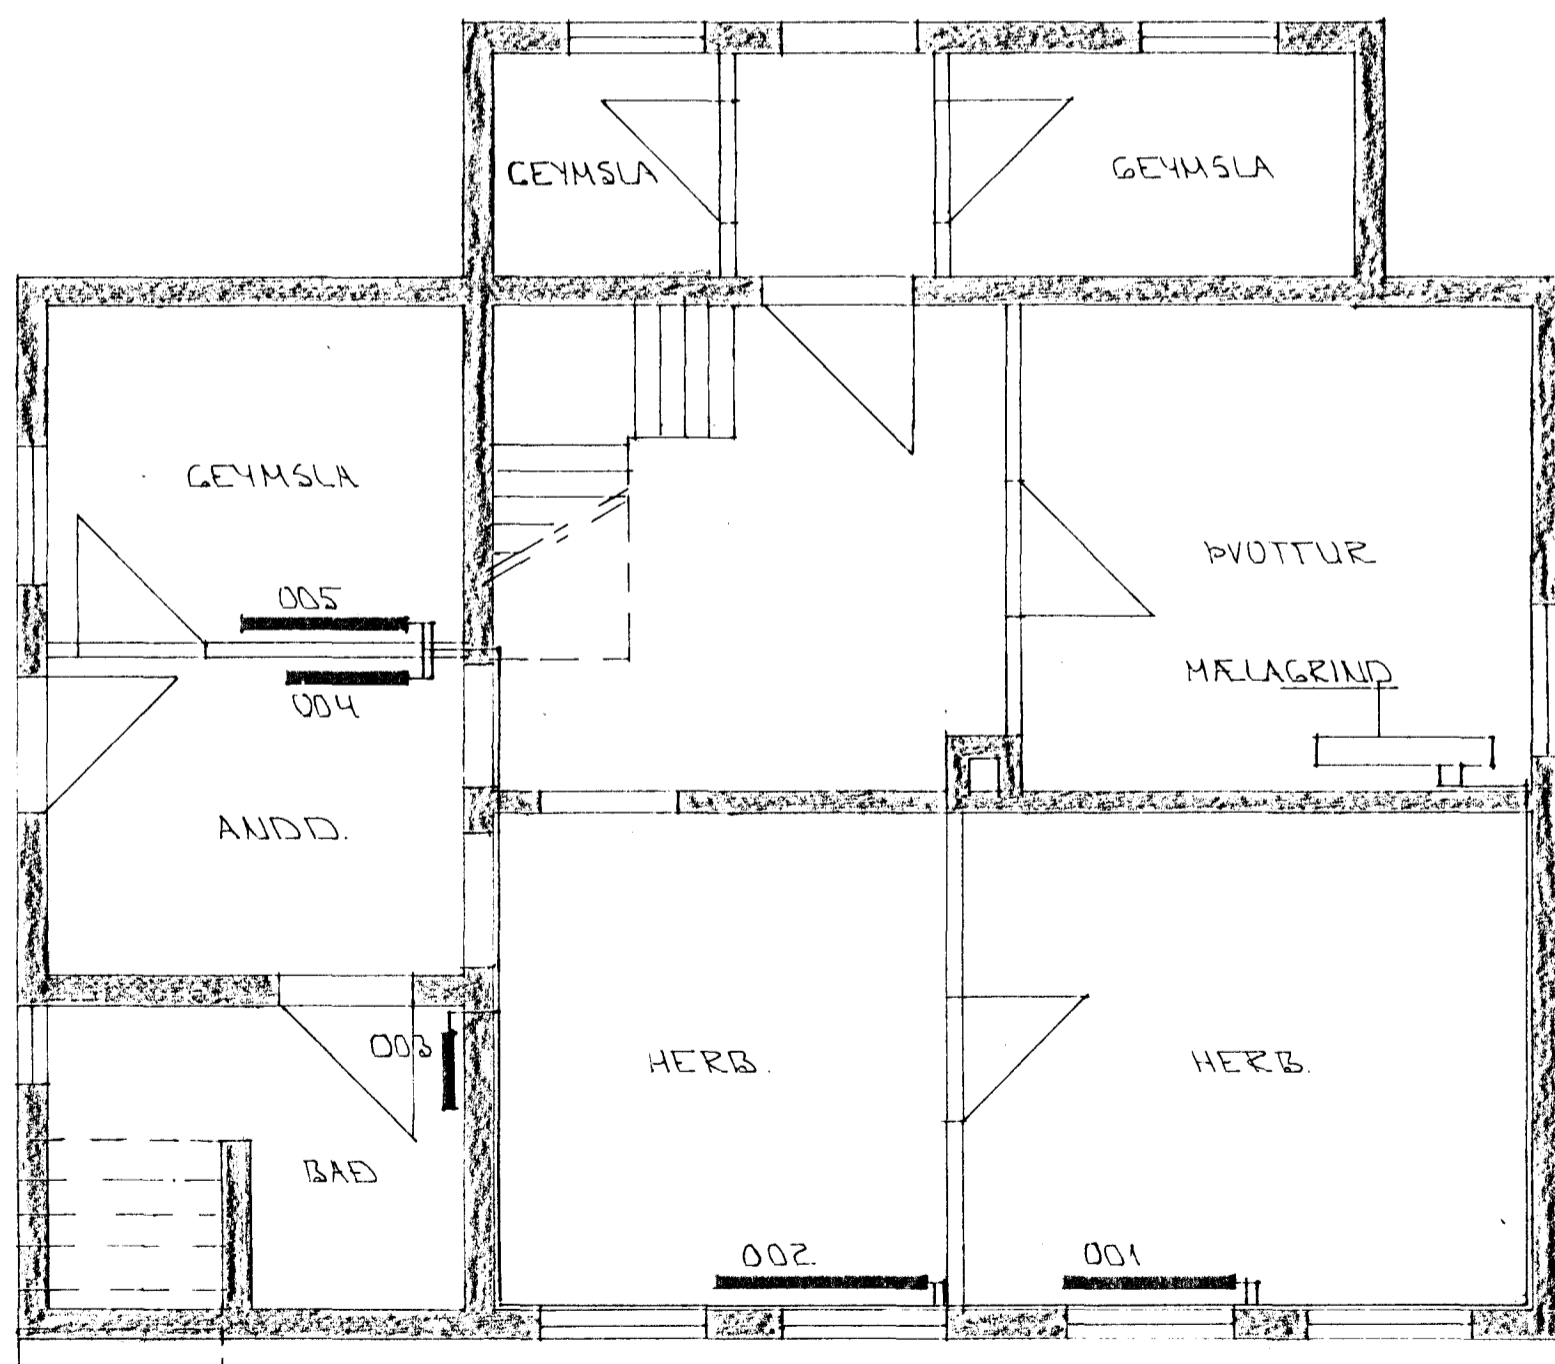


OFNASKRÁ					
OFN NR	STAÐSETN.	GERÐ	LENGD	HRÐ	TENG.
001	HERB.	T	1120	740	A-B
002	HERB.	E.K.	1140	620	A-B
003	BAD	E.K.	500	720	A-B
004	ANDD.	E.K.	800	630	C-D
005	GEYMSLA	E.K.	1100	620	A-B

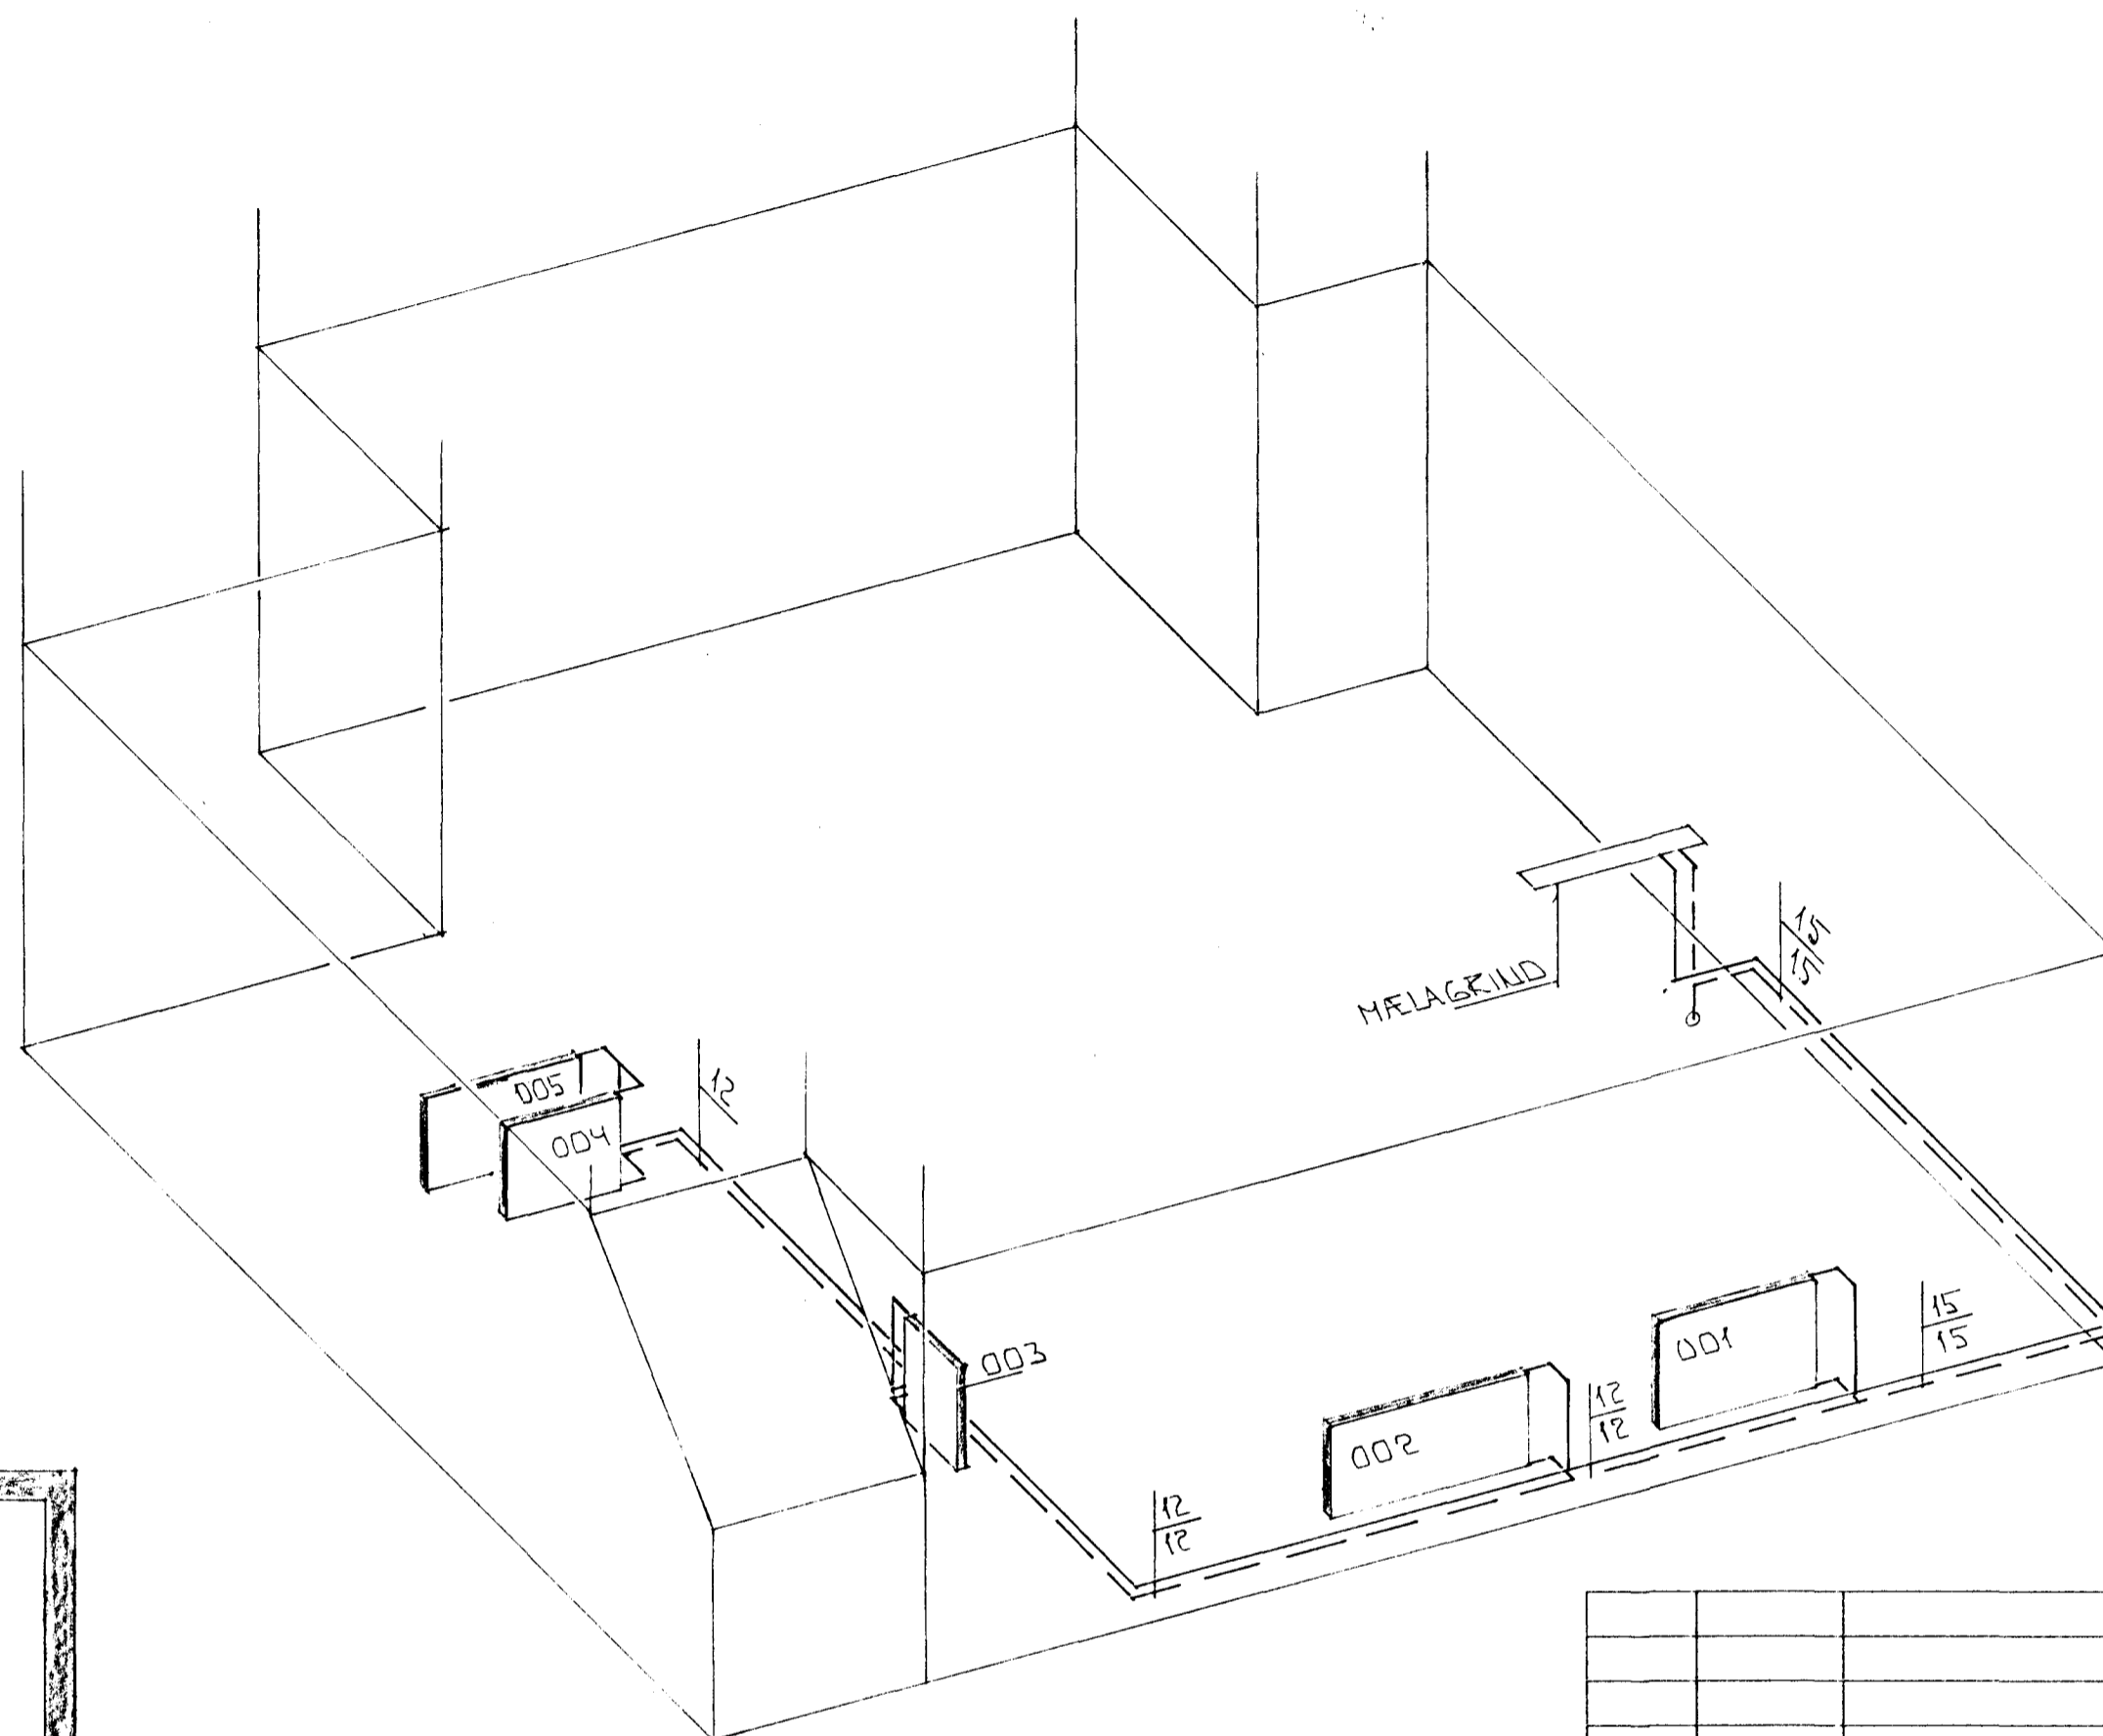

RÚMMYND-HITALAGNA 1:50

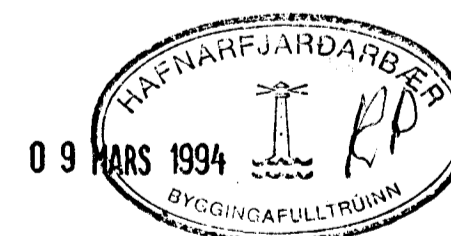

SKÝRINGAR

HITALAGNIR SKULU VERA EYKLAGNIR MEÐ LÖÐUDUM TENGISTYKKJUM. ALLAR LAGNIR ERU UTANÁLIGGJANDI Á VEGGJUM. Á ALLA OFNA KOMI LOFTTÆMISKRUFUR, STILLITÉ OG SÁLVIKKIR OFNLOKAR. OFNASTERÐIR MÍÐAST VIÐ Δt = 40°C. GEYTI ER RAÐ FÜRIR AÐ EINANGRUN HÚS SÉ SANK. BYGGINGAREGLUGERÐ.

GRUNNMYND KJALLARA 1:50

BR.	DAGS.	EDLI BR.	SIGN.

HVERFISGATA 17  
HAFNARFIRÐI

GRUNNM. OG RÚMMYND HITALAGNA  
Í KJALLARA

MKV. 1:50

DAGS. MARS. 94

VERK NR. 9404

TEIKN NR. 2-01

HANNAÐ

TEIKNAD GJK

YFIRFARID

**TEKNIÞJÓUSTA**  
**SIGURDAR ÞORLEIFSSONAR HF**