


Samþykkt þann

29 SEPTEMBER 2004

Byggingafræðingur í Hafnarfirði  
Eh. Kristján Þorarinsson

*KJP*

HVERFISGATA

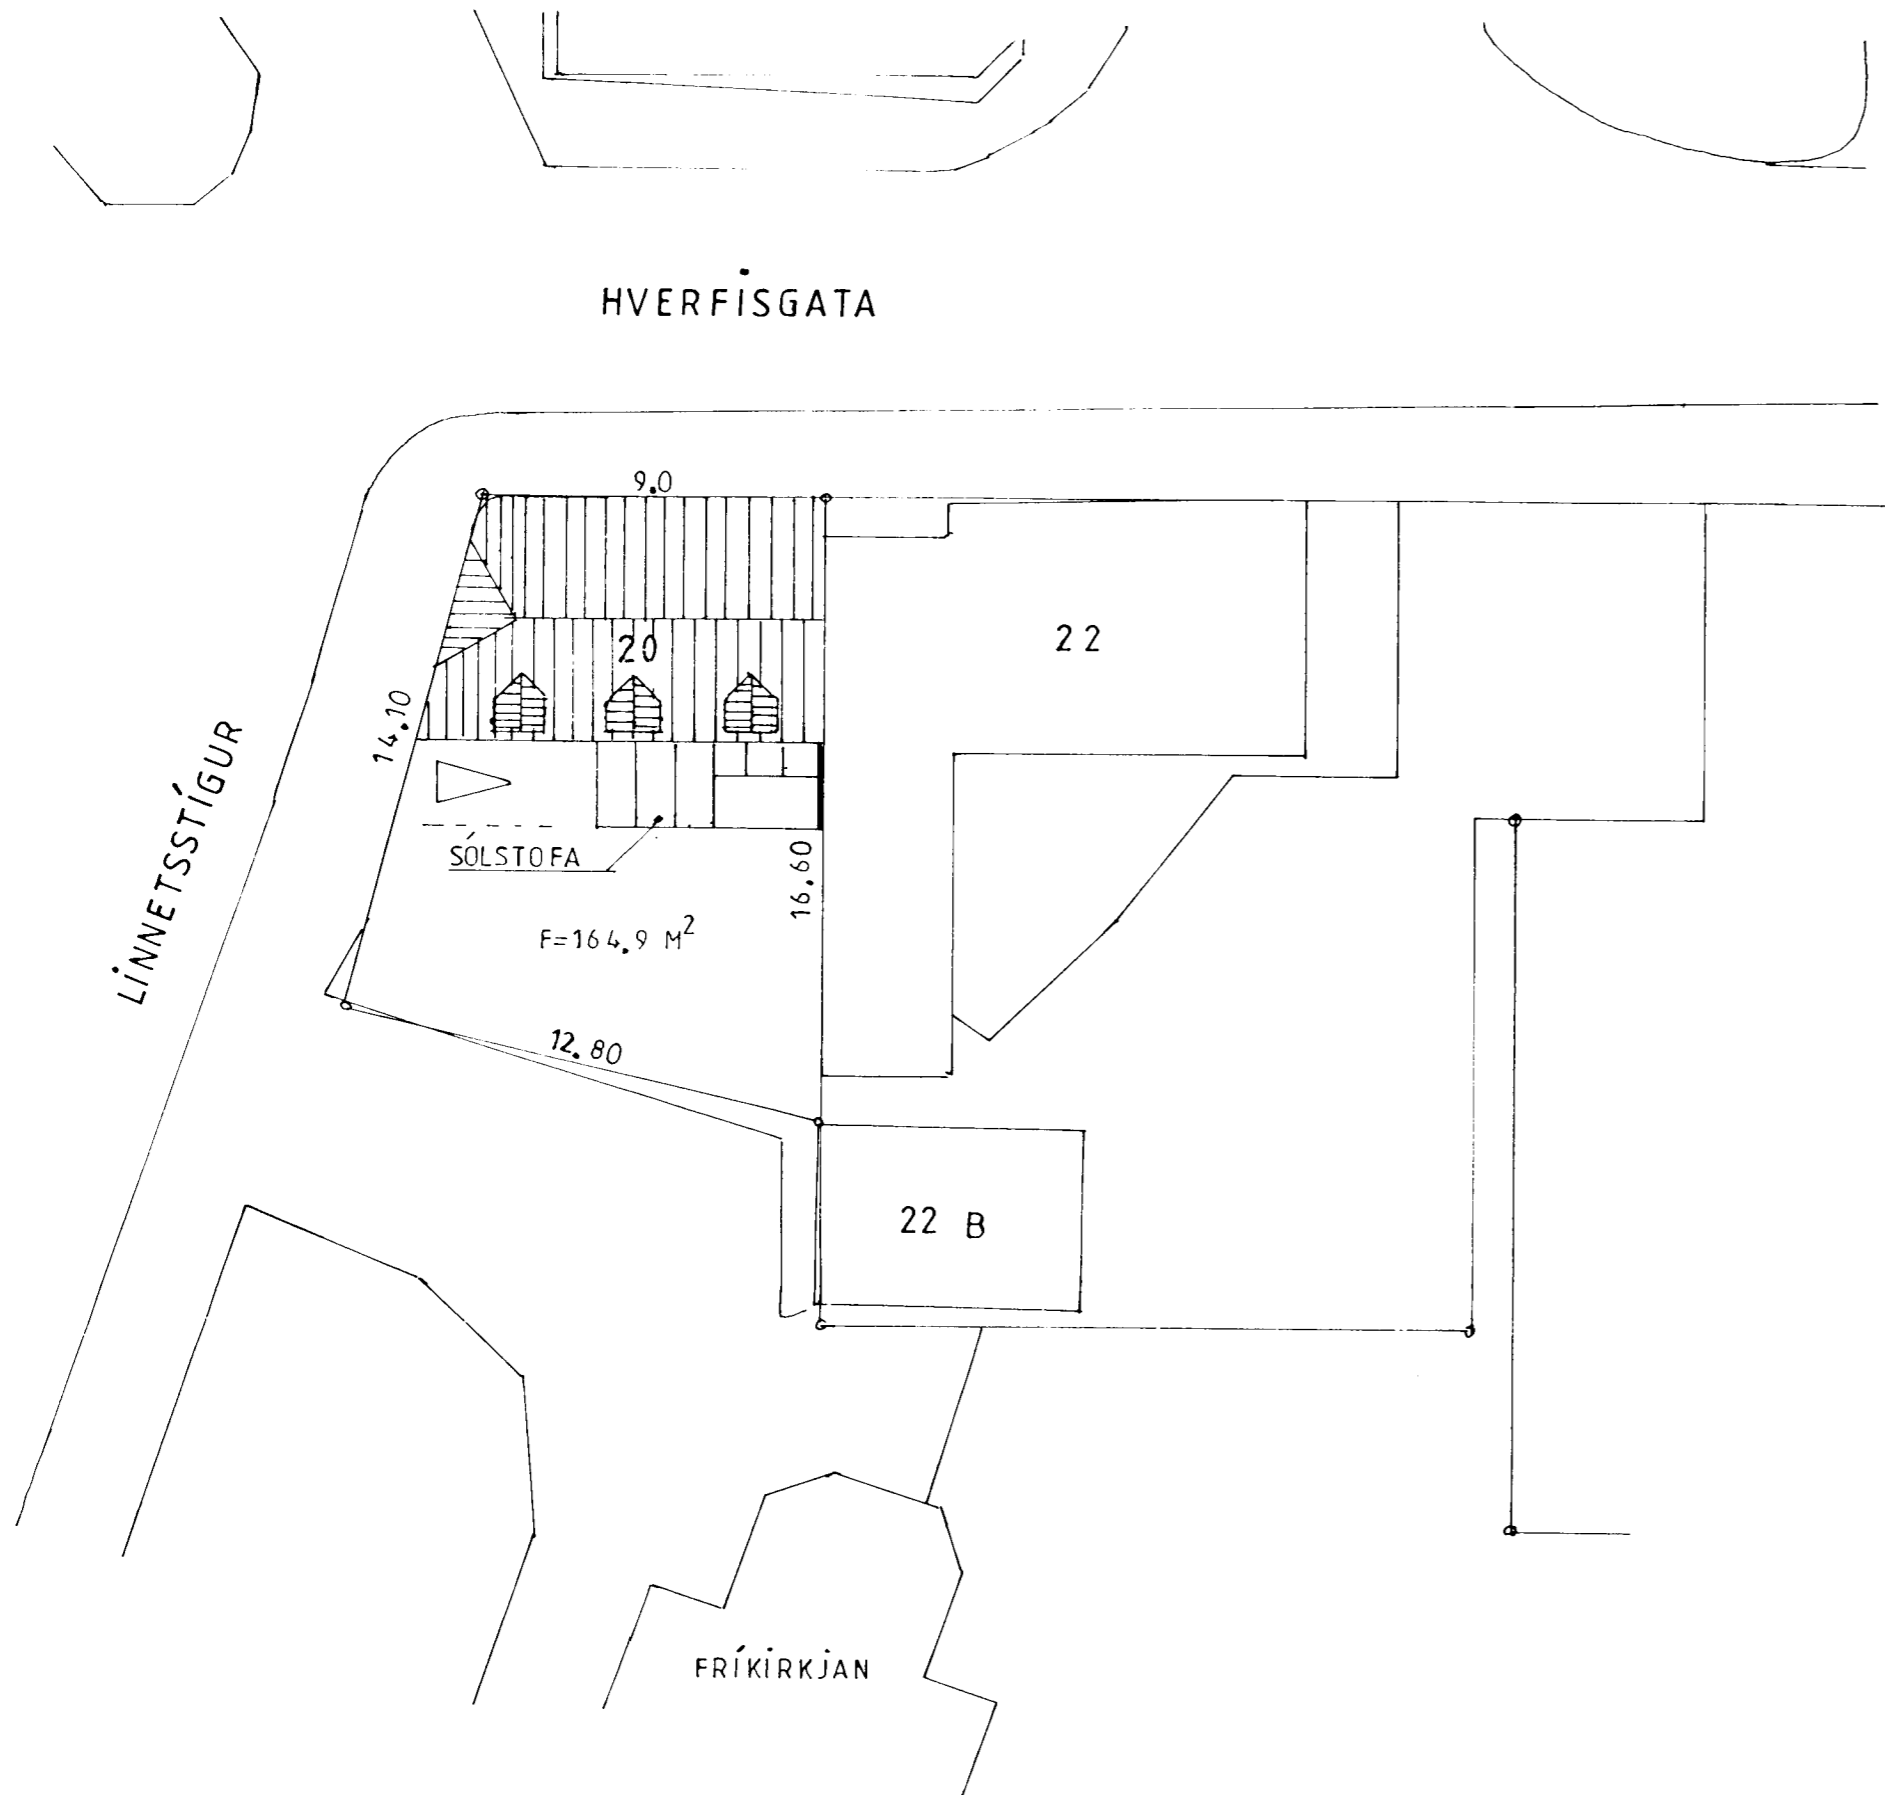

AFSTÖÐUMYND M; 1:200

Skráningartafla: Hverfisgata 20, Hafnarfirði				Skrásetjari: Konráð Karl Baldvinsson													
Landnúmer: 121183				Kennitala: 15 04 46 7 169													
Matshlutanúmer: 01				Útgáfa: 4.01.04													
				Dags: 12.7.2004													
Uppskipting og lýsing				Stærðir													
D0 Lokun	E1 Hvami hæð-íbúð	D2 Nafn íbúð	D3 Hvami Flokkun	D4 Eignar íbúð	E5 Stærð m²	DSM Stærð m²	D6 Stærð m²	D7 Op m²	D8 Stærð m²	D9 Stærð m²	D10a Stærð m²	D10b Stærð m²	D11 Stærð m²	D12 Stærð m²	D16 Stærð m²	Stærð m²	D17 Stærð m²
		Matshluti			235,5	0,0	5,5	4,0	200,0	18,0			543,3	167,7	182,0		422,025
		Botn											12,8				
A	00	Kjallari Íbúð	N	0101	63,9	0,0	2,0	0,0	63,9	0,0	2,65	2,65	169,3	52,1	63,9		138,065
A	0101	1. hæð Íbúð	N	0101	76,1	0,0	3,5	2,0	74,1	0,0			201,7	63,6	74,1	2,65	168,540
B	0102	Svalir	S	0101	76,1		3,5	2,0	74,1		2,20	2,95	201,7	63,6	74,1	1,00	5,700
		2. hæð Íbúð	N	0101	64,0	0,0	0,0	2,0	62,0	18,0	0,95	2,55	135,2	52,0	44,0		109,720
A	0201	3. hæð Þakrymi	F	0101	31,5	0,0	0,0	0,0	0,0	0,0			24,3	0,0	0,0		
					31,5								24,3				
Athugasemdir																	
Ymsar stærðir mældar af teikningu 1:100																	
Sameignir sumra																	
Eignarhald																	
	Eignar hald	Nafn íbúð	Stærð m²	Stærð m²	Stærð m²	Stærð m²	Stærð m²	Stærð m²	Stærð m²	Stærð m²	Stærð m²	Stærð m²	Stærð m²	Stærð m²	Stærð m²	Stærð m²	Stærð m²
	0101	Íbúð	182,0	422,025	422,025												
		Allt	182,0	422,025	422,025												

Verkhönnun ehf, verkfræði- og teiknistofa  
Kirkjulundi 13 210 Gardabæ  
Sími 5656900. Fax 5656910

Verkefni: **Hverfisgata 20 Hafnarfirði**  
**Sólstofa**

Verkefni nr **604**

Teikning nr: **002**

Heiti: **Afstöðumynd, Skráningartafla.**

Mælikvarði: 1:200.

Dags. Júlí 2004

Hannað: Sveinn Ingólfsson verkfr. KT 141240-4639

Samþykkt:

*Sveinn Ingólfsson 12.7.2004*