


Skráningartafa: Hverfisgata 21 B				Skráningartafa: Svanlagur Sveinsson													
Landnúmer: 121184				Kennitala: 250147-3099													
Matshlutanúmer: 03				Dags: 8.2.2004													
Uppskipting og lýsing		D2	D3	D4	Stærðir		D7	D8	D9	D10a	D10b	D11	D12	D16	D17		
D0	D1	notkun	notkun	notkun	D5	D6	D7	D8	D9	D10a	D10b	D11	D12	D16	notkun	D17	
Lögn	hæð-röð	texti	flokkur	hald	þvergr m²	hlutf. m²	m²	þvergr m²	þvergr m²	þvergr m²	þvergr m²	þvergr m²	þvergr m²	þvergr m²	þvergr m²	þvergr m²	
					20,1	0,0	0,0	0,0	20,1	0,0		48,2	16,5	20,1		36,300	
												4,0					
	01	1. hæð			20,1	0,0	0,0	0,0	20,1	0,0		44,2	16,5	20,1			
A	0101	Geymsla	N	0101	20,1				20,1		2,10	2,30	44,2	16,5	20,1	2,20	36,300
Athugasemdir																	
Matshúti 01, búðarhúsi, er óbreyttur.																	
Matshúti 02, geymsla, er búið að farfæga.																	
Matshúti 03, bílgeymsla, er búið að taka sökum frá lóð nr 19 b, og er nú notað sem geymsla.																	
Samelgnir sumra																	
Eignarhald																	
Eignarhald	notkun	notkun	þvergr m²	þvergr m²	þvergr m²	þvergr m²	þvergr m²	þvergr m²	þvergr m²	þvergr m²	þvergr m²	þvergr m²	þvergr m²	þvergr m²	þvergr m²	þvergr m²	þvergr m²
0101	Geymsla		20,1	36,300	36,300												
Alls			20,1	36,300	36,300												

Sampykkt þann


21 JAN. 2004

Byggingatulltrúinn í Hafnarfirði
F.h. Kristján Þórarinnsson

KJP

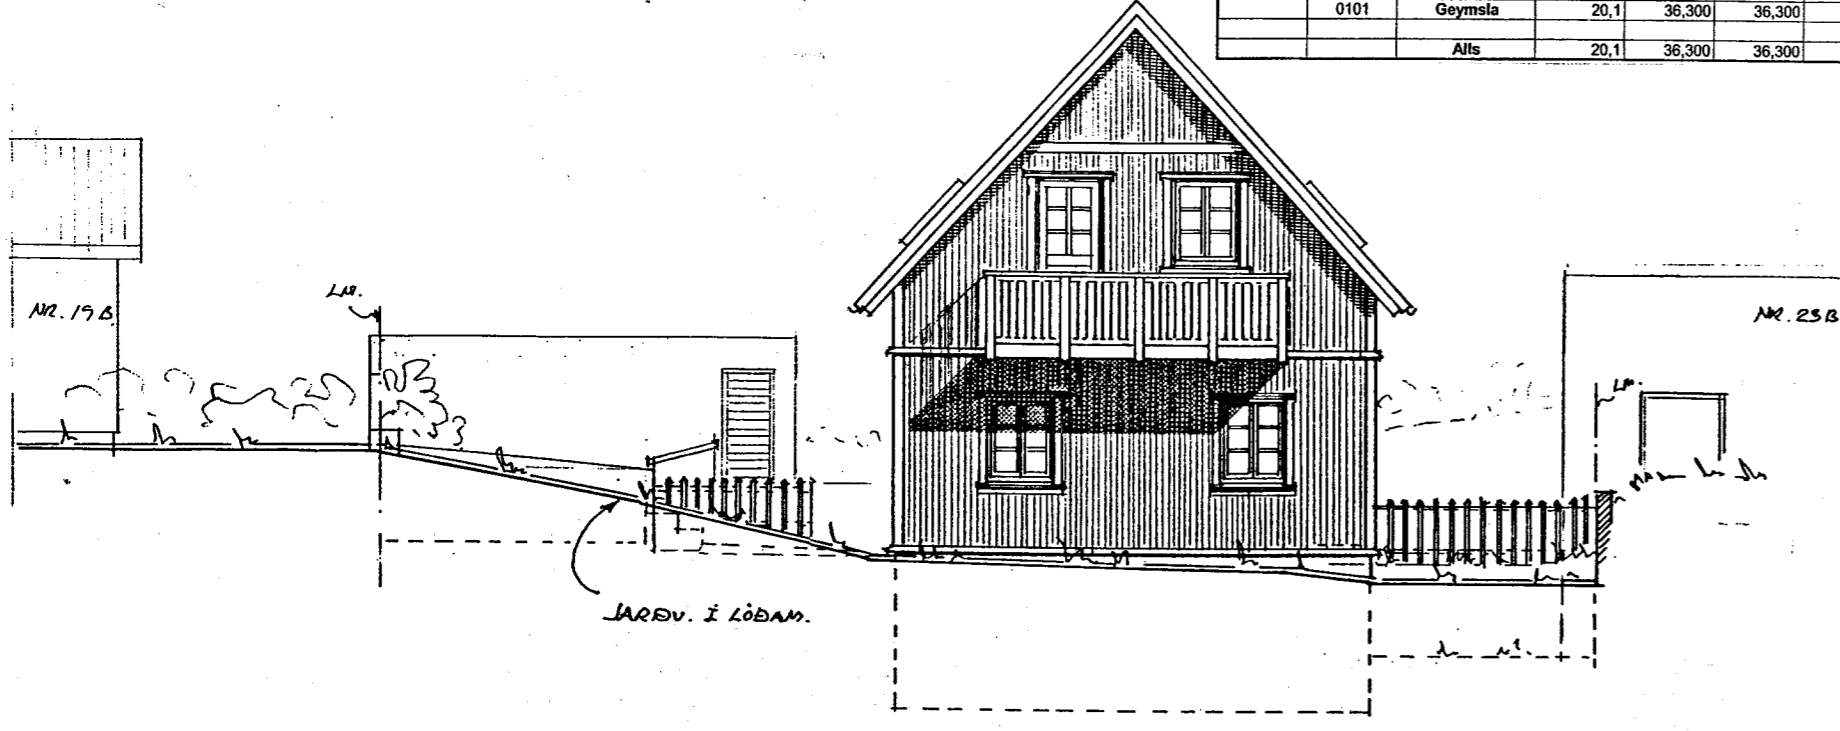


VESTUR.

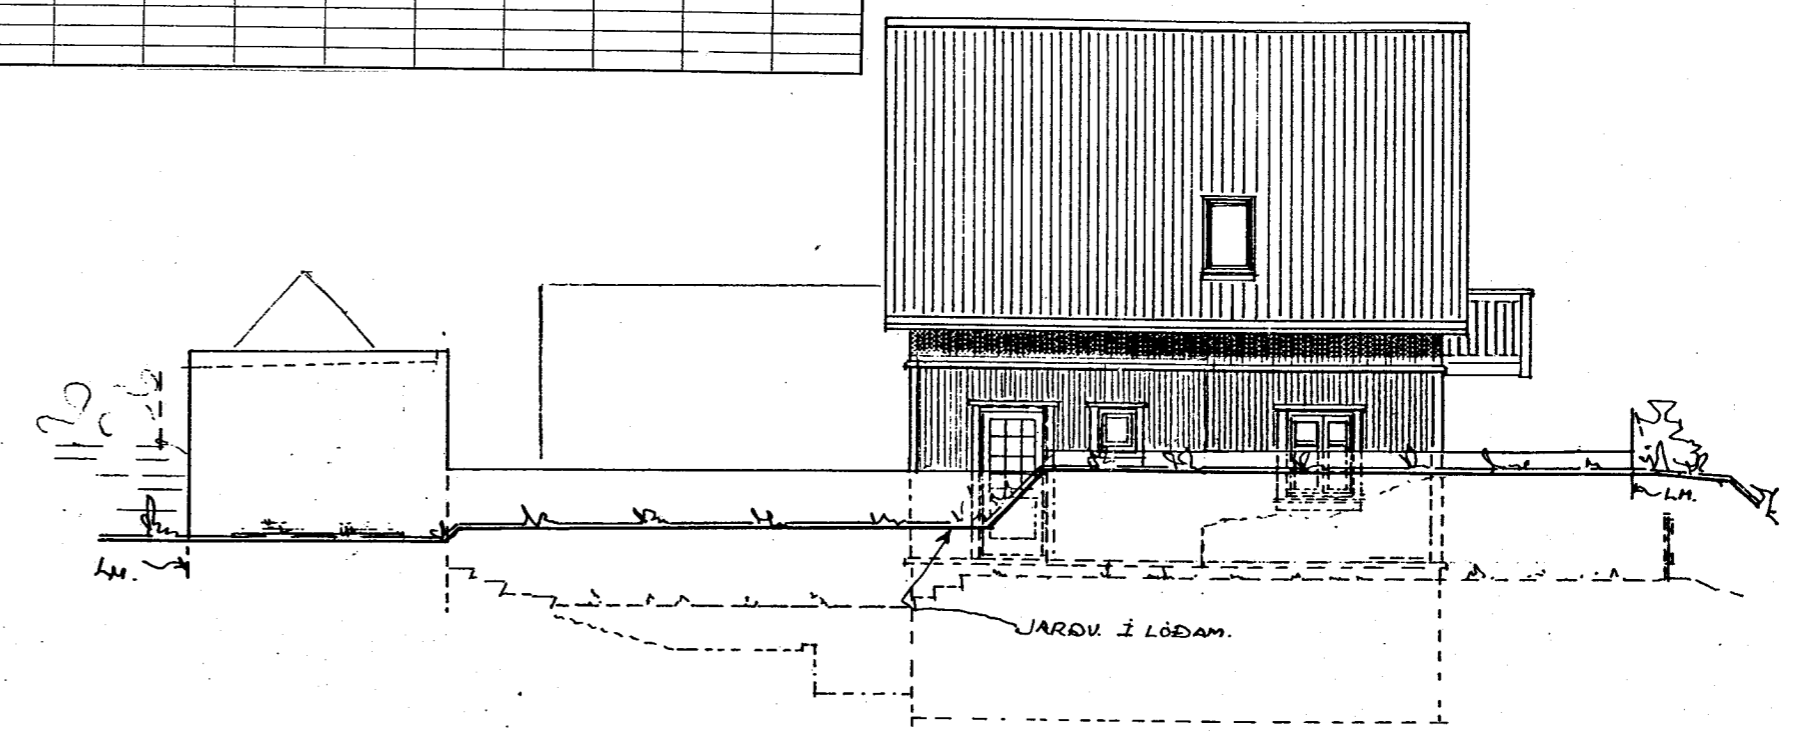


NORÐUR.

tifftopdf - www.rubissoftware.com - Demo Version

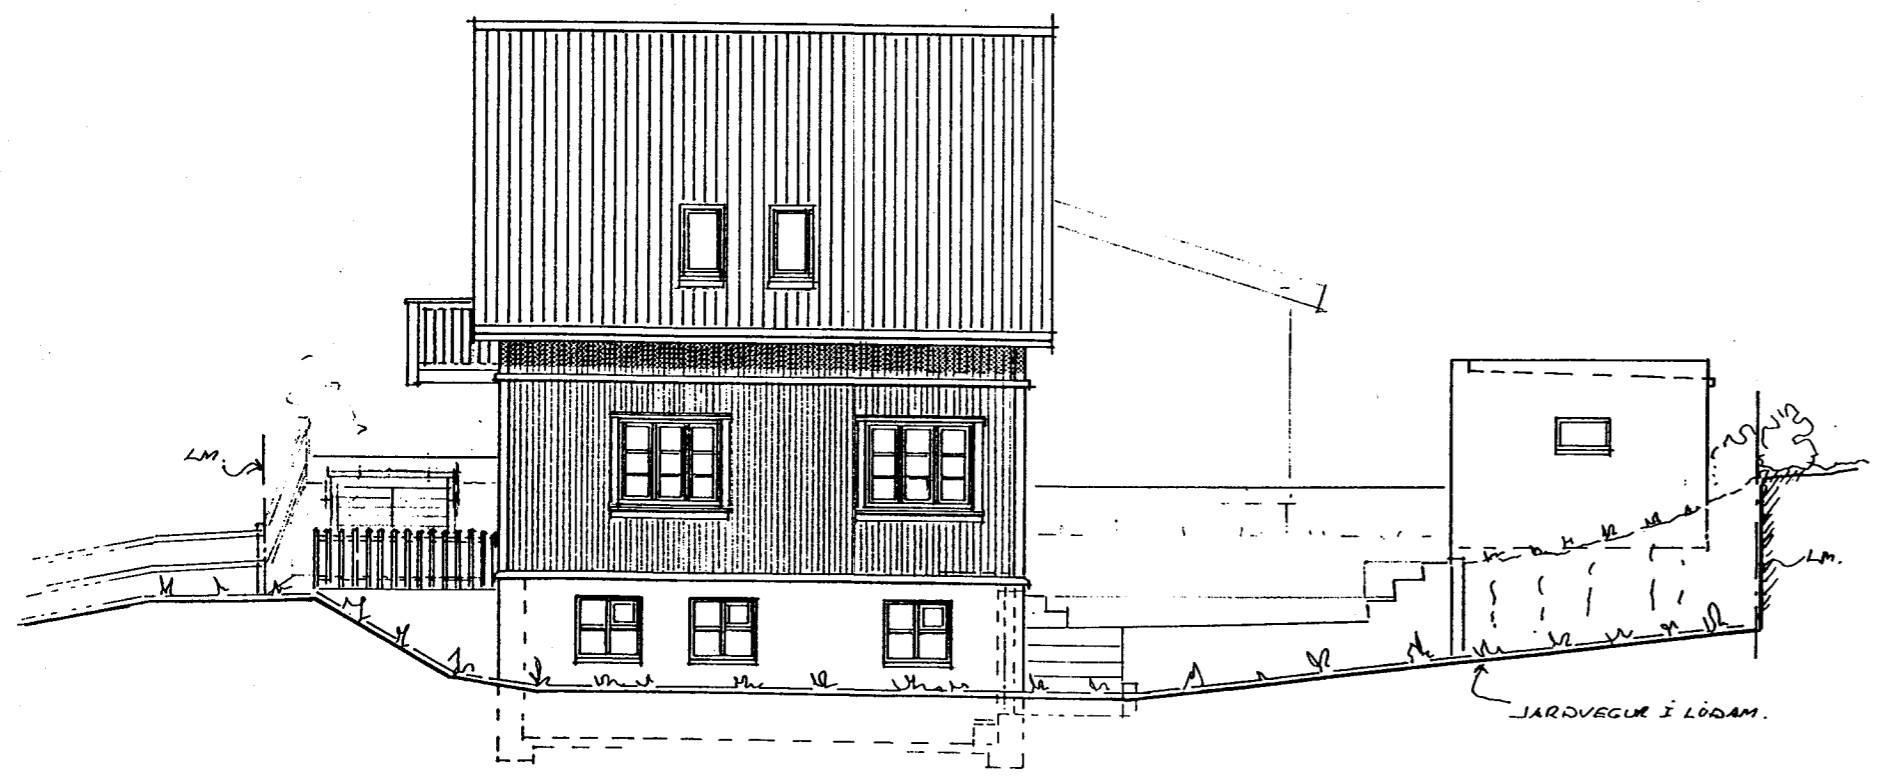

SUÐUR.

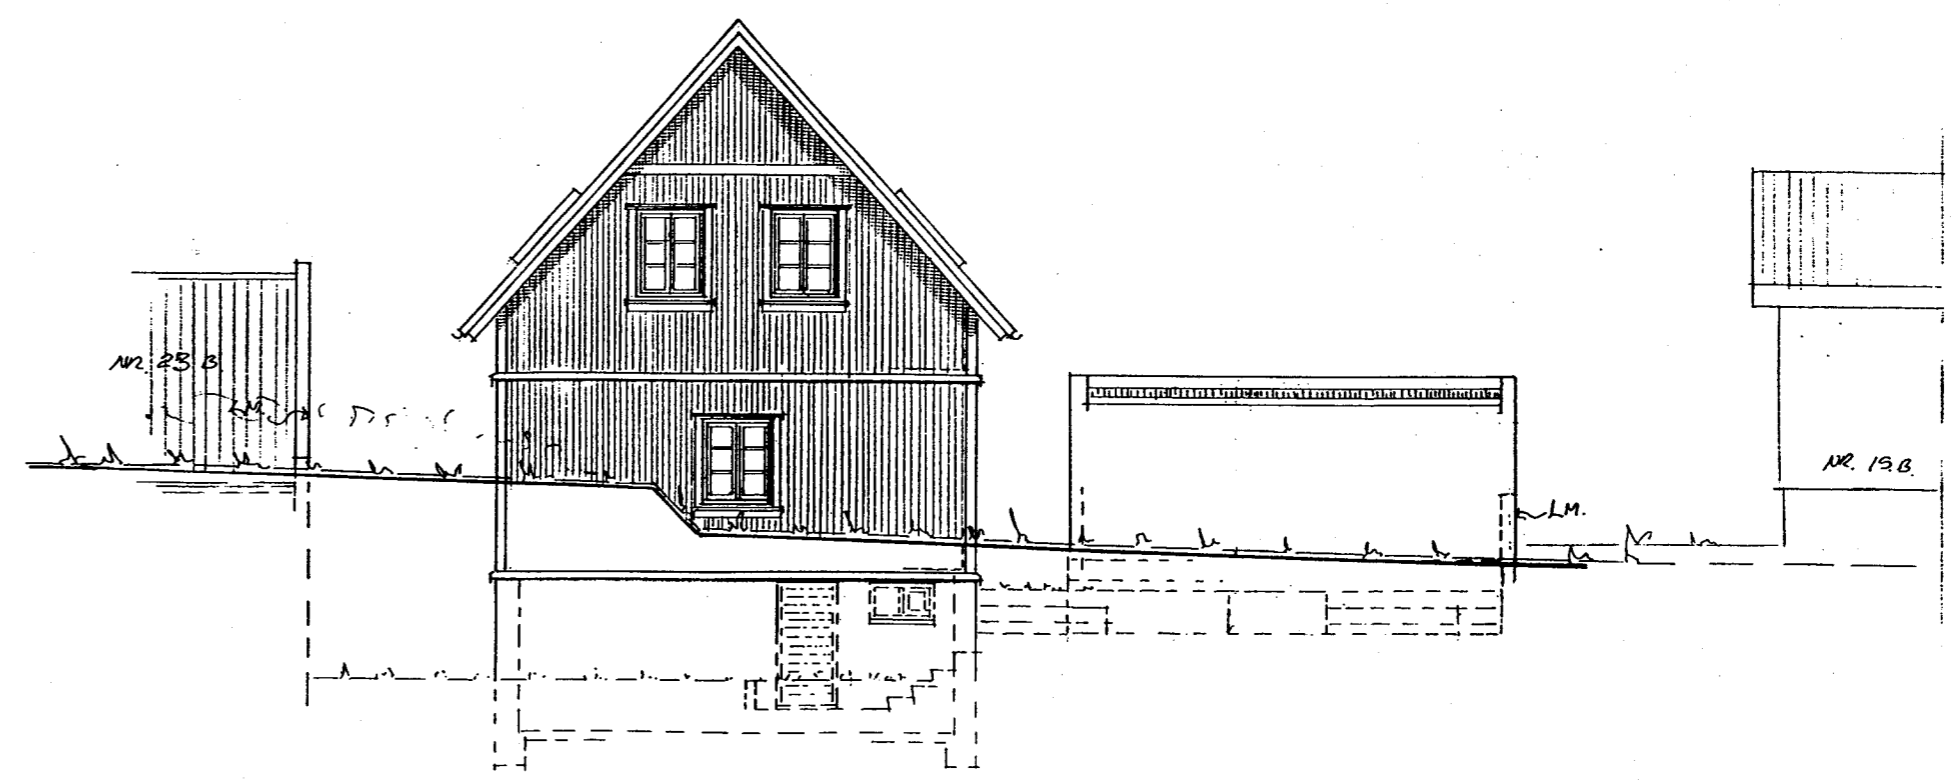

AUSTUR.



TEIKNISTOFA
DALSHRAUNI 13
220 HAFNARFIRÐI

Verkefni:
HVERFISGATA 21.B
ÚTLIT

Verk nr. 0402	Mælikv. 1:100
Dags. 15.01.04.	Teikn. nr.
Teikn. HELGI	T1.02.

Helgi K. Pálsson
Innanhússarkitekt F.H.I.

simi 555 22 35