




Samþykkt á fundi bygginga-
nefndar þ. 10 / 7 1991
BYGGINGAUFULLTRÚNNI
Í HA NARFIRDI
[Signature]

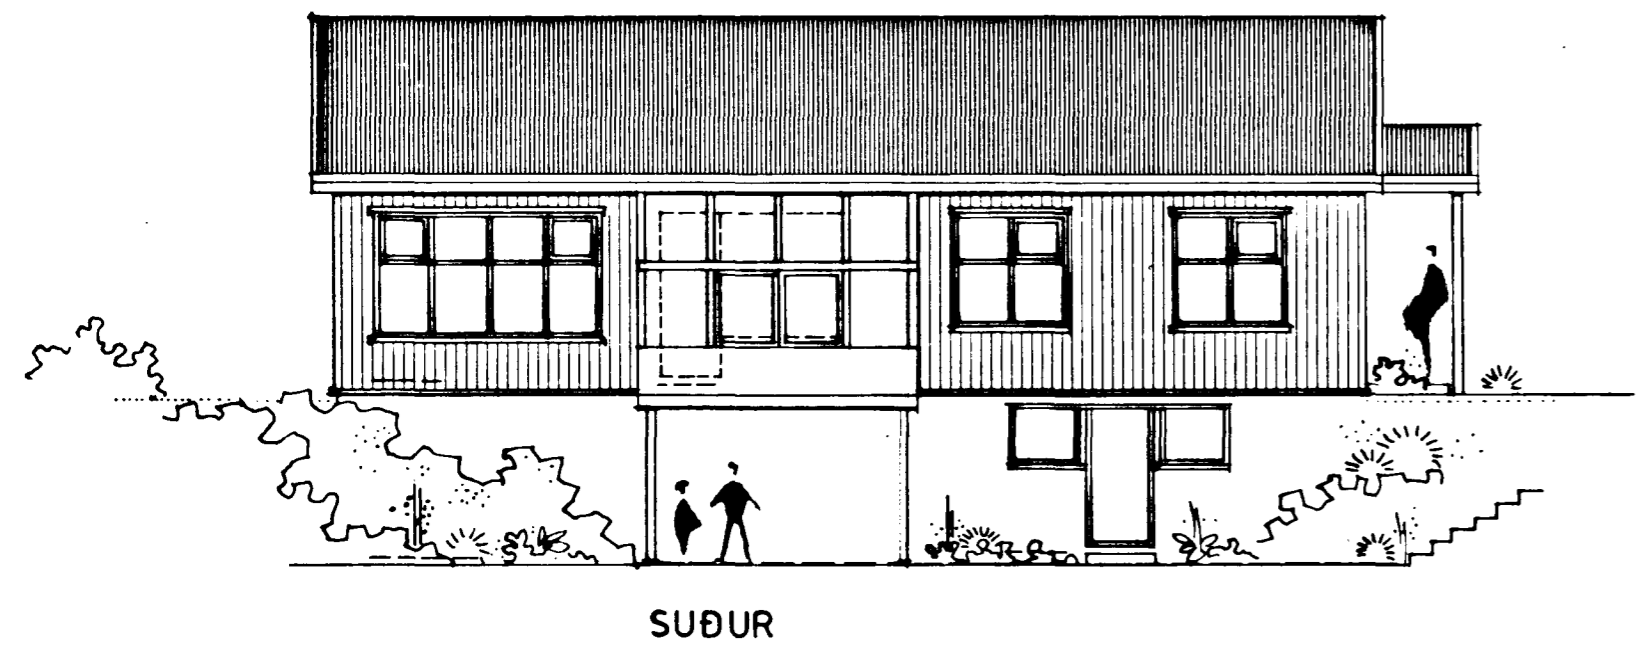


SUÐUR

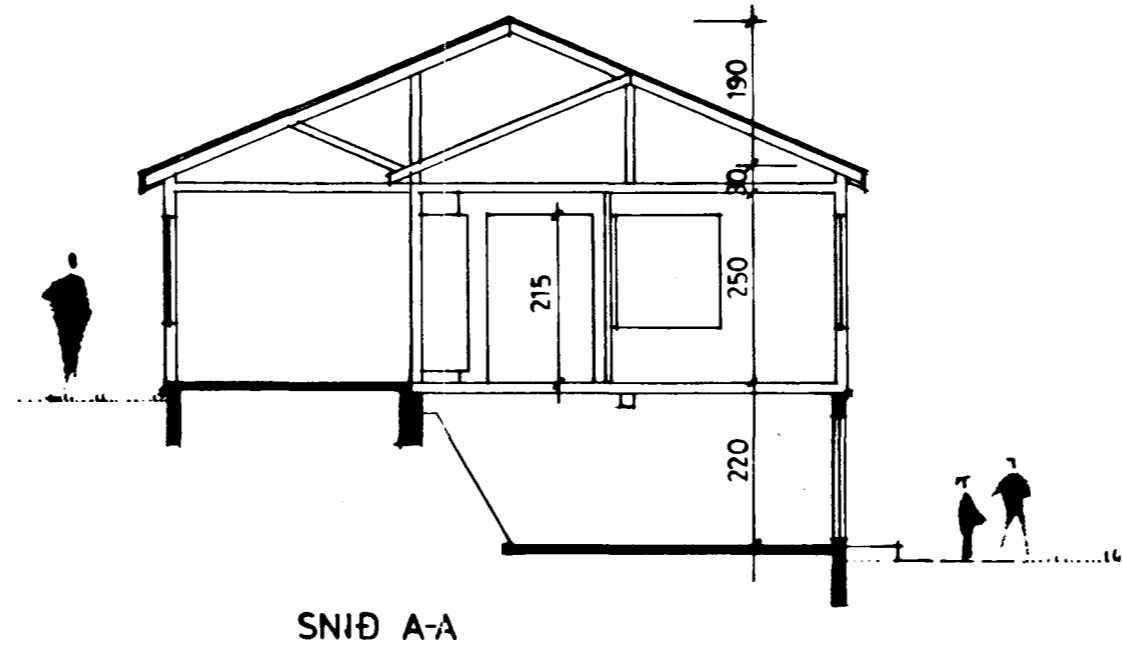


SNÍÐ A-A

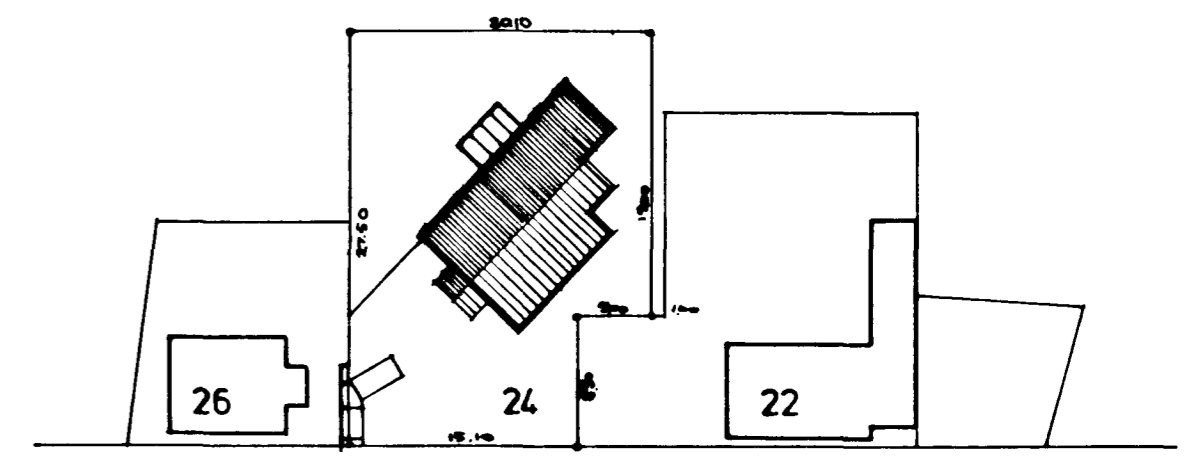


HVERFIGATA

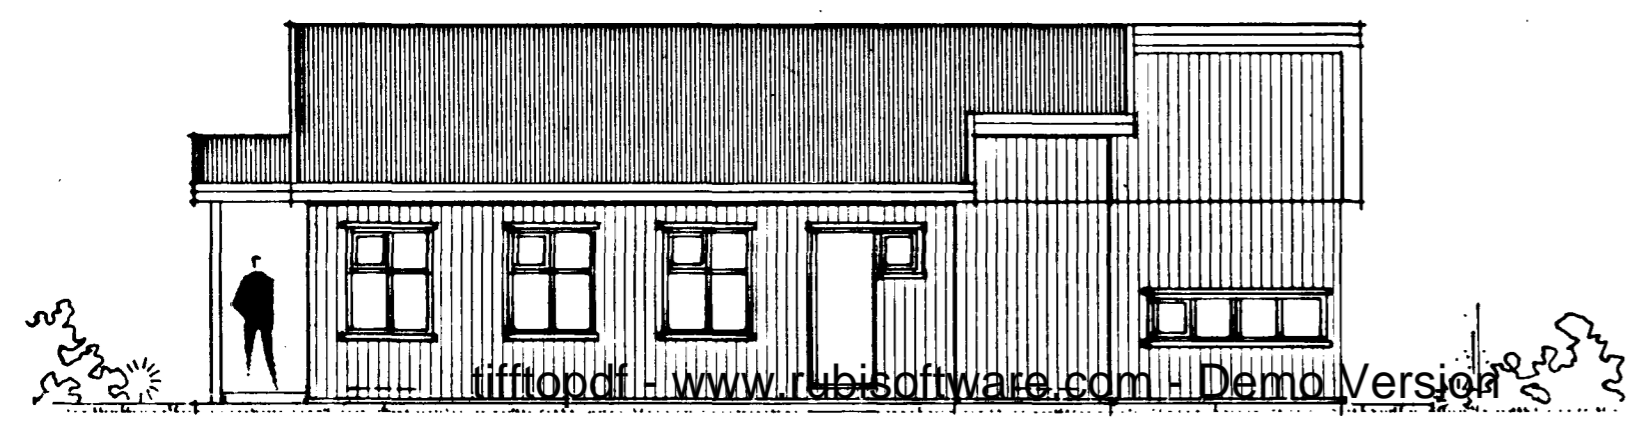


NORÐUR

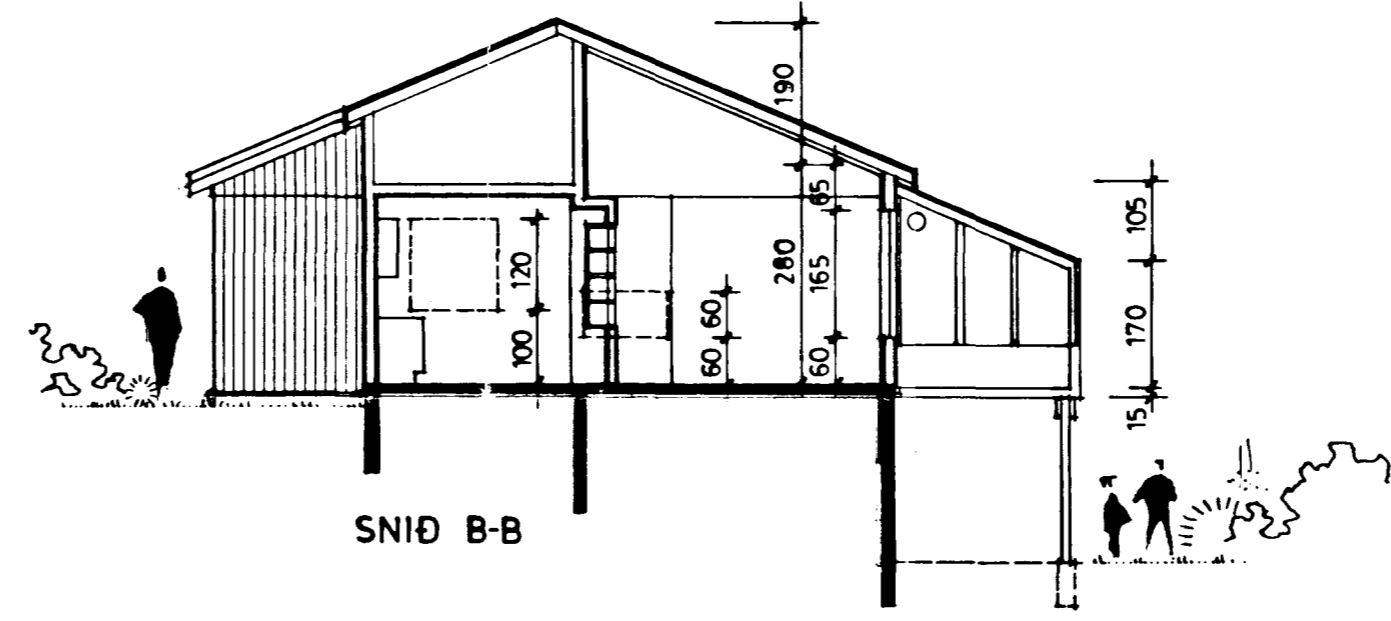


SNÍÐ B-B

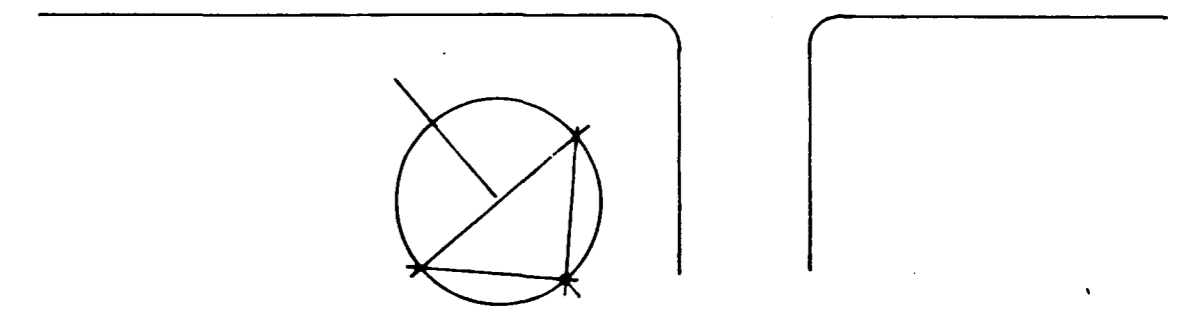

AFSTÖÐUMYND 1:500

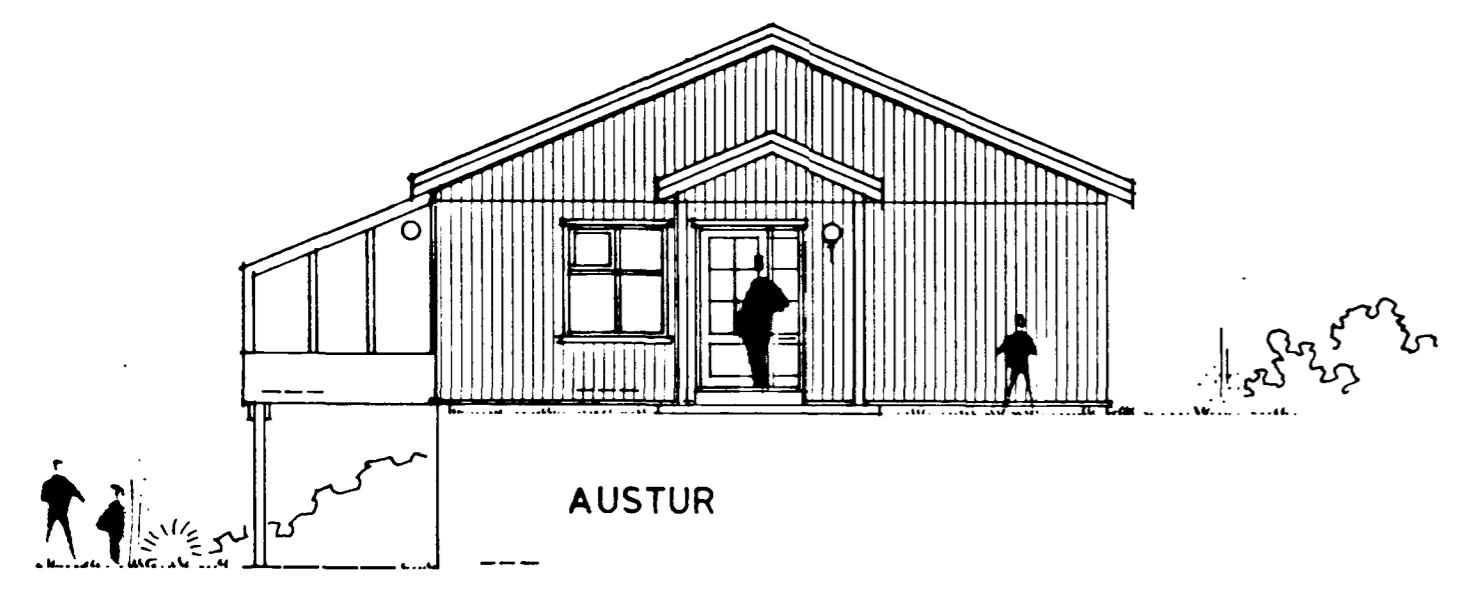

AUSTUR

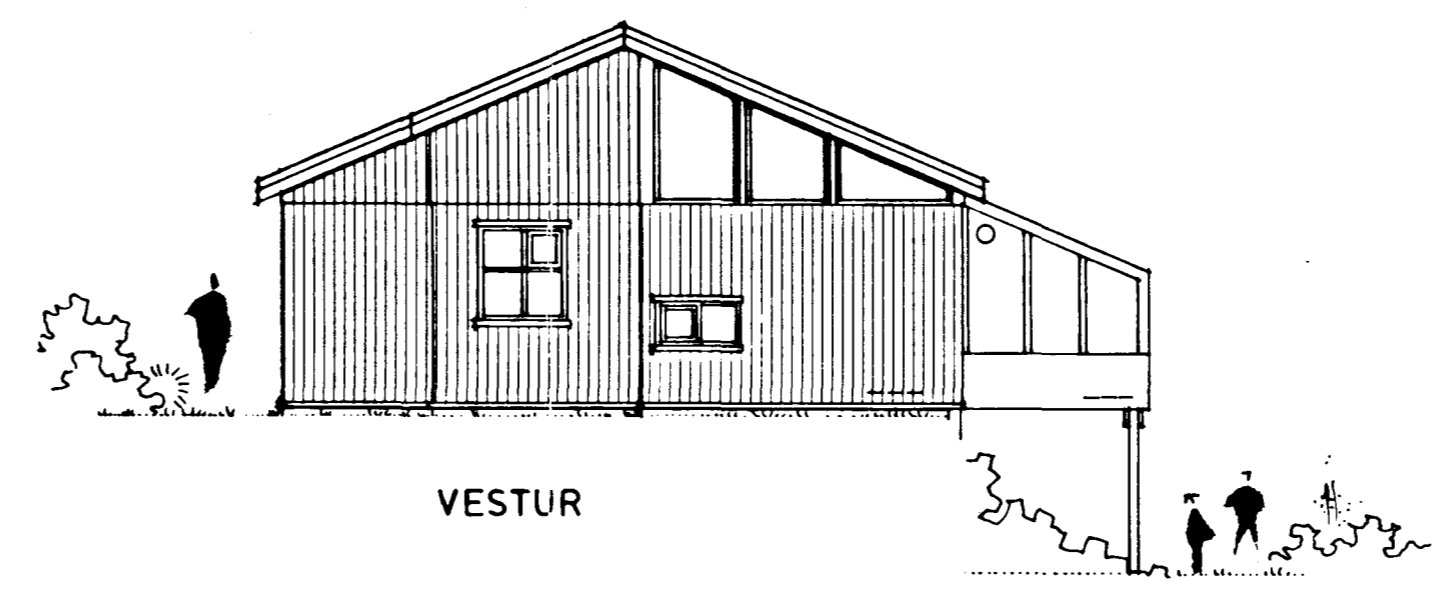

VESTUR

HVERFIGATA 24 HAFNARFIRDI 02

ÚTLIT SNÍÐ
AFSTÖÐUMYND

DAGS. OKT '90 JÚNÍ '91
MÁL 1:100 1:500

arkitekt róbert pétursson FREYJUGÖTU 43
[Signature] SÍMI 13343