



Samþykkt á fundi bygginga-
nefndar þ. 10. 7. 1991

BYGGINGAFULLTRÚINN
Í HAFNARFIRDI

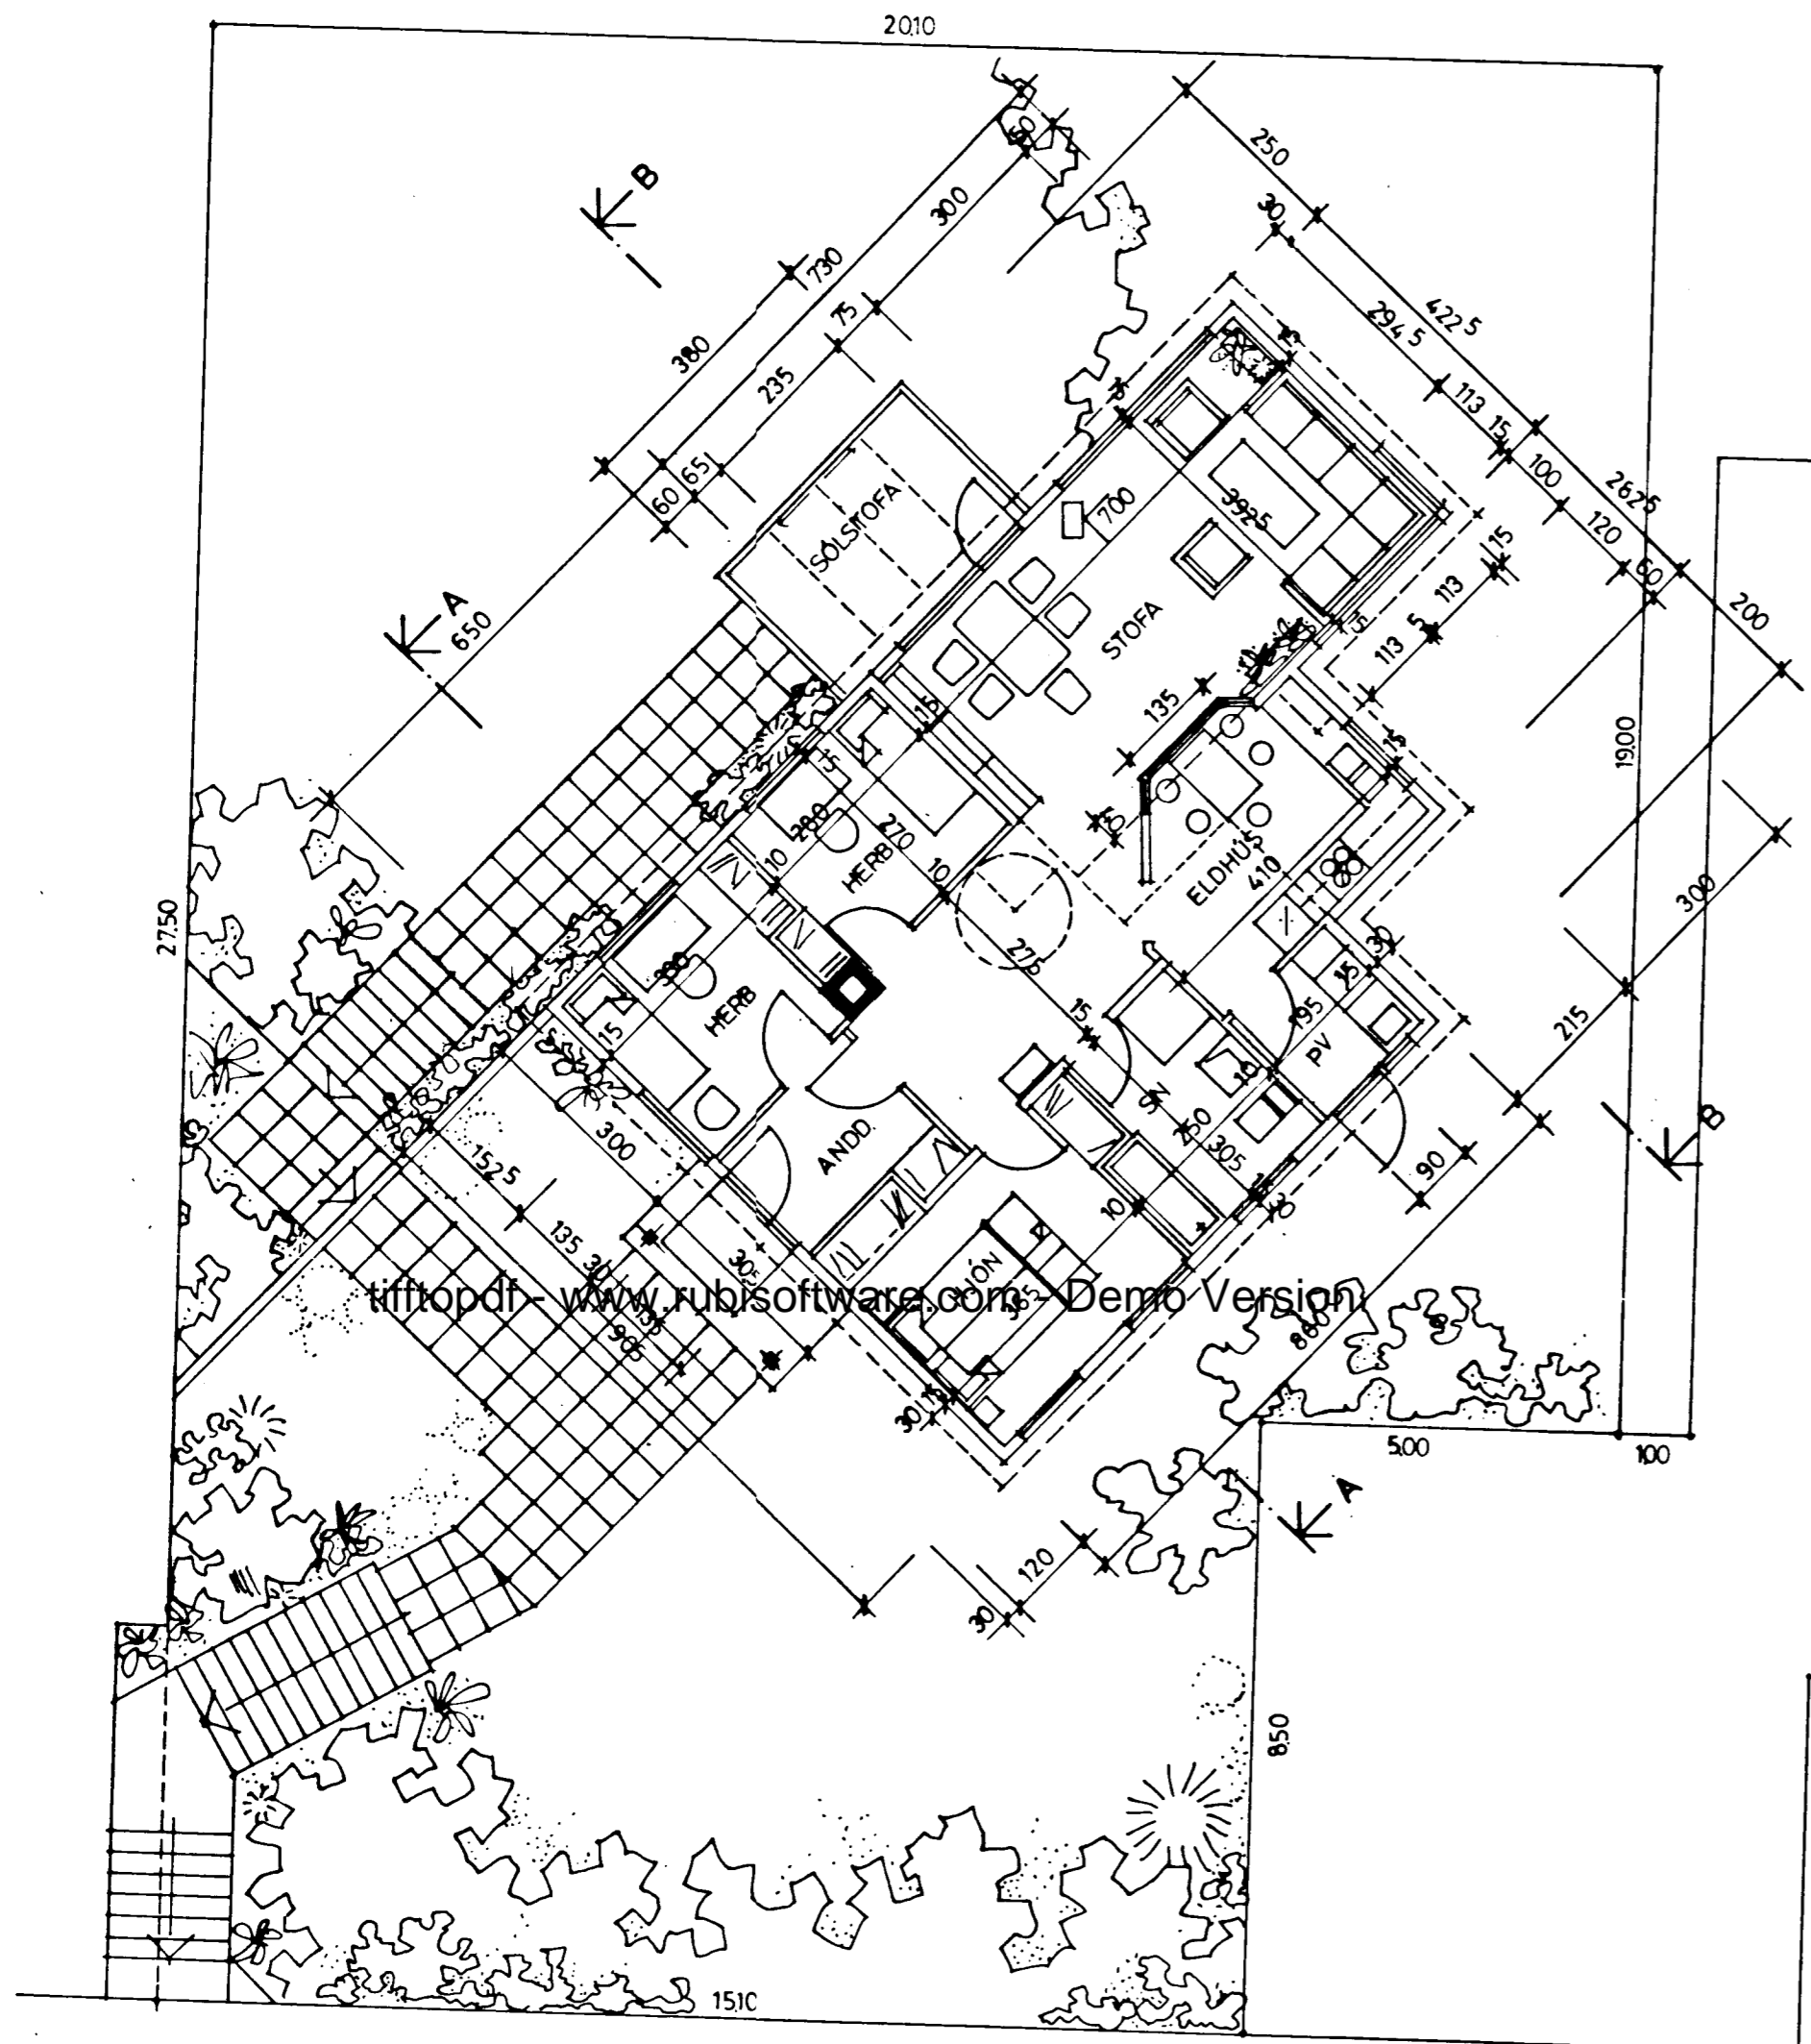

GRUNNMYND EFRI HÆÐ

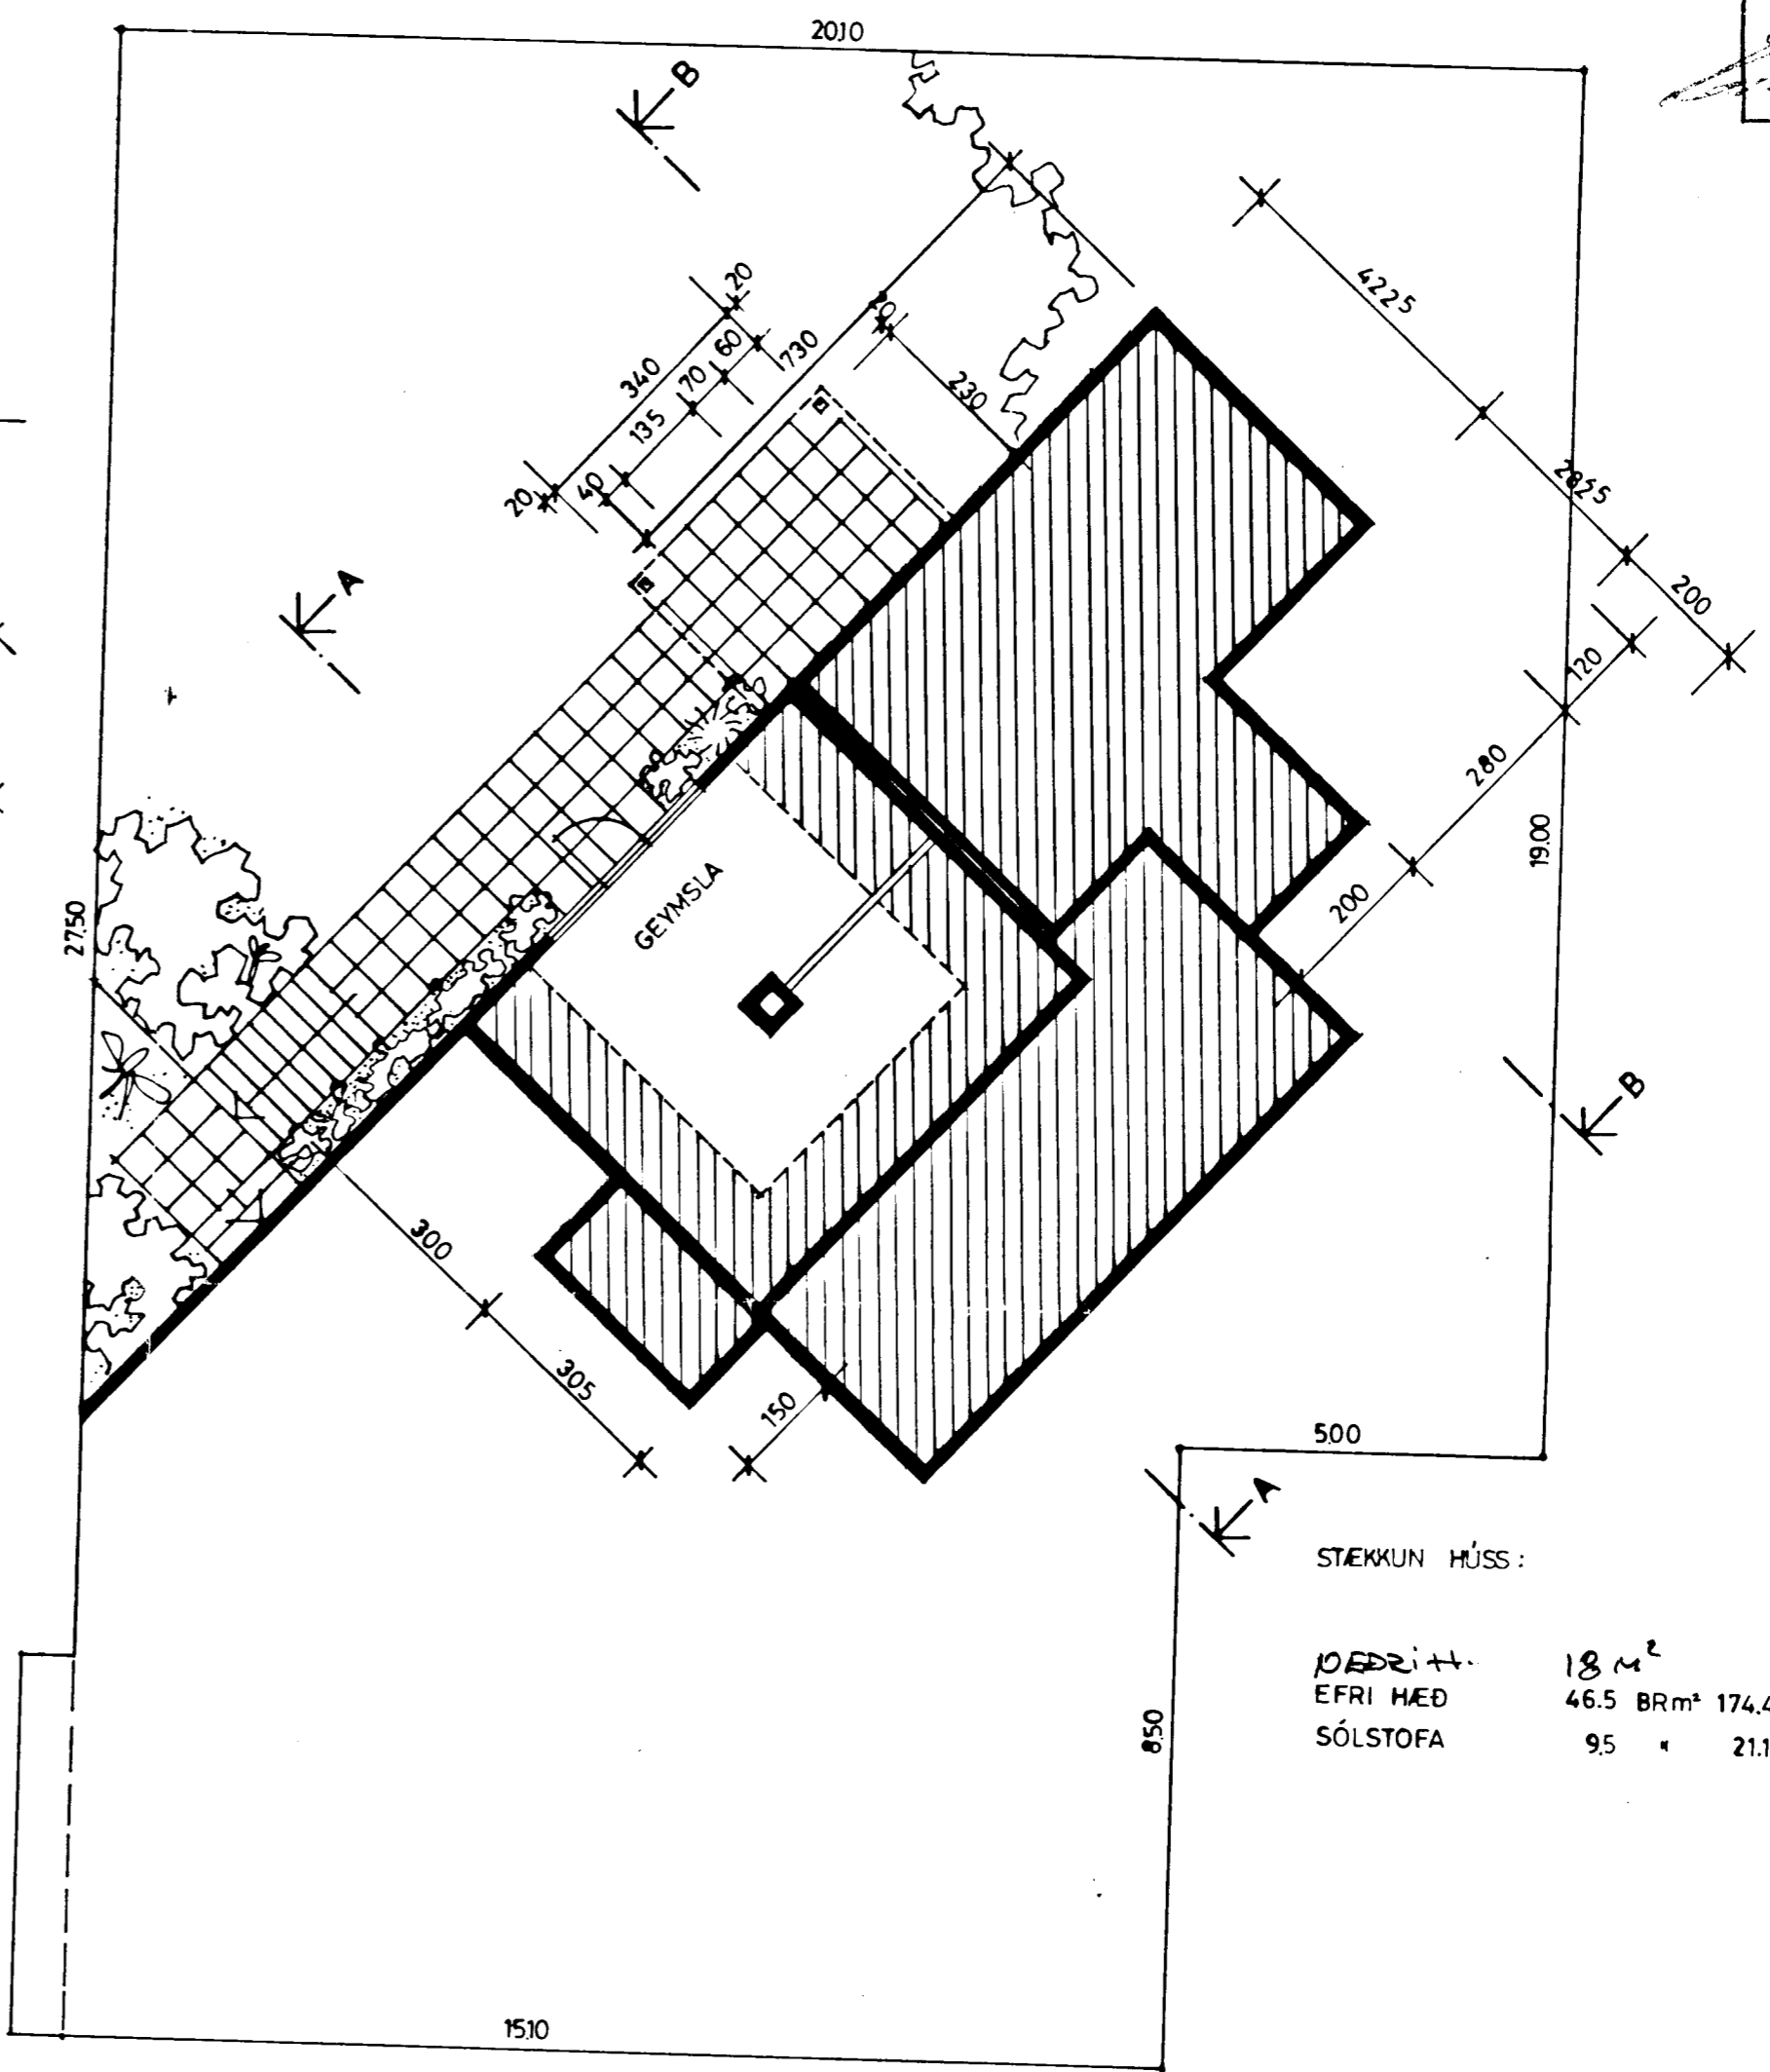

GRUNNMYND NEÐRI HÆÐ

STÆKKUN HÚSS:

NEÐRI HÆÐ	18 m ²
EFRI HÆÐ	46.5 BRm ² 174.4 BRm ²
SÓLSTOFA	95 * 21.1 *

HVERFISGATA 24 HAFNARFIRDI

01

GRUNNMYNDIR

DAGS. OKT '90 JÚNÍ '91
MÁL 1:100

arkitekt róbert pétursson

Róbert Pétursson

FREYJUGÖTU 43
SÍMI 13343