


Samþykkt á fundi bygginga-
nefndar þ. 21. 19. 77
BYGGINGAFULLTRÚINN
Í HAFNARFIRDI

tifftopdf - www.rubissoftware.com - Demo Version

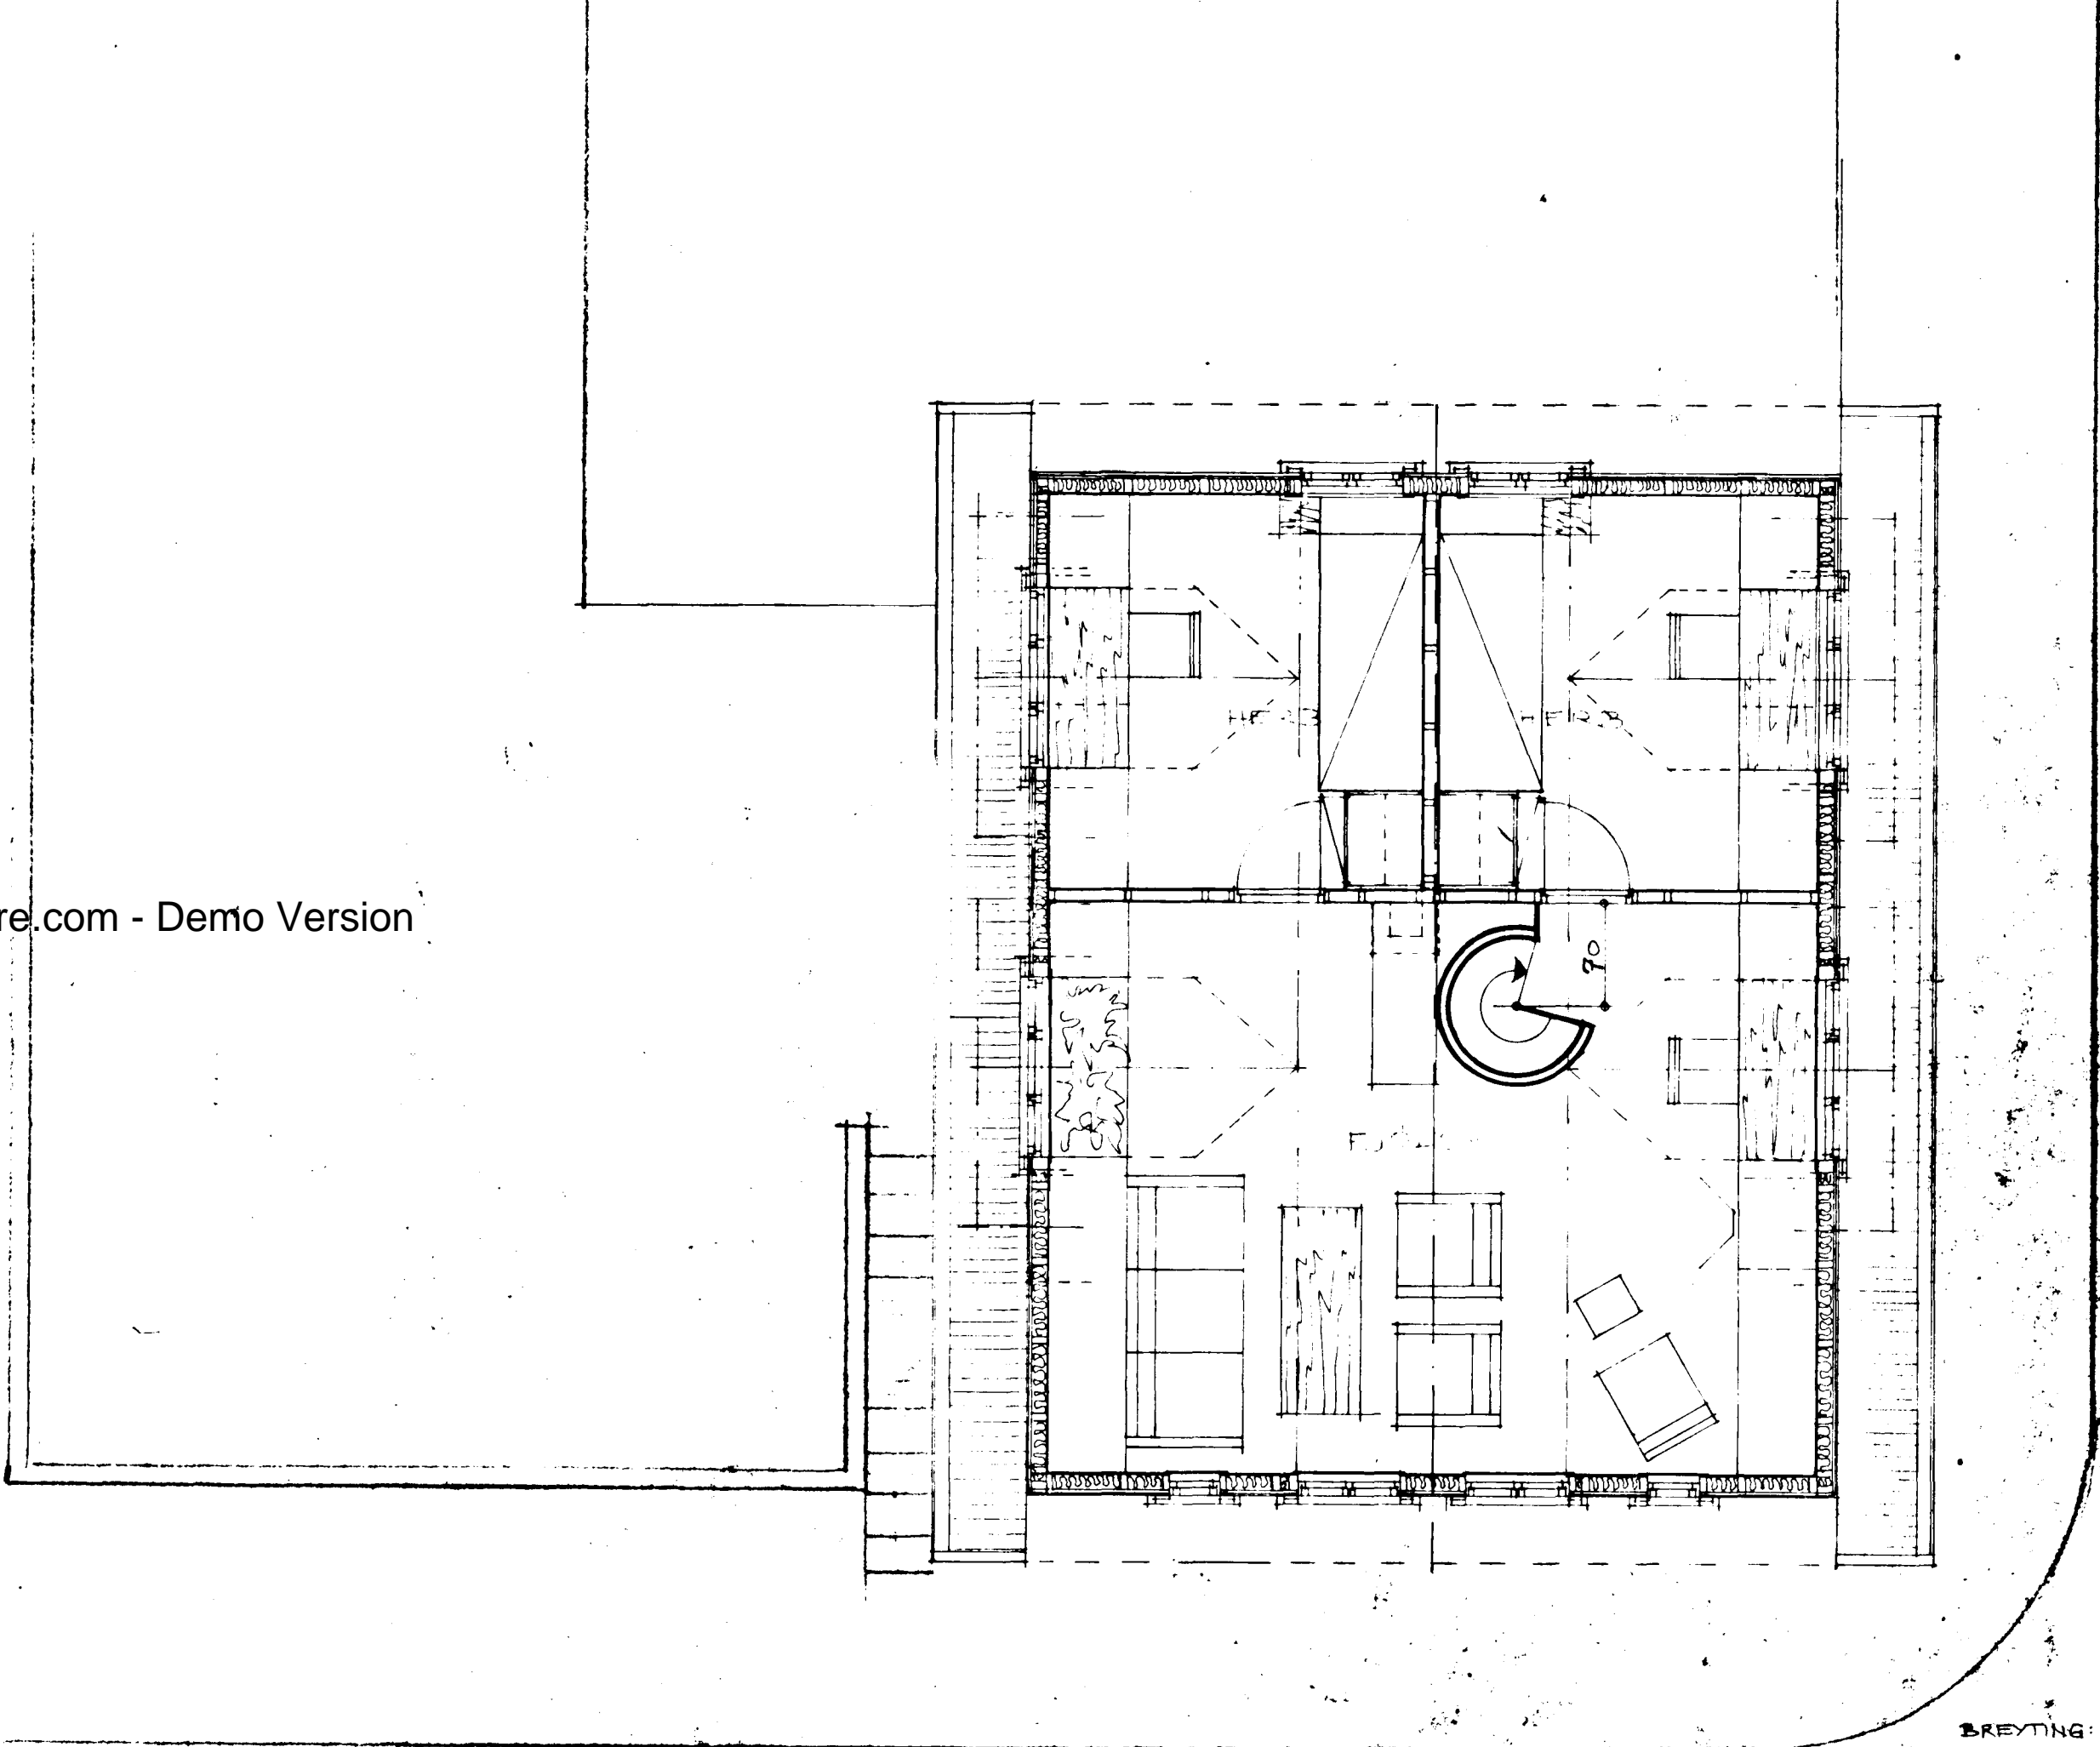

BREYTING: 27-3-1979

P. Larsen

HVERFISGATA 25
RISHÆÐ M 1:50
BREYTING OG VIÐBYGGING
SEPT 1977

Óli Þóroddsson