


Samþykkt á fundi bygginga-
nefndar þ. 14. 19. 79
BYGGINGAFULLTRÚINN
Í HAFNARFIRÐI

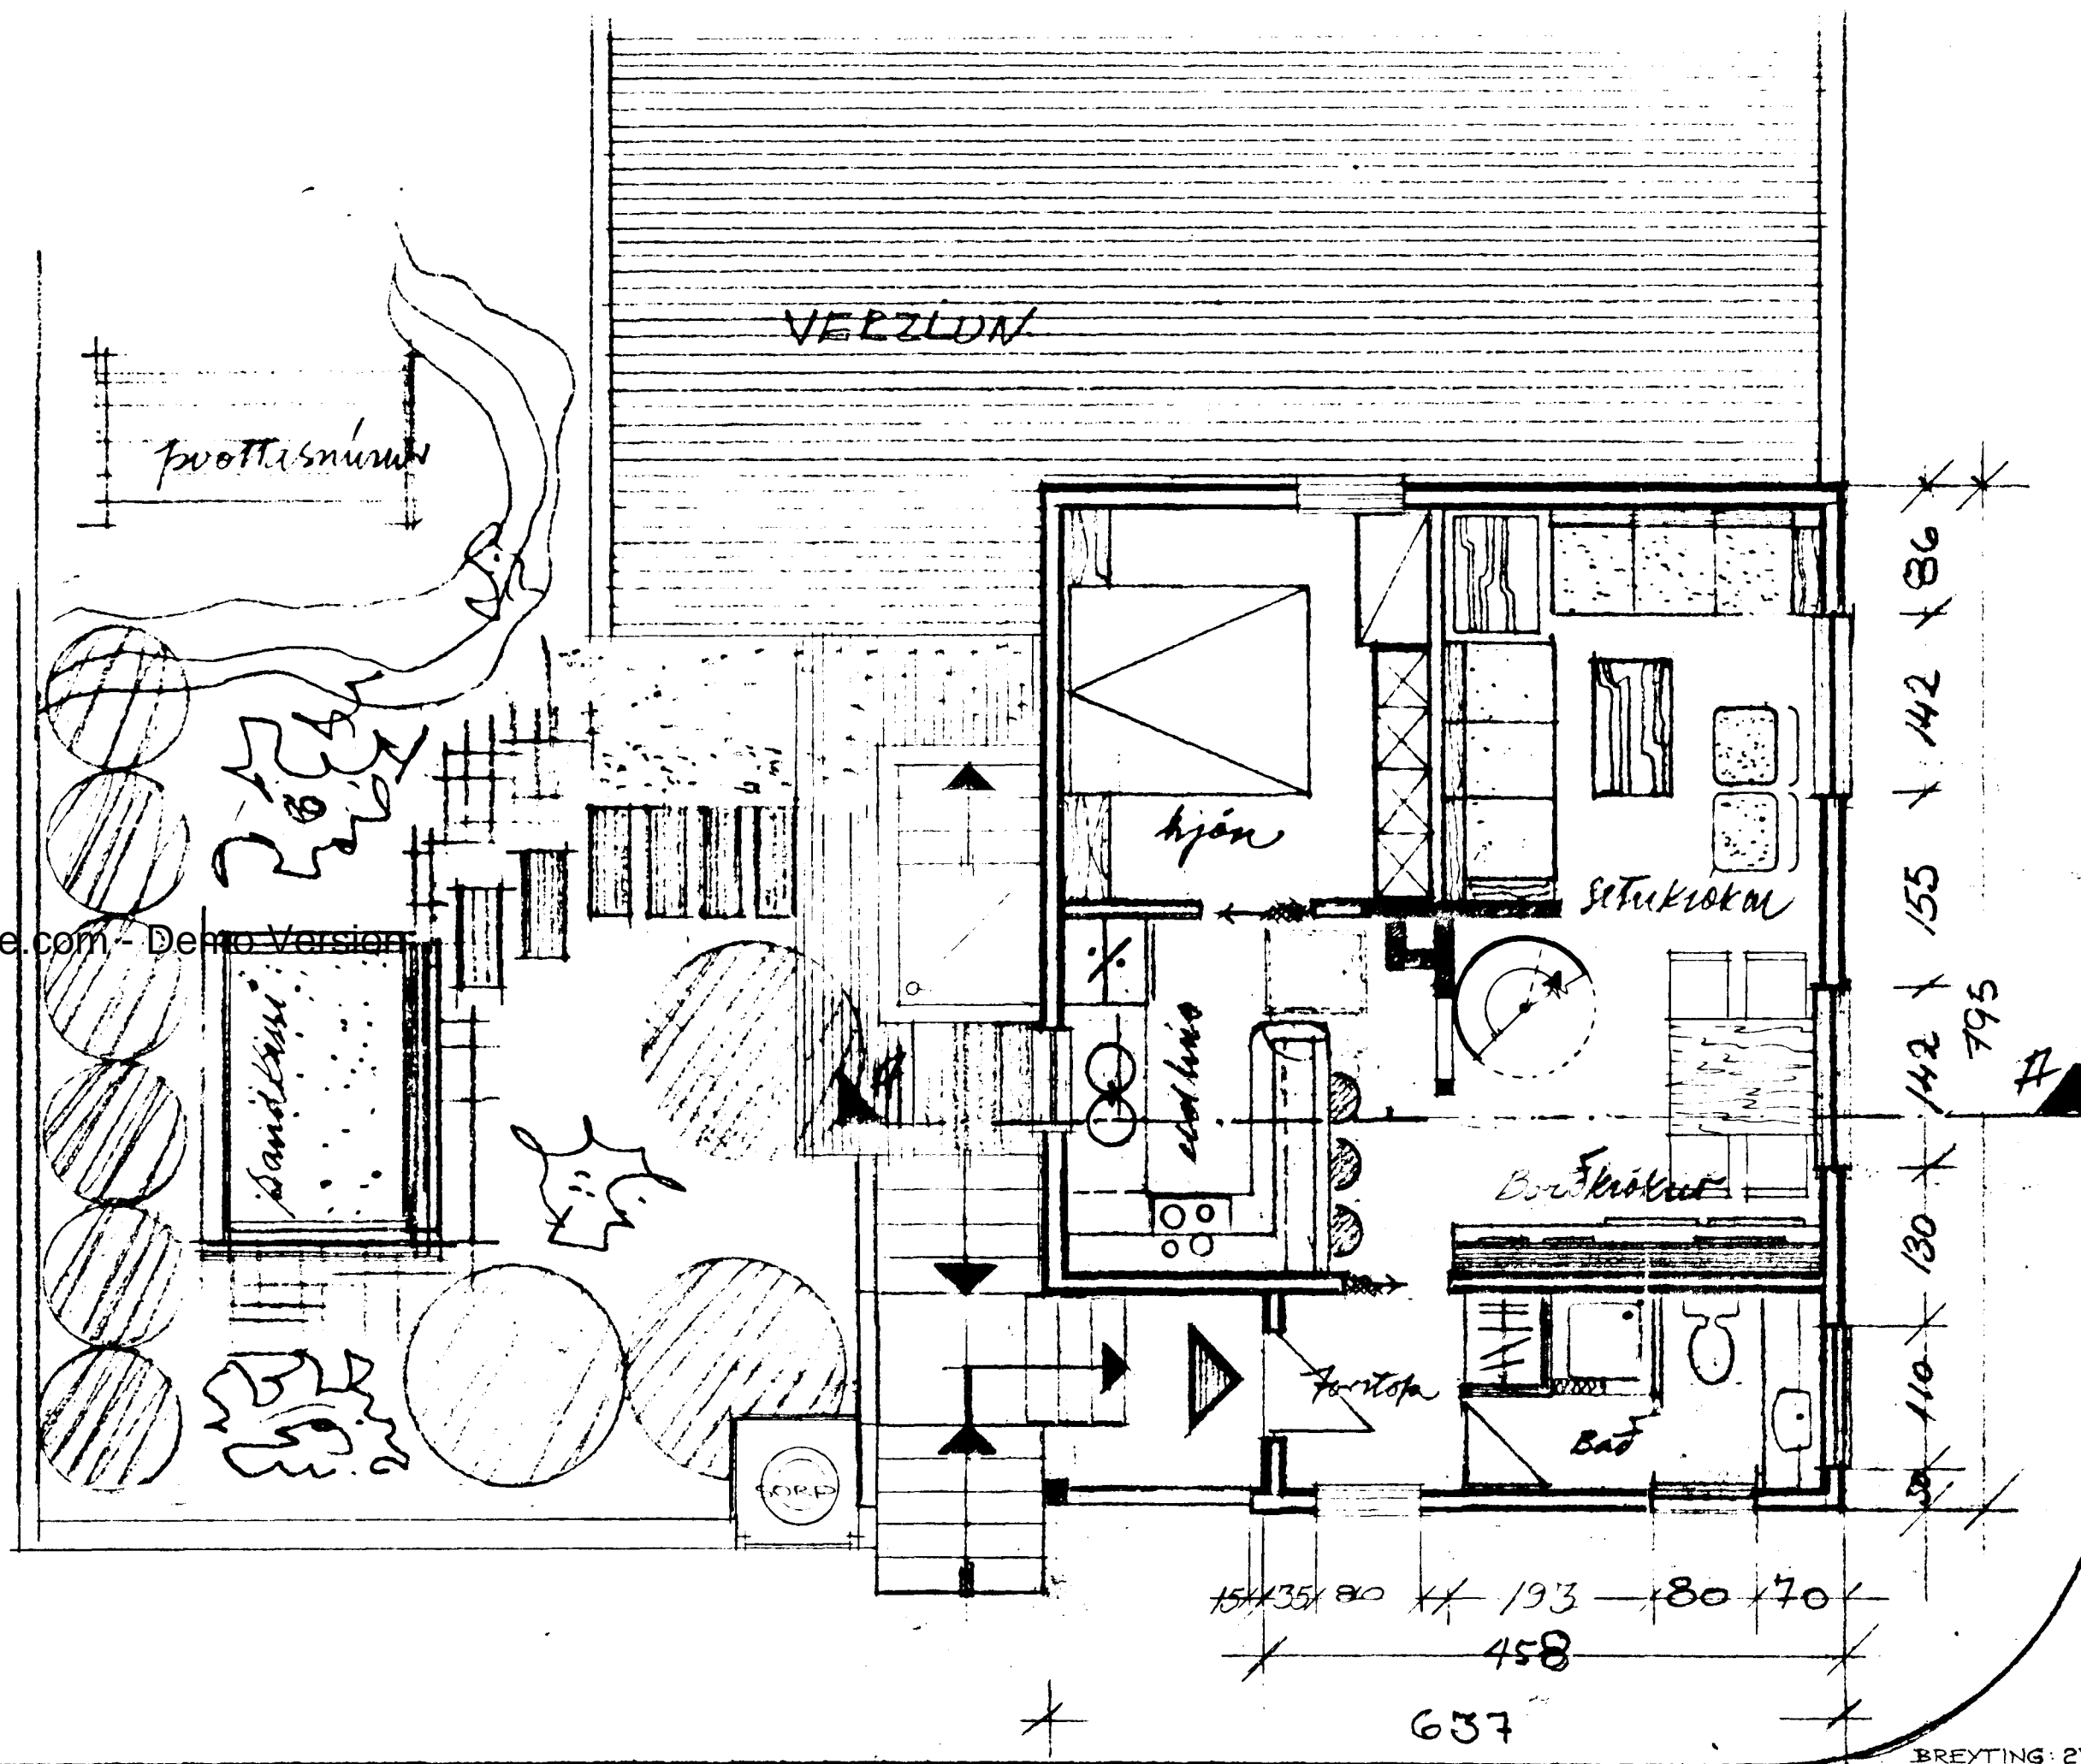

tifftopdf - www.rubissoftware.com - Demo Version

BREYTING: 27-3-1979

R. Vann

HVERFISGATA 25
GRUNNMYND I BUDA RHÆÐAR M. 1:50
BREYTING OG VIÐBYGGING
SEPT. 1977

Óli Þorðarson