




STÆKKUN Á NEDRI HÆÐ:

Fermetrar. 7.1 m²
Rúmmetrar. 18.5 m³

Gamþykkt á fundi bygginga-
nefndar þ. 11.5 1994
BYGGINGARULTRÚINN
Í HAFNARFIRÐI

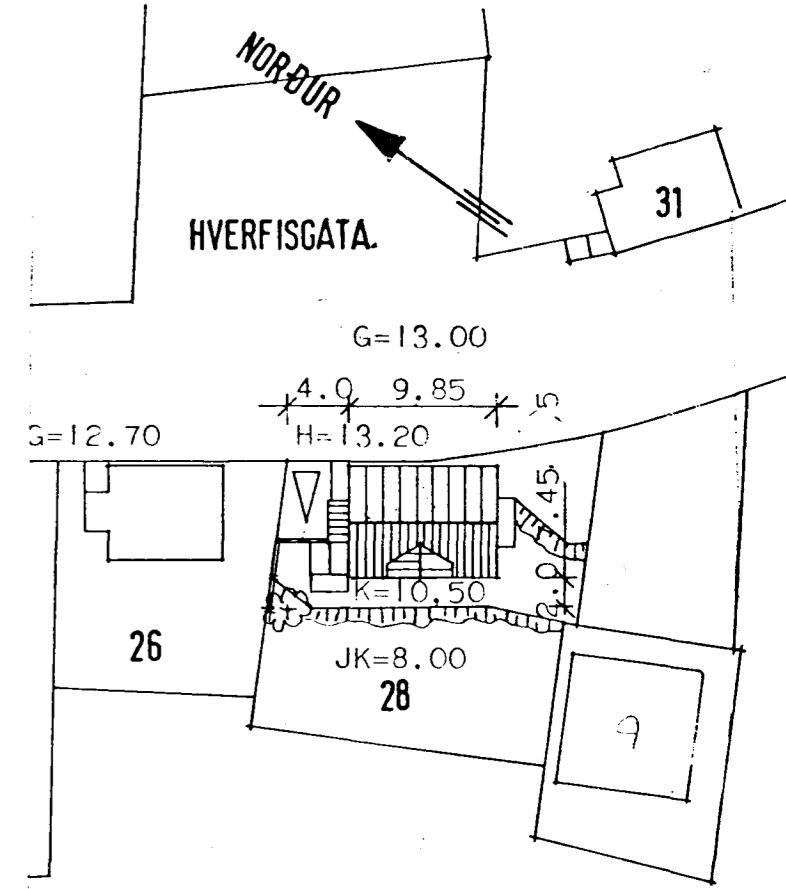

AFSTÖÐUMYND

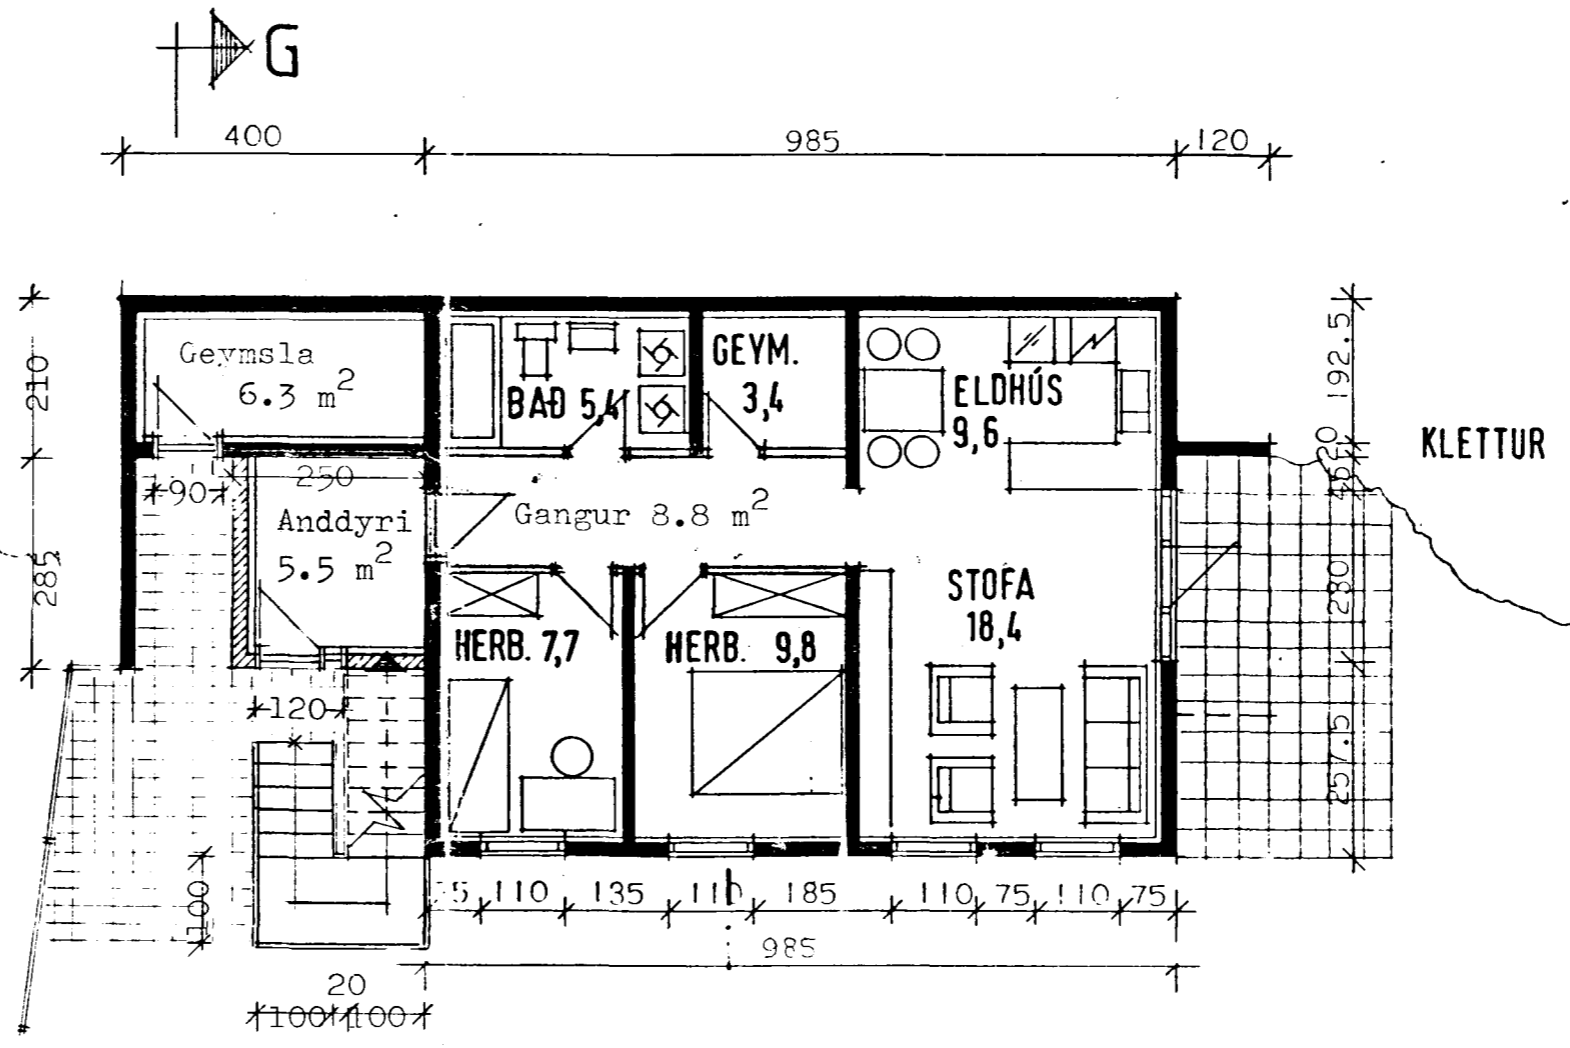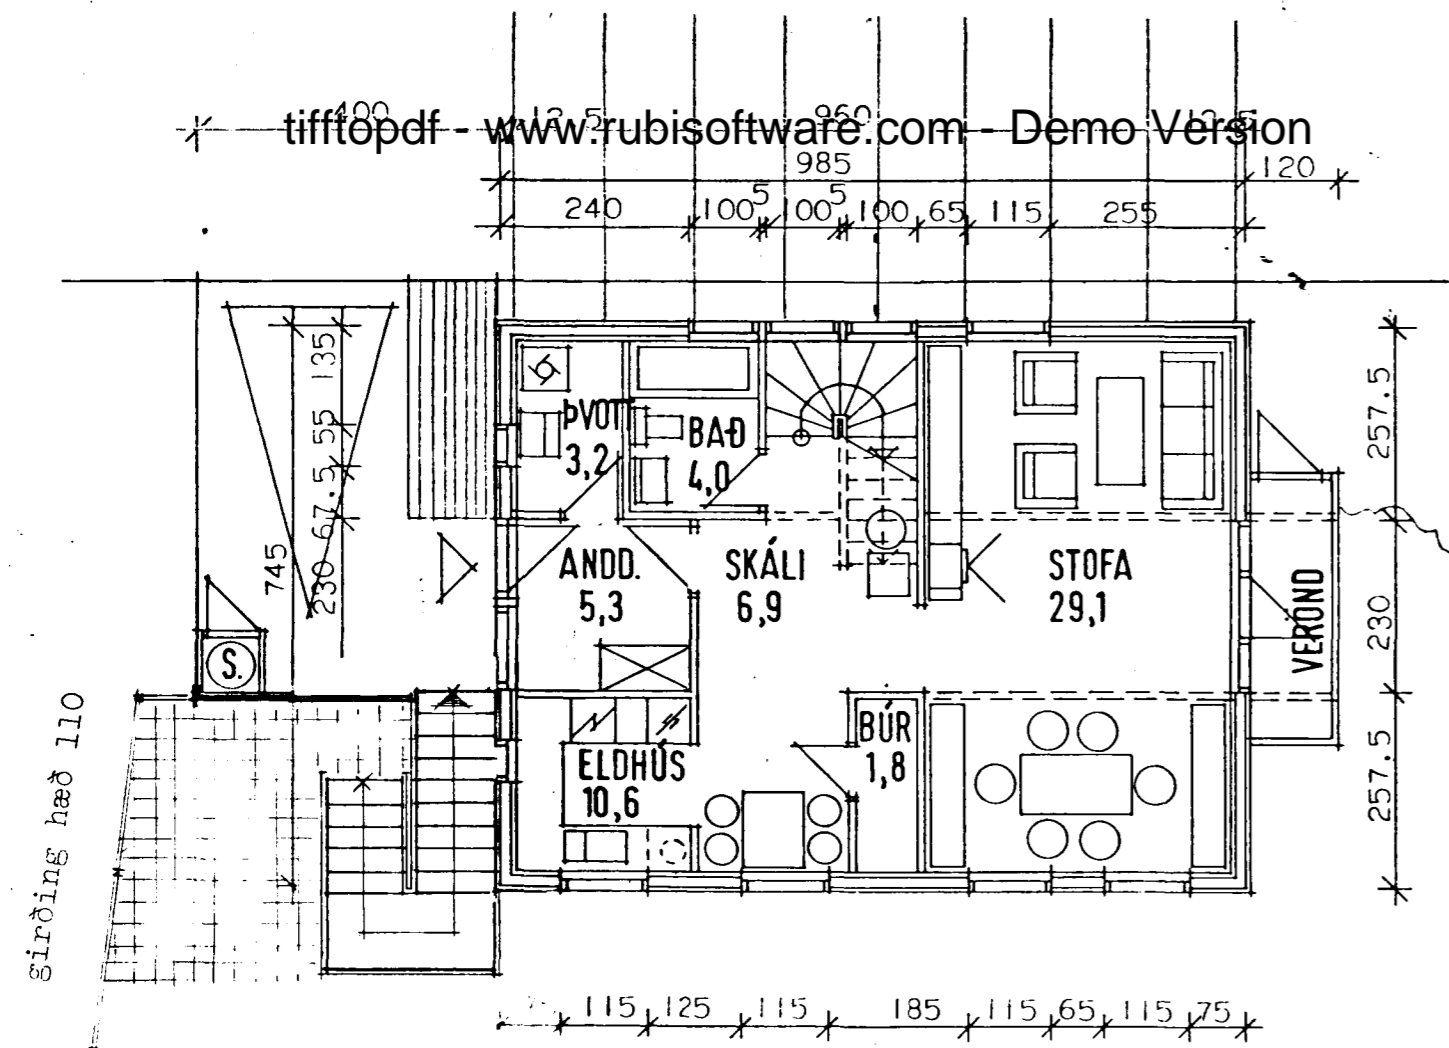

JARÐHÆÐ

Rann Þinnun Þóris - Hverfisgata 28 eh.
Sædar Reynvaldsson Hverfisgata 26

KJALLARI

Við gerð uppdráttans var stuðst við teikn.
frá Hösnæðisst. Ríkisins nr. 1.1.01 dags. 1 febr. '84

Staður	Hverfisgata 28	Dags	06 05 '94
Efni	Grunnmyndir, útlit og skurður	Kvarði	1:100
		Teikn.nr.	51
Hönnun	Kristján Þórarinnsson BY		