
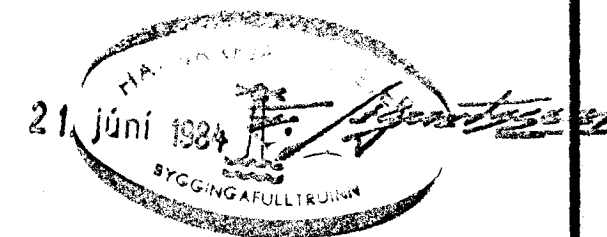


LÖGN YFIR DYRUM.  
 LOFTTÆMING KOMI Á  
 HÆSTA PUNKT LAGNARINNAR

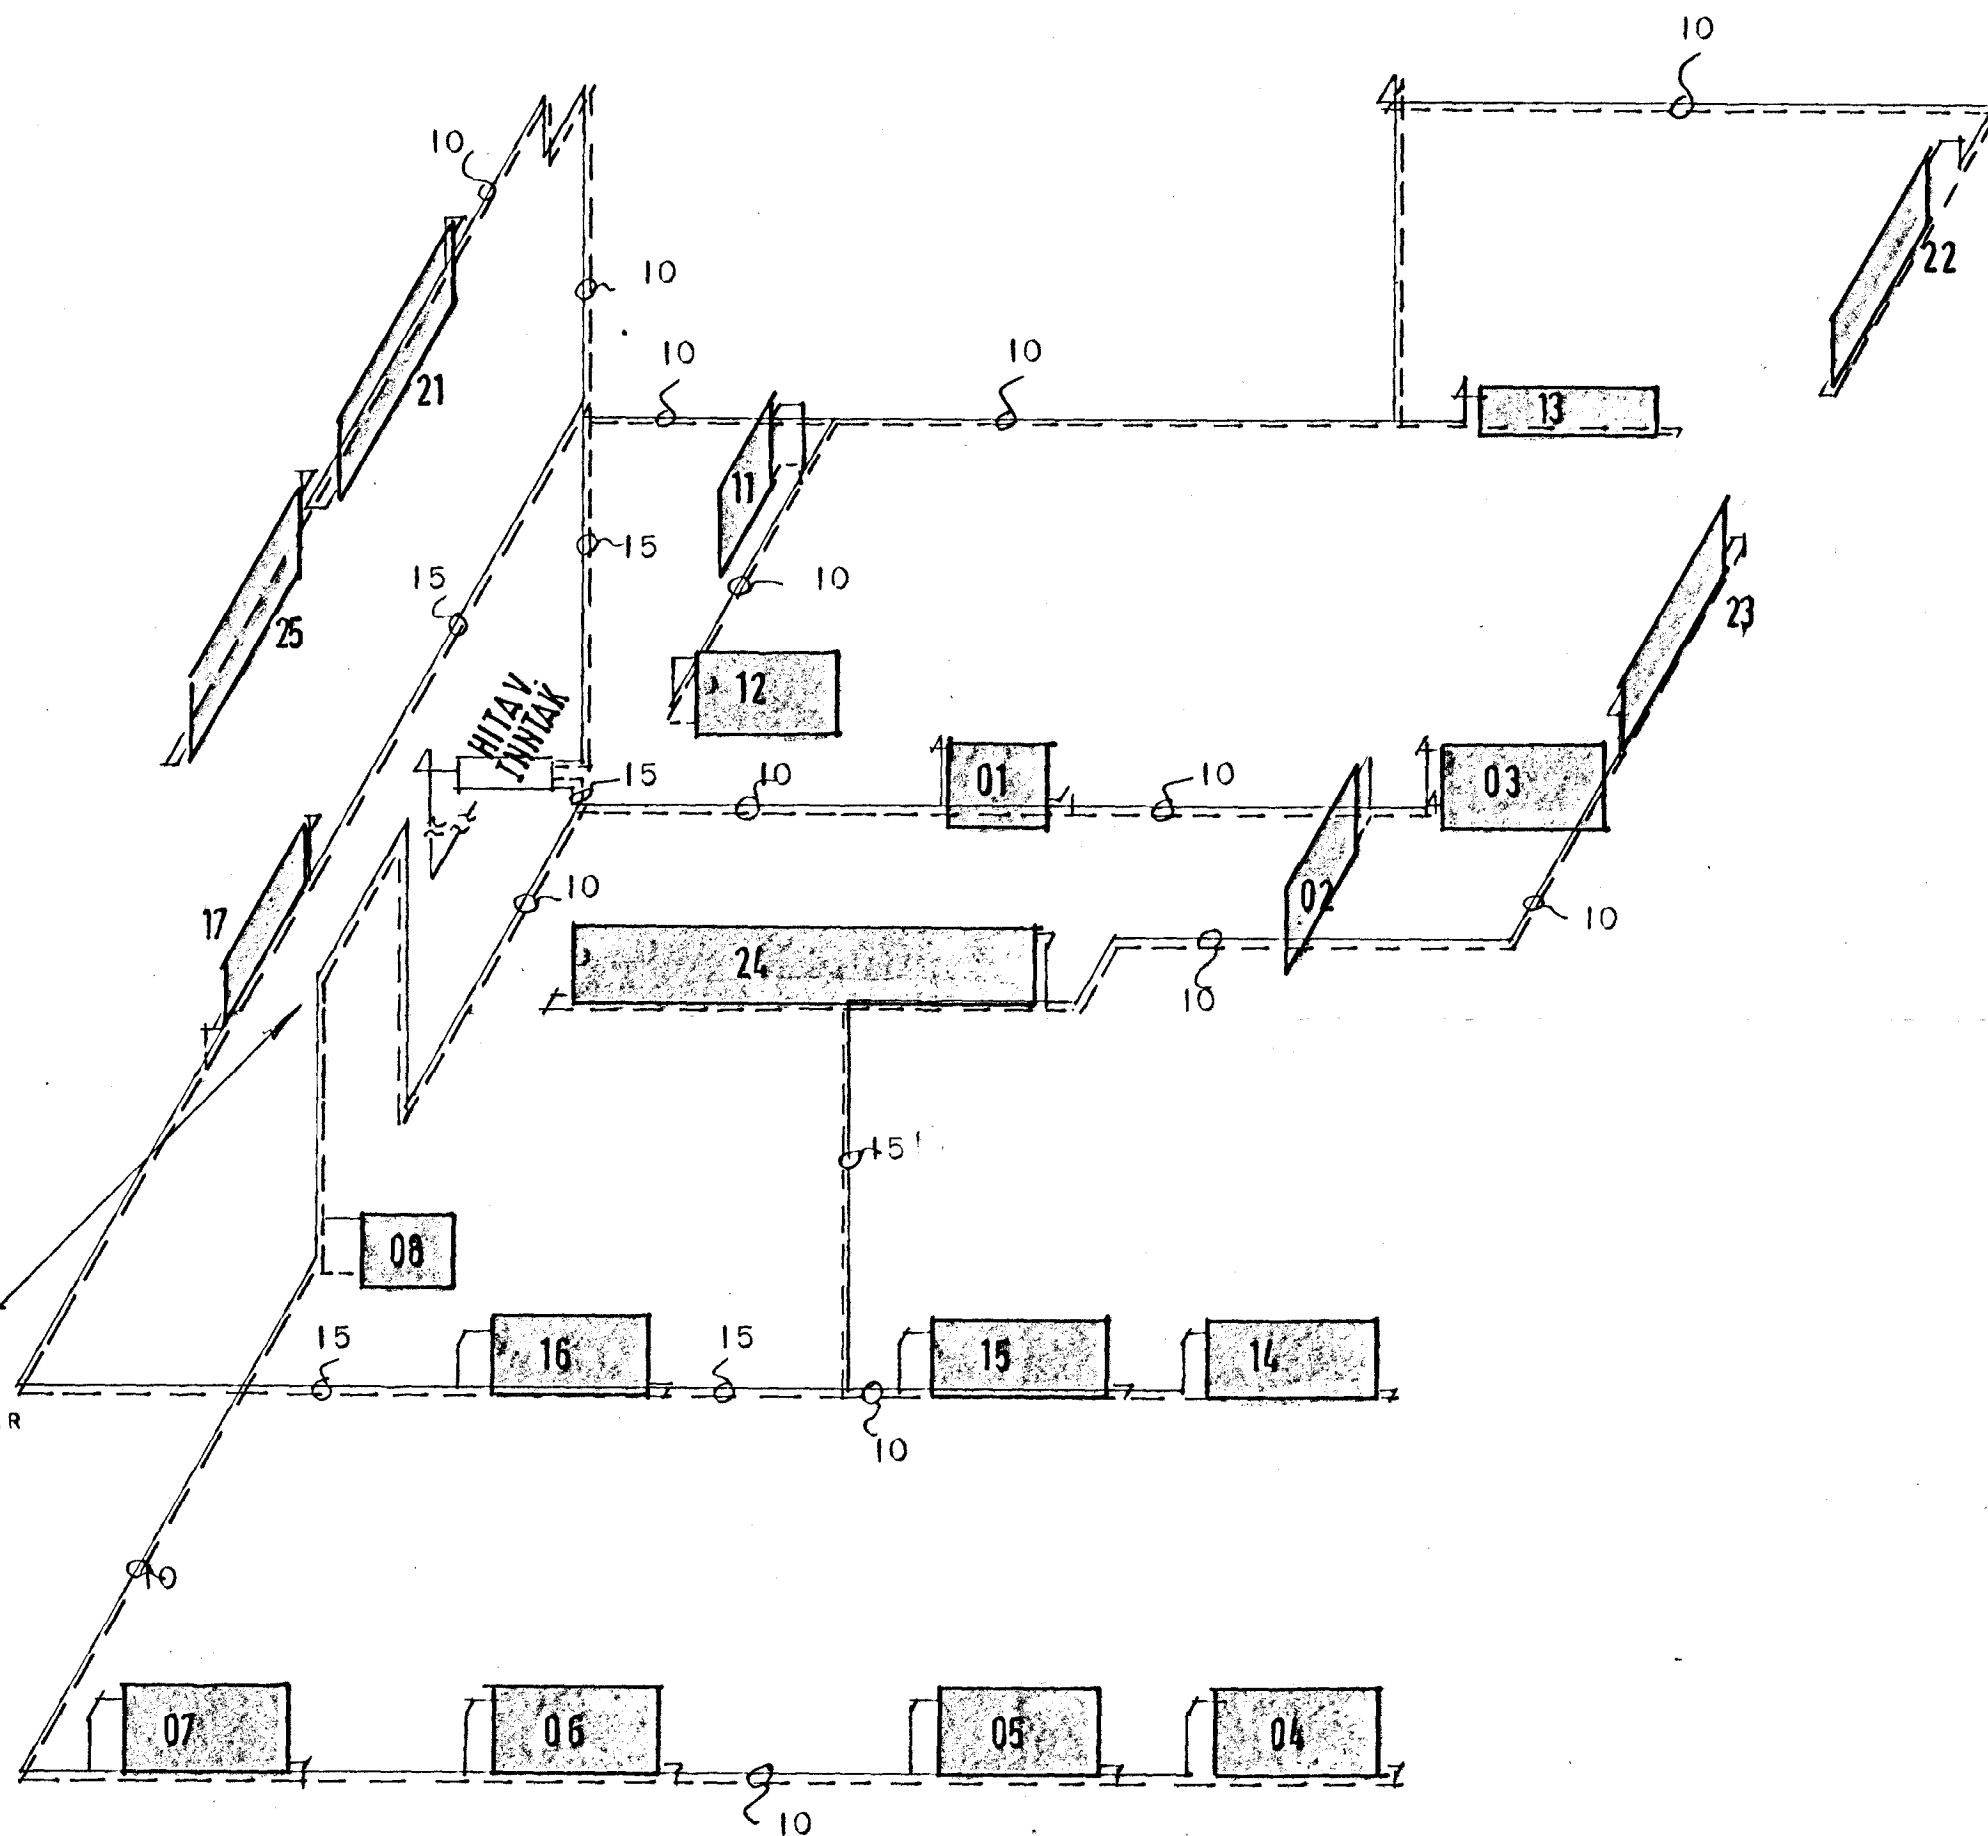

**HÜSNÆDISSTOFNUN**  
**RIKISINS** LAUGAVEGI 77, REYKJAVÍK  
 SÍMI 28500

VERK NR. **B.17.11** TEIKN. NR. **3.201**

HVERFISGATA 28, HAFNARFIRÐI.

HITALAGNIR RÚMYND

HANNAÐ	BJ	STAÐFERT	
REIKNAD	BJ	YFIRFARIÐ	
TEIKNAD	BJ		
KVARÐI	1:50		

*Benedikt Þóroddur*  
*Ólafur Gunnarsson*