


Rafveita Hafnarfjarðar
Hverfisgötu nr. 29


Viðbygging 1:100

Sp. 11/6'53

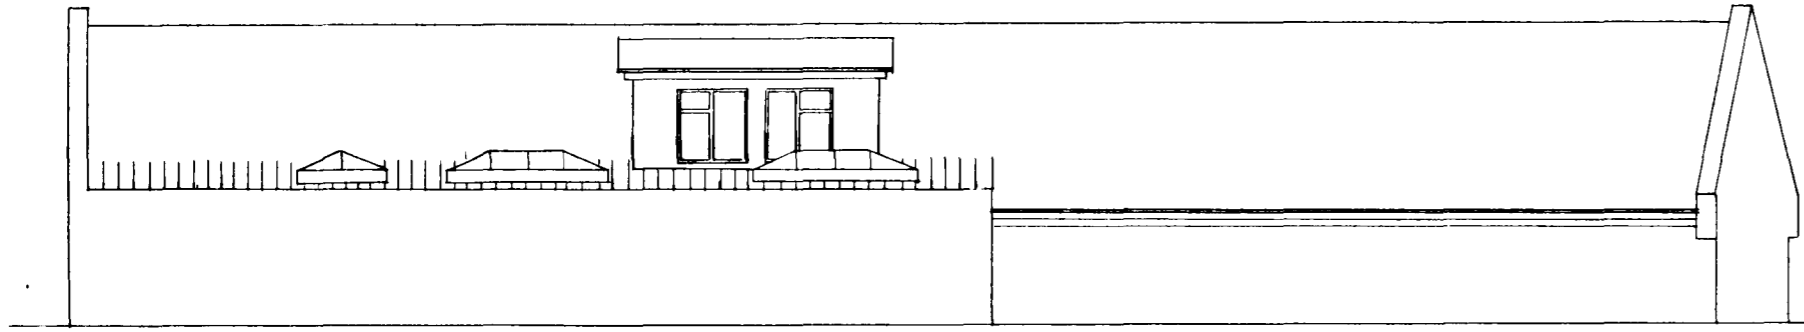


Norðaustur


Úr Gildi

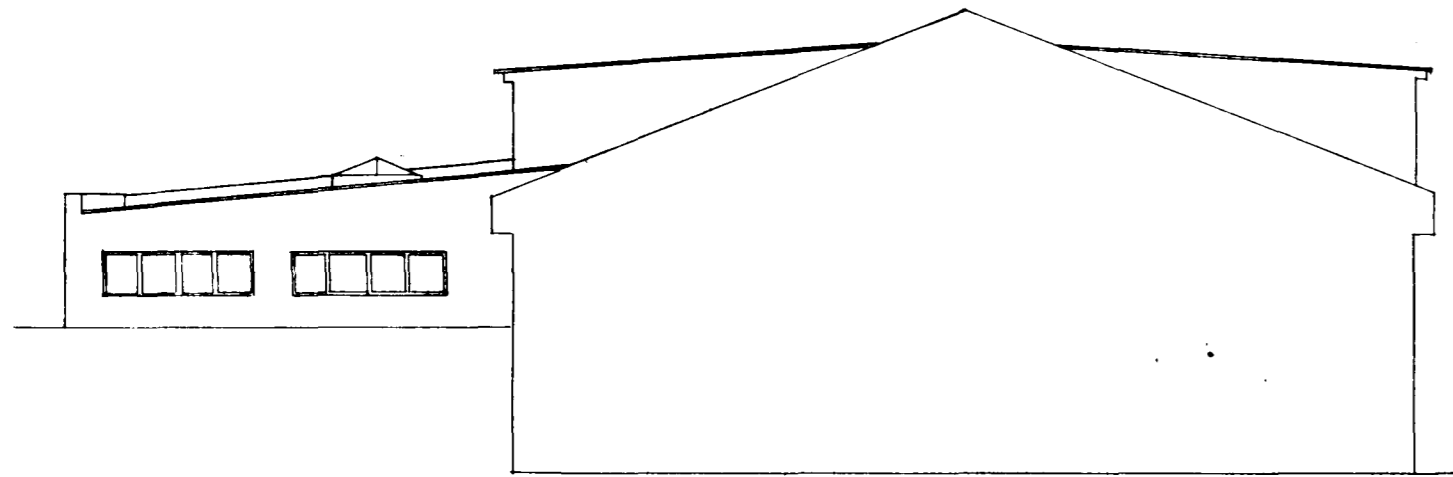


Norðvestur

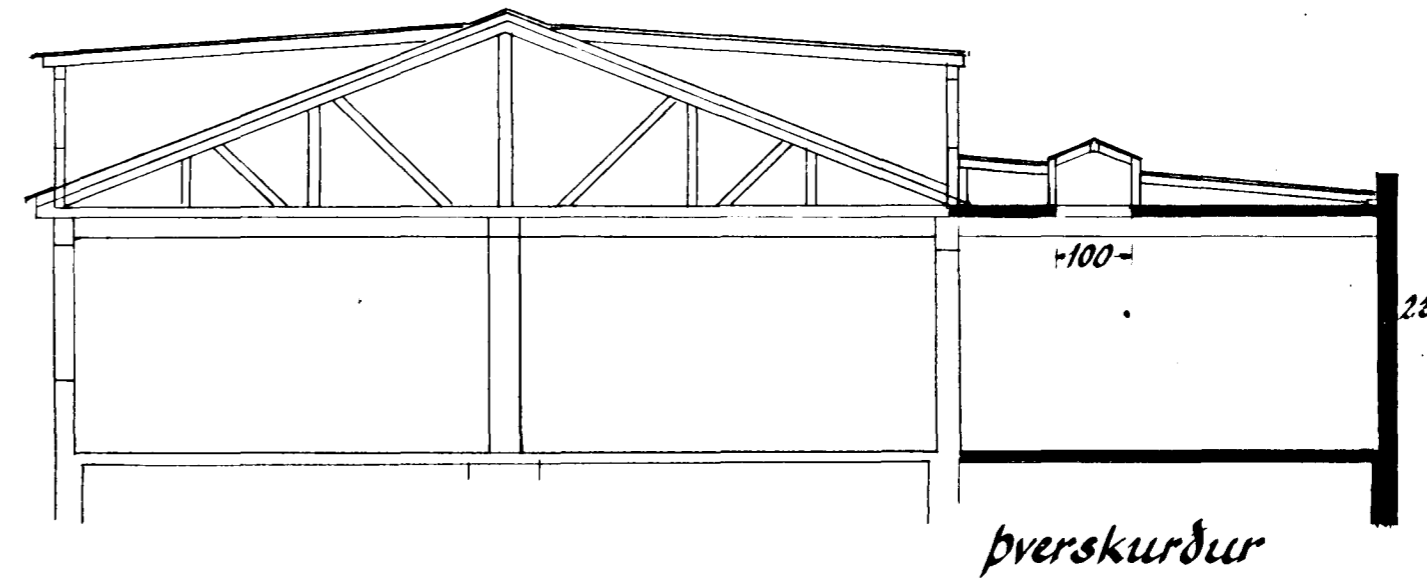

Þverskurður

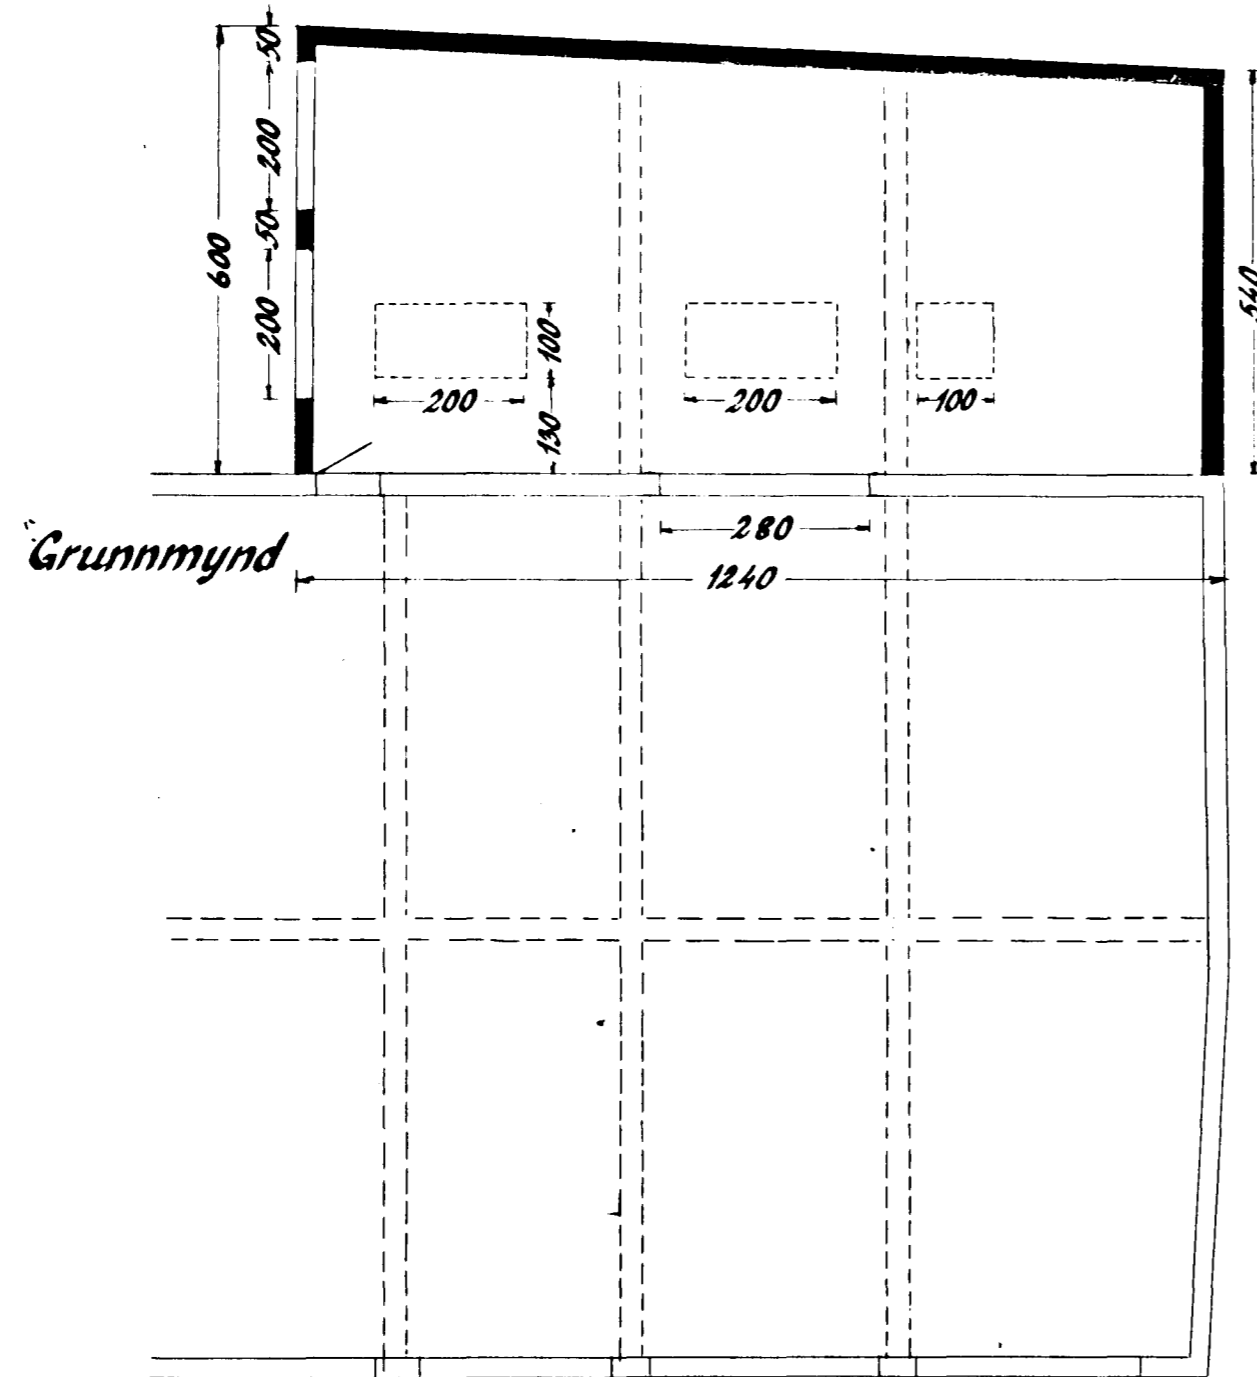

Grunnmynd

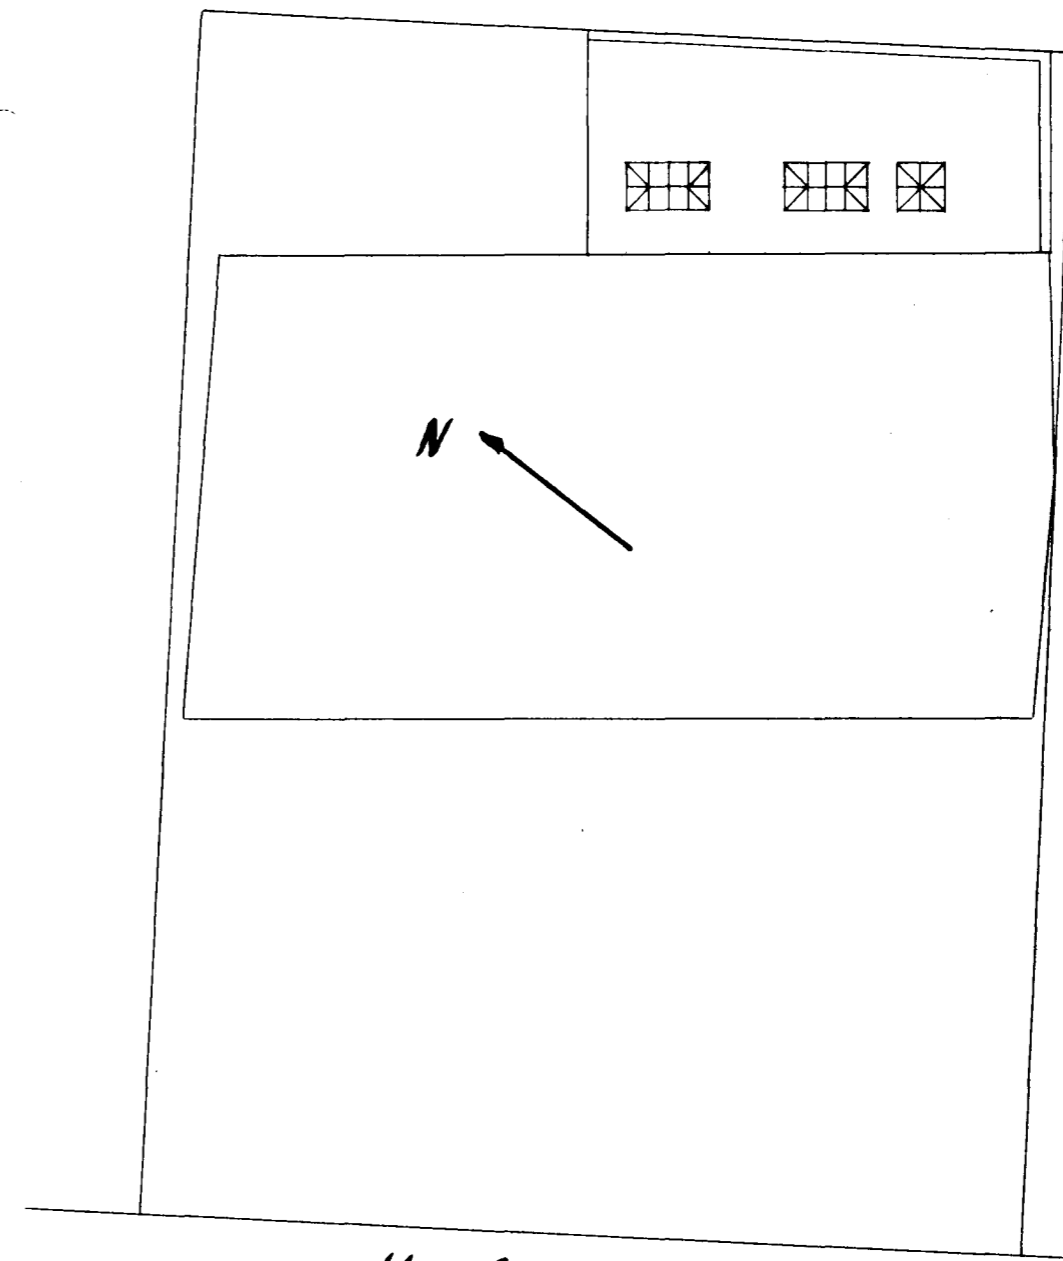

Afsláðamynd 1:200

Hverfisgata

Hafnarfirði í maí 1953
Sig. J. Ólafsson