

Hverfisgata nr. 29



Eig:

Rafveita Hafnarfjarðar

Stækkun á kvist

1:100

AFSTÖÐUMYND
1:200

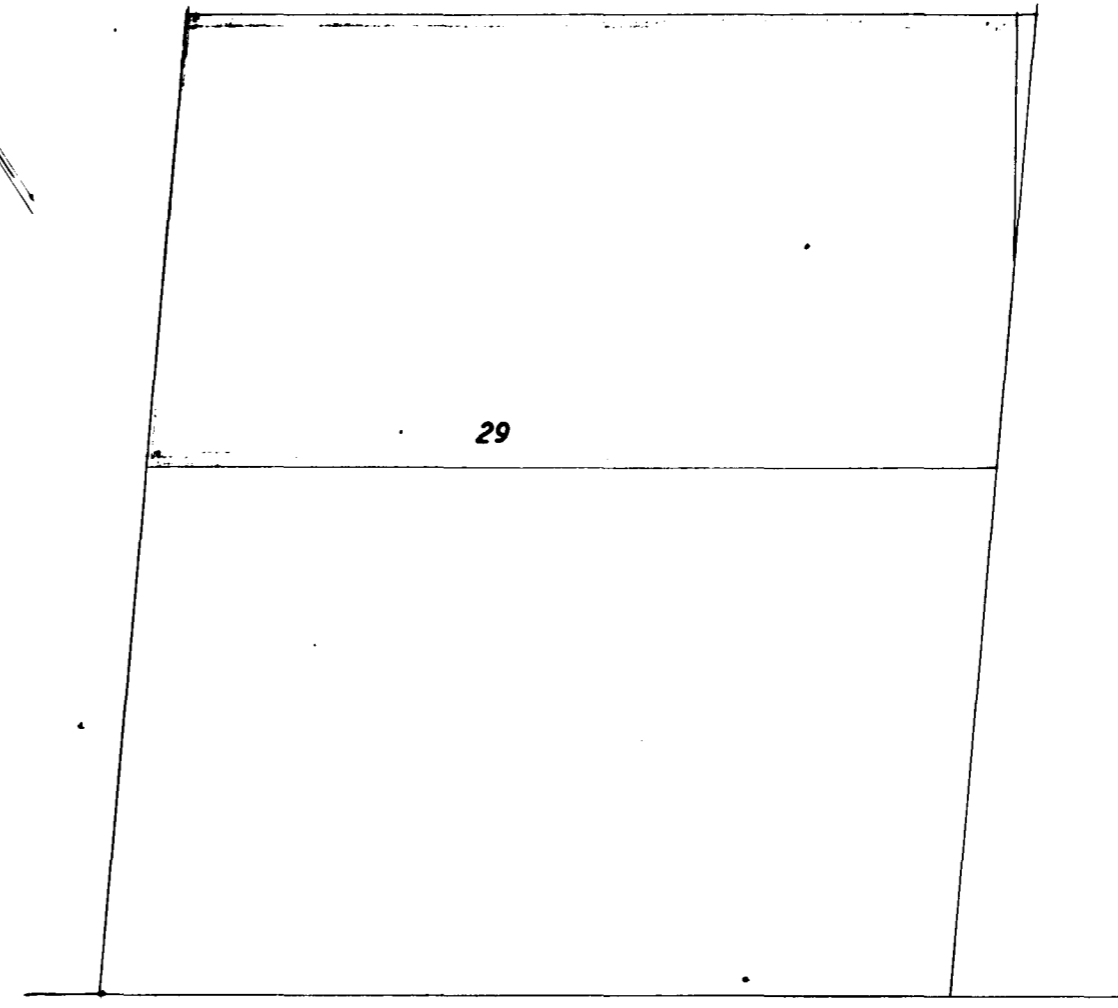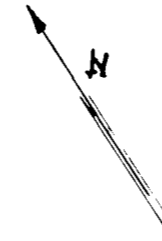


Hverfisgata

BYGGINGA-
FIRÐI p. 4/12 1960

BYGGINGAFULLTRÚINN
Í HAFNARFIRÐI

Þorvaldur Magnússon
HÚSAMÍÐAMEIÐTARI


MÜRARAMEIÐTARI:

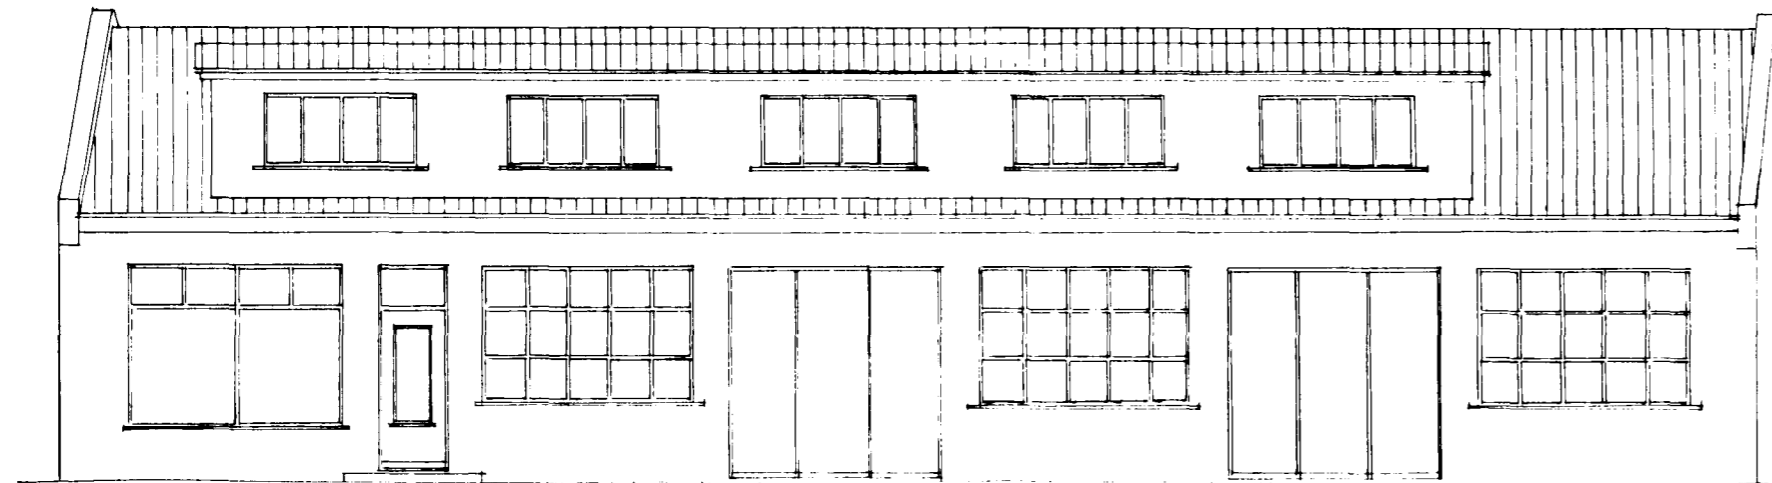


Subvestur

FYRIR STÆKKUN


EFTIR STÆKKUN

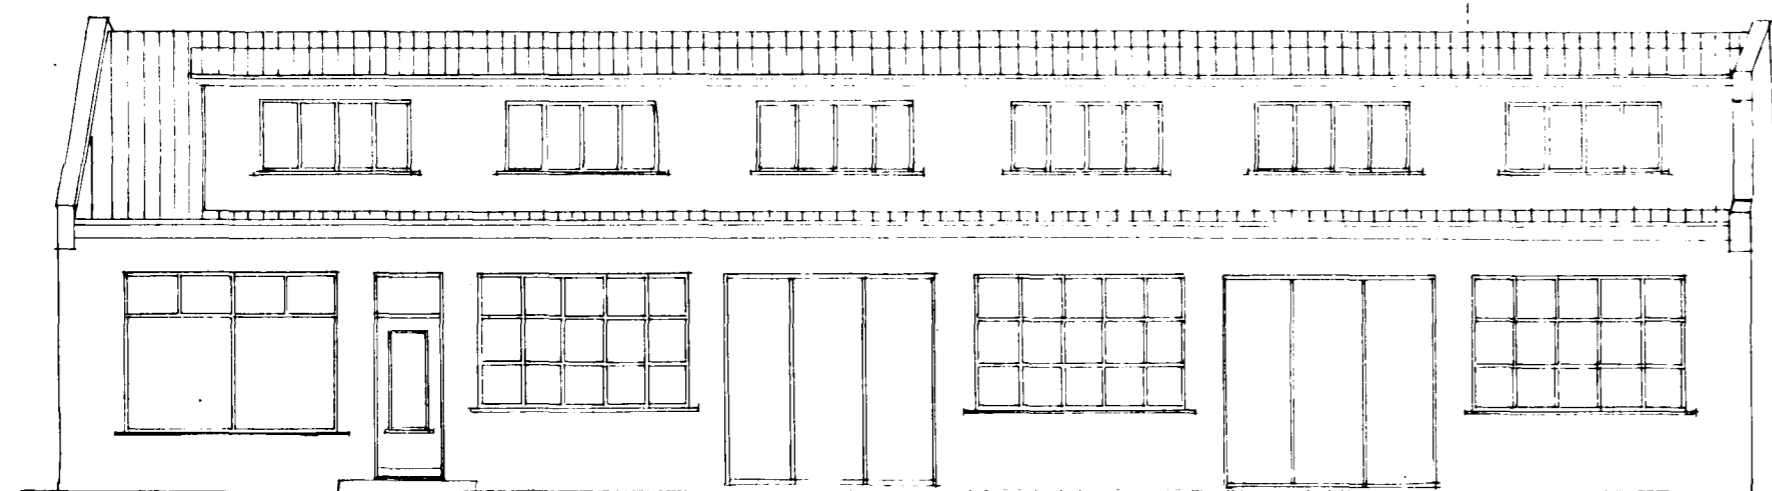

Subvestur

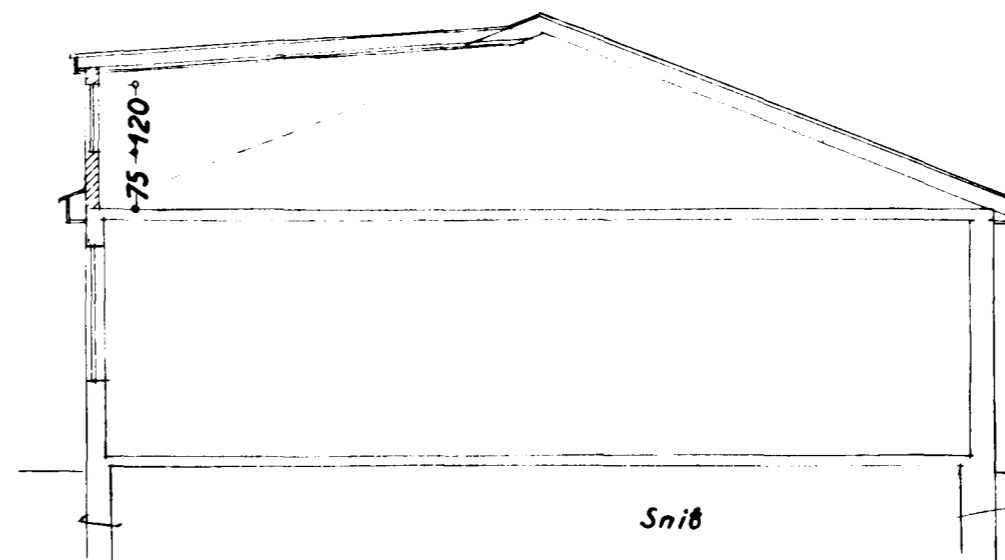

Snib

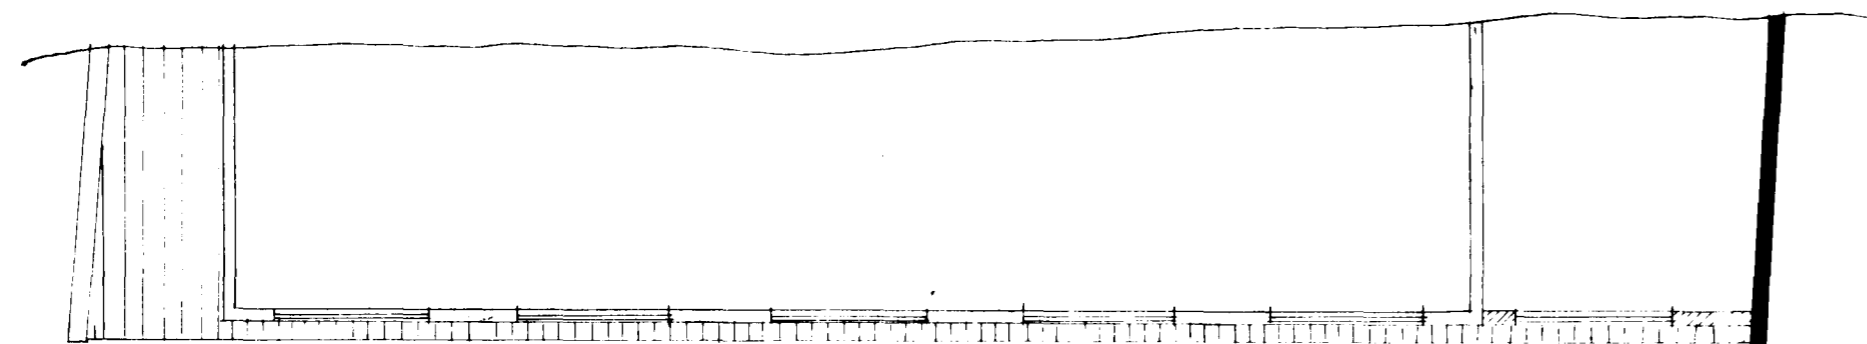

Rishæð (Grunnmynd)

200

Spátnarkirði 2 des. 1960
F. Sigurðsson