




Þefreitaverkstæði Þrúka Egilssonar
 við Hverfisgötu í Hafnarfirði.
 N. 1.100

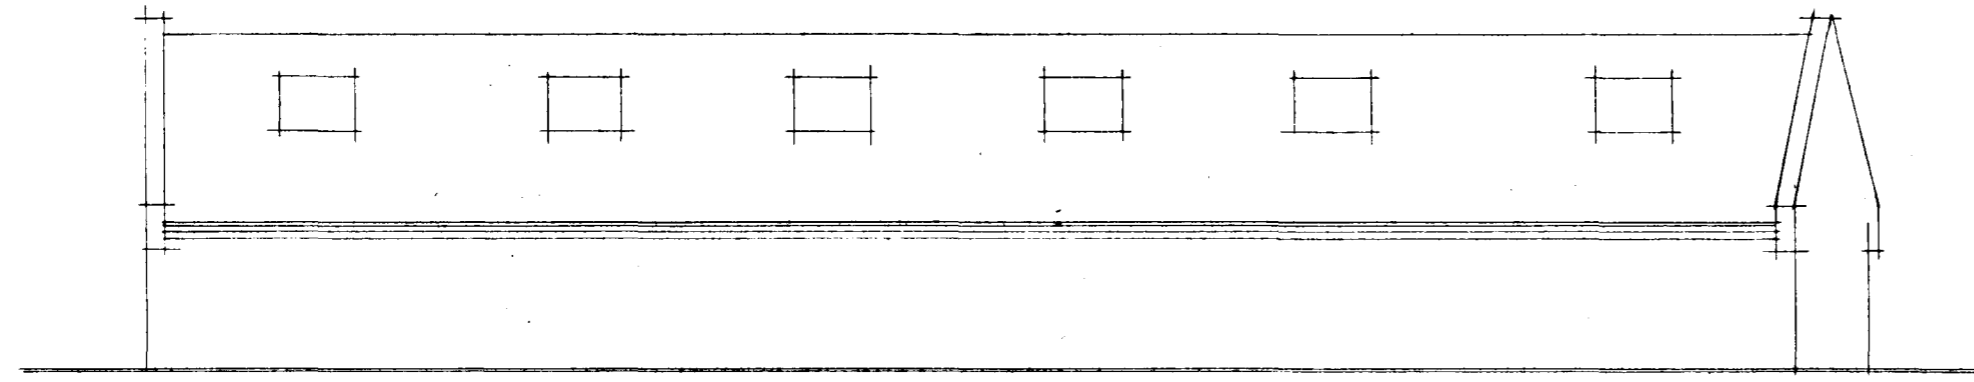



Bakhlid

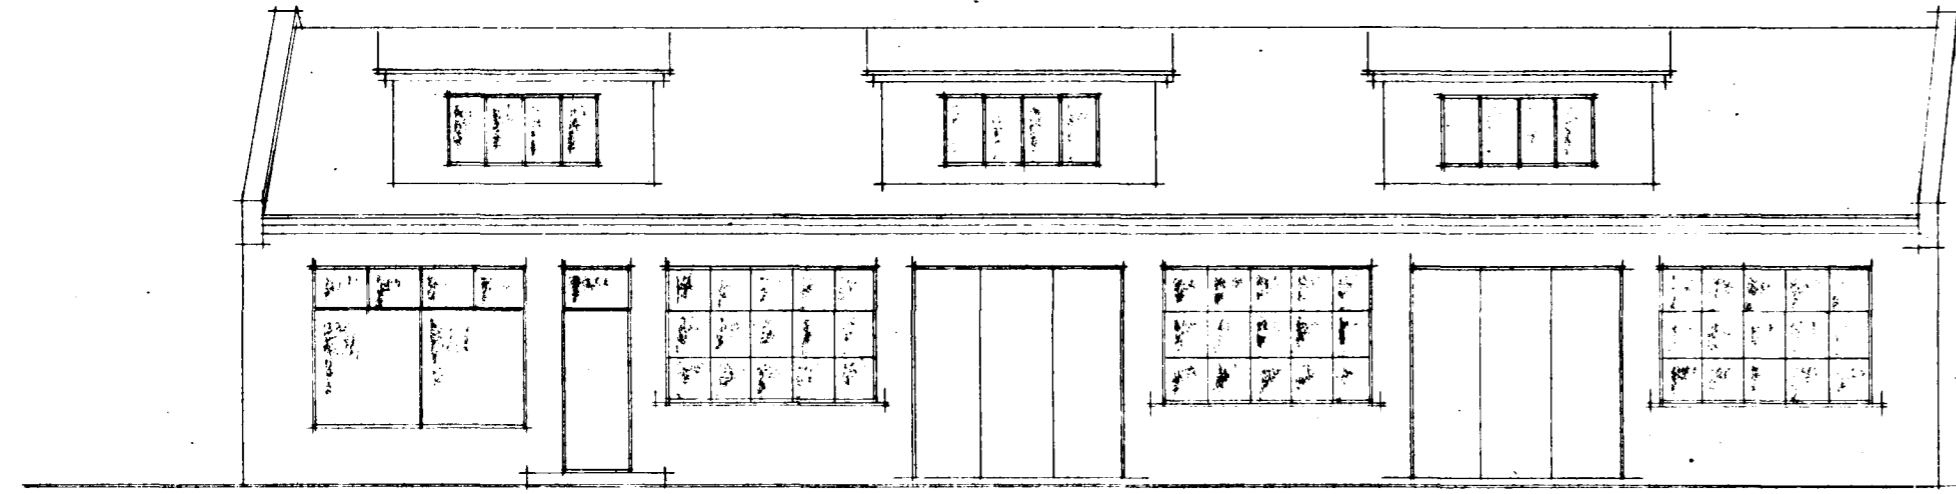

Framhlid

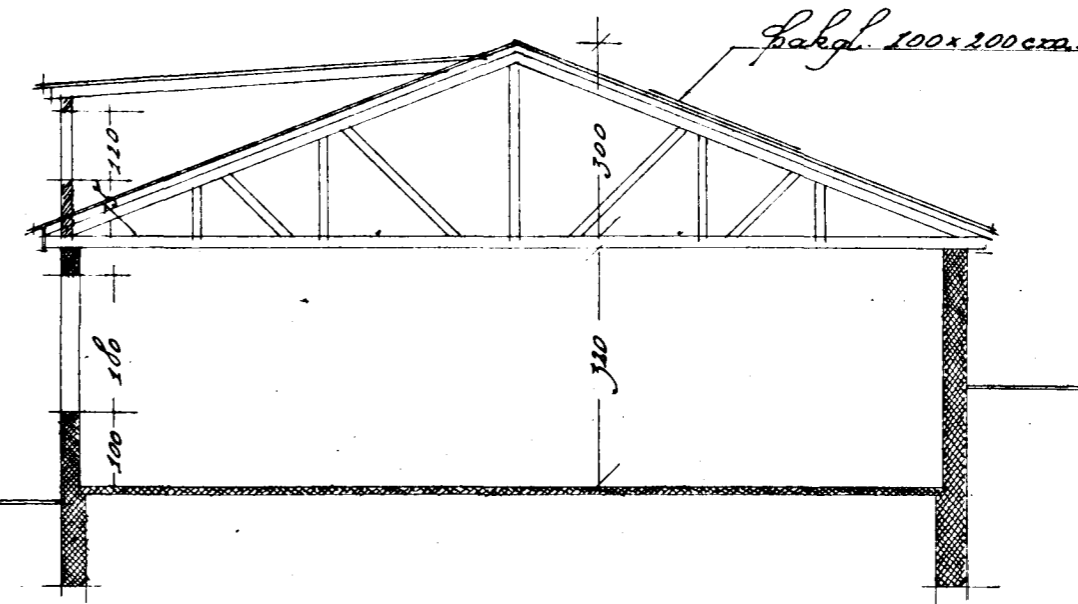

Svensk. a-a ö b-b.

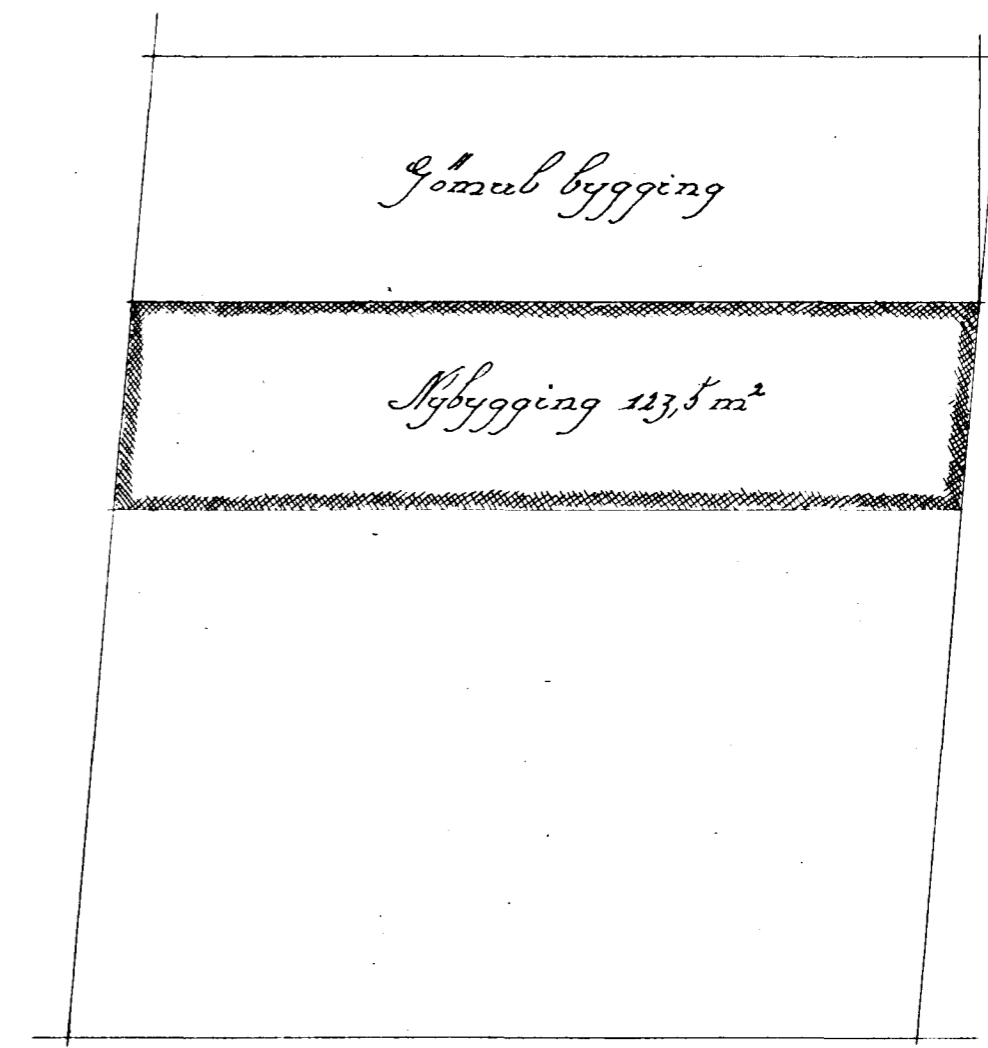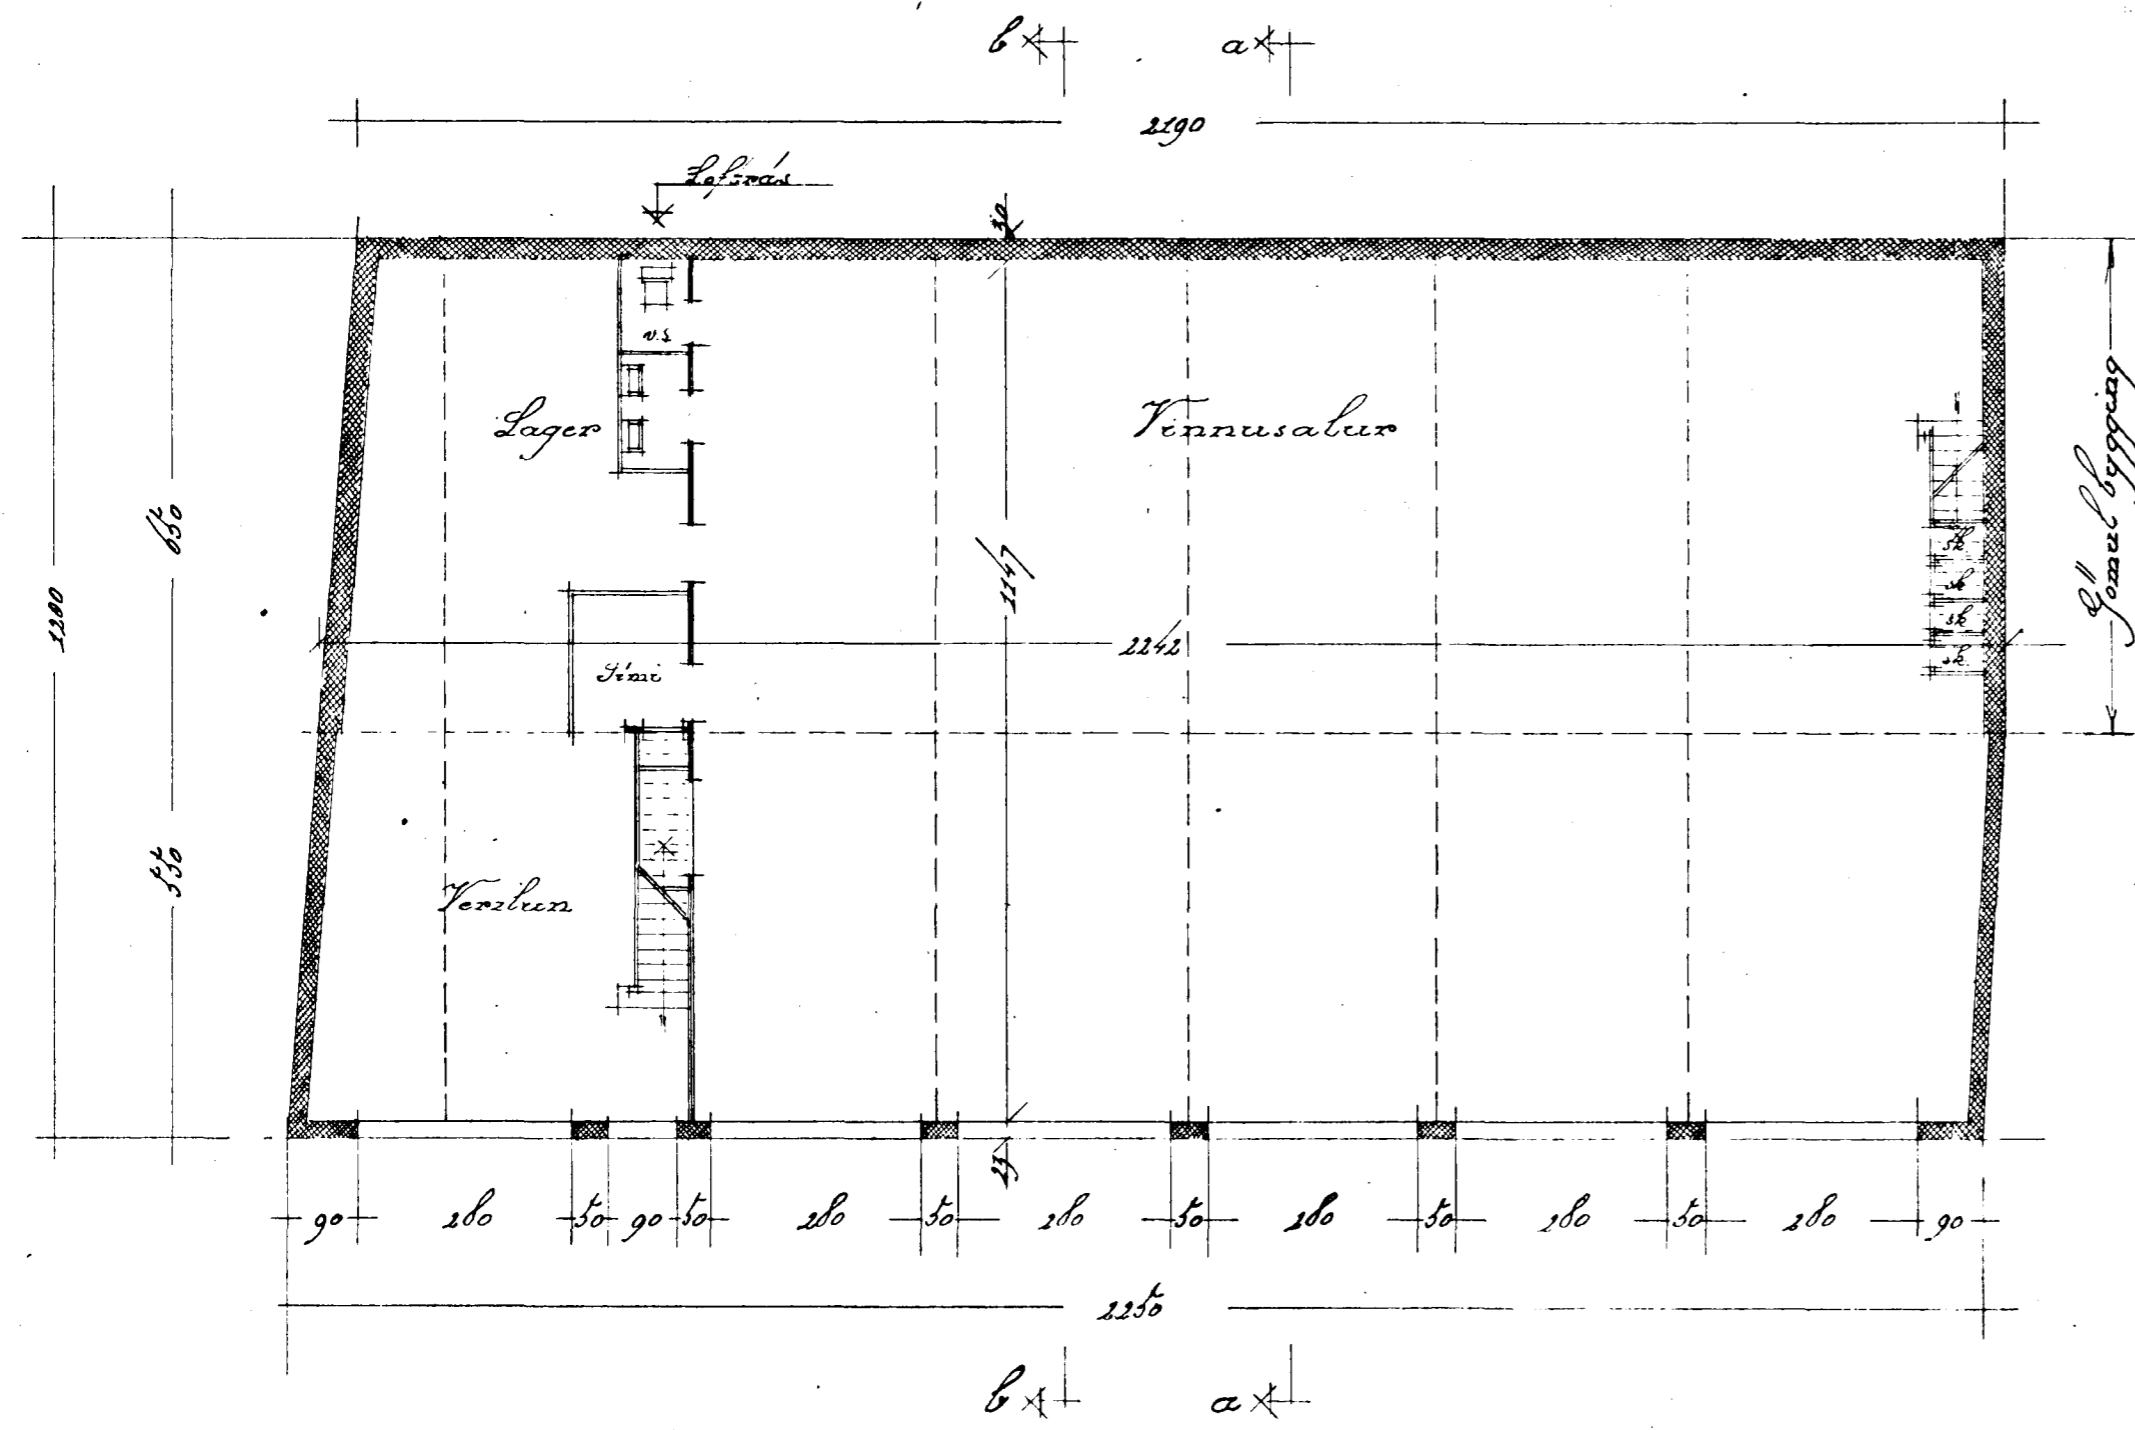

Hverfisgata

Þróðungrnd
 N. 1.100

Þekki i þessu 12
 H. Þingmannsson

Úr Gildi