




Núver. hús Rafveitu Hafnarfjarðar
 Hverfisgötu 29.

1:100

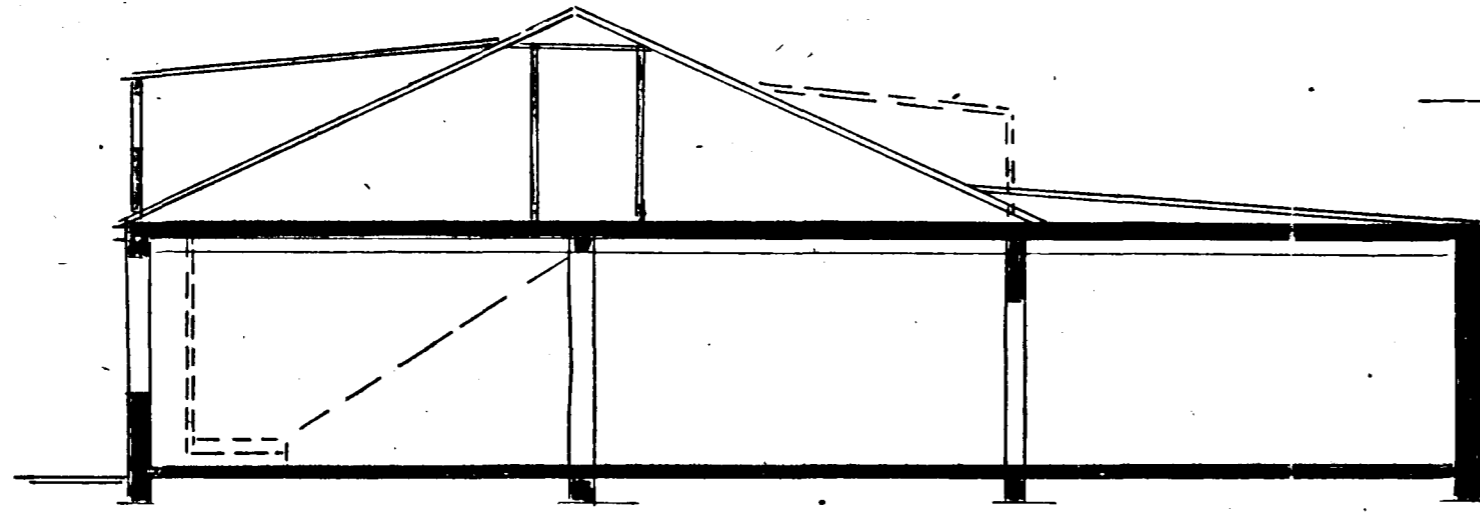


A-A


Ur Gildi

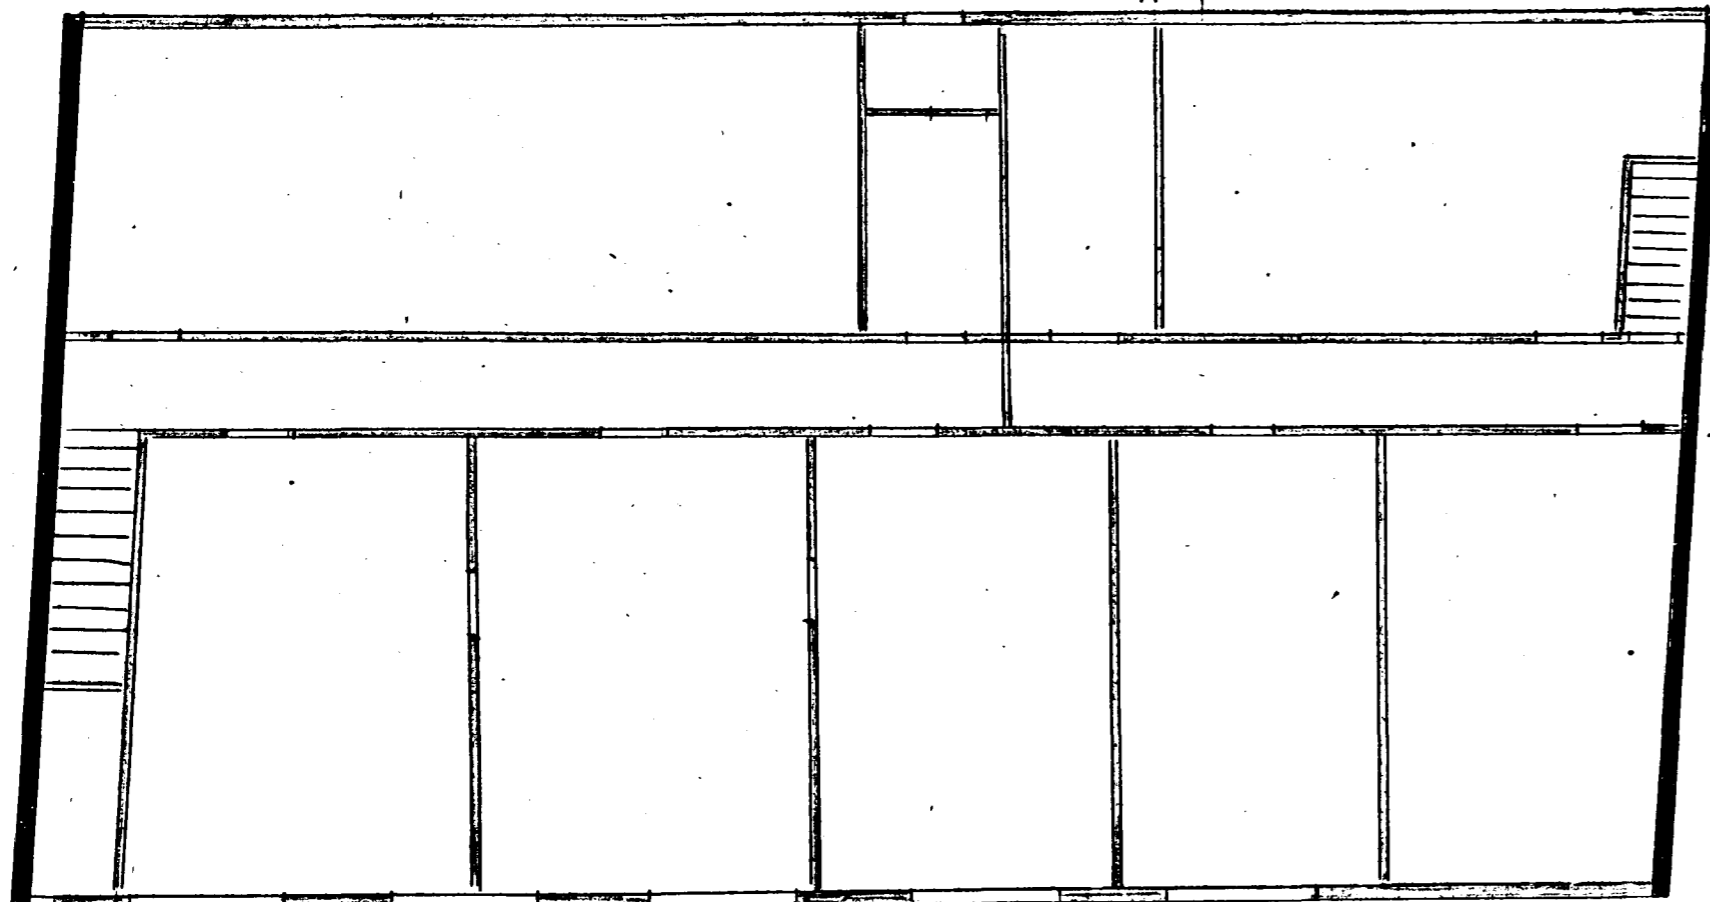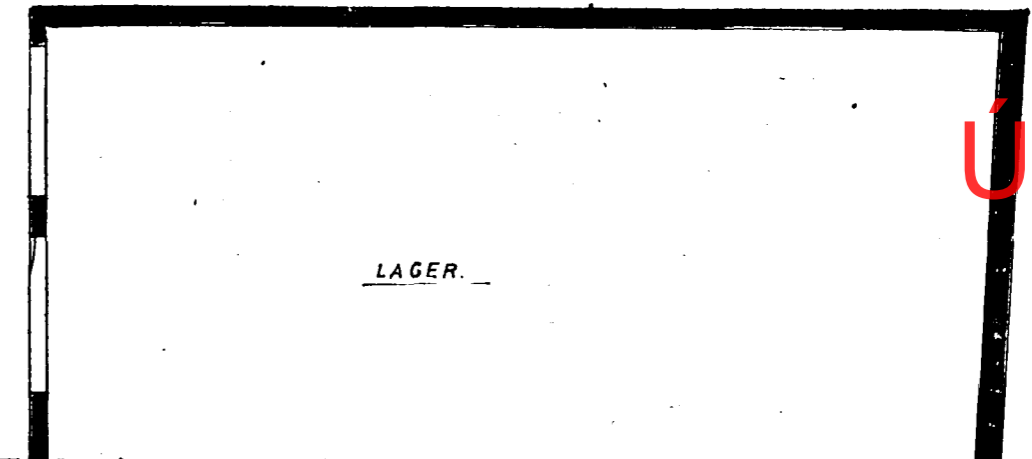

Rishæð

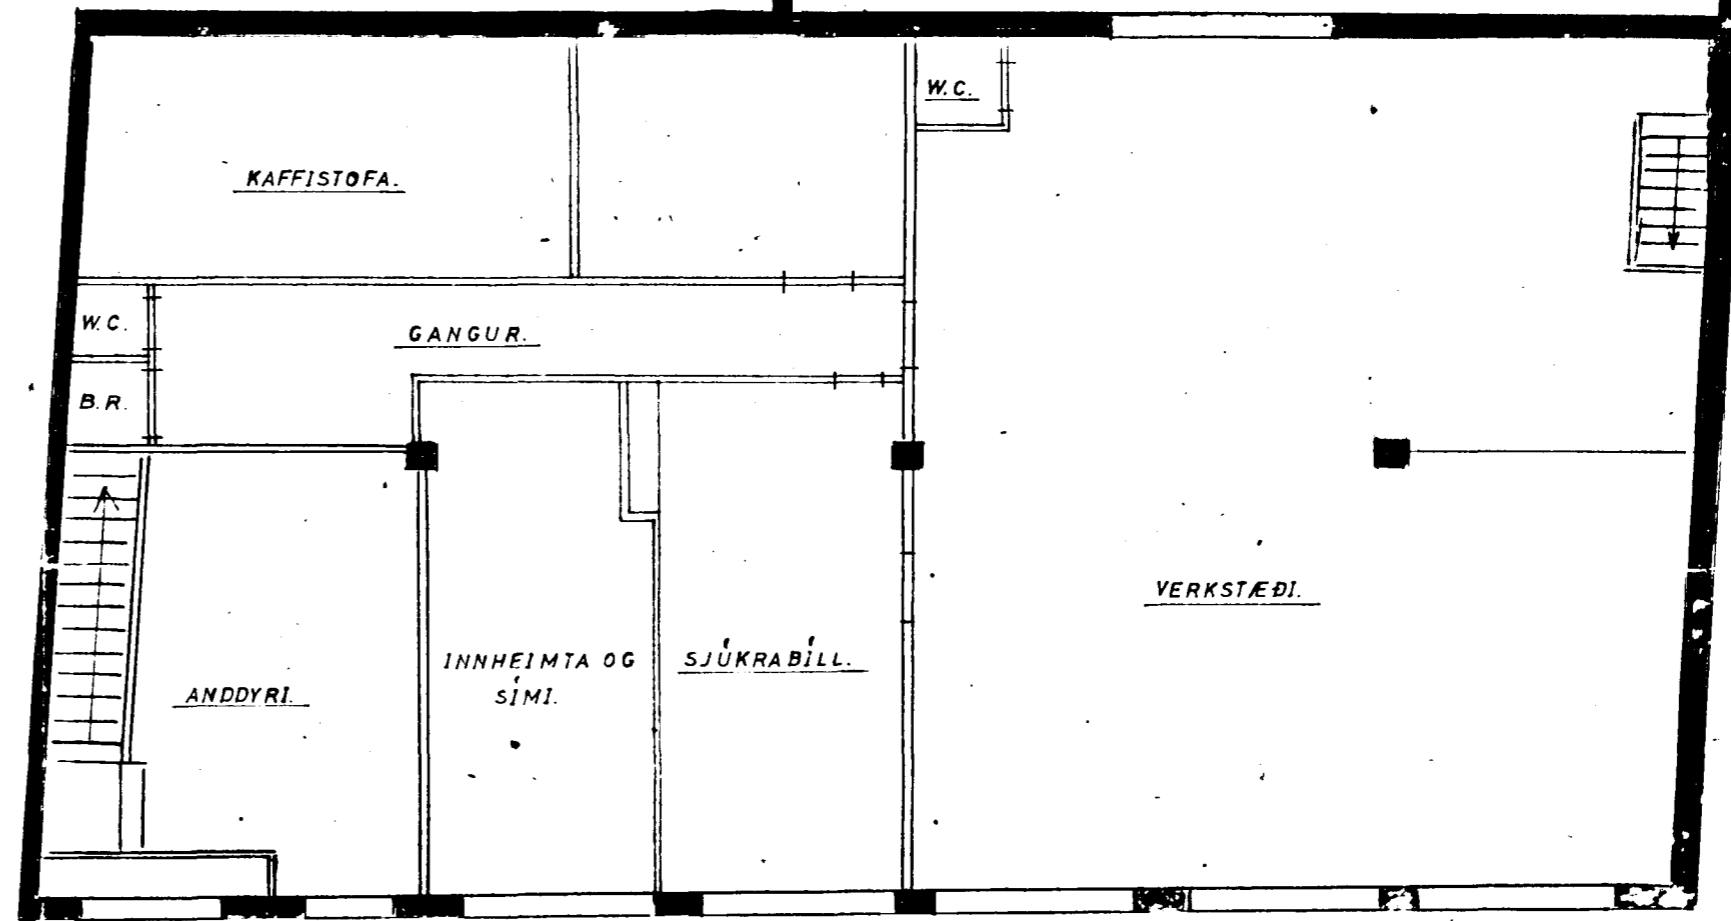

Nedri hæð

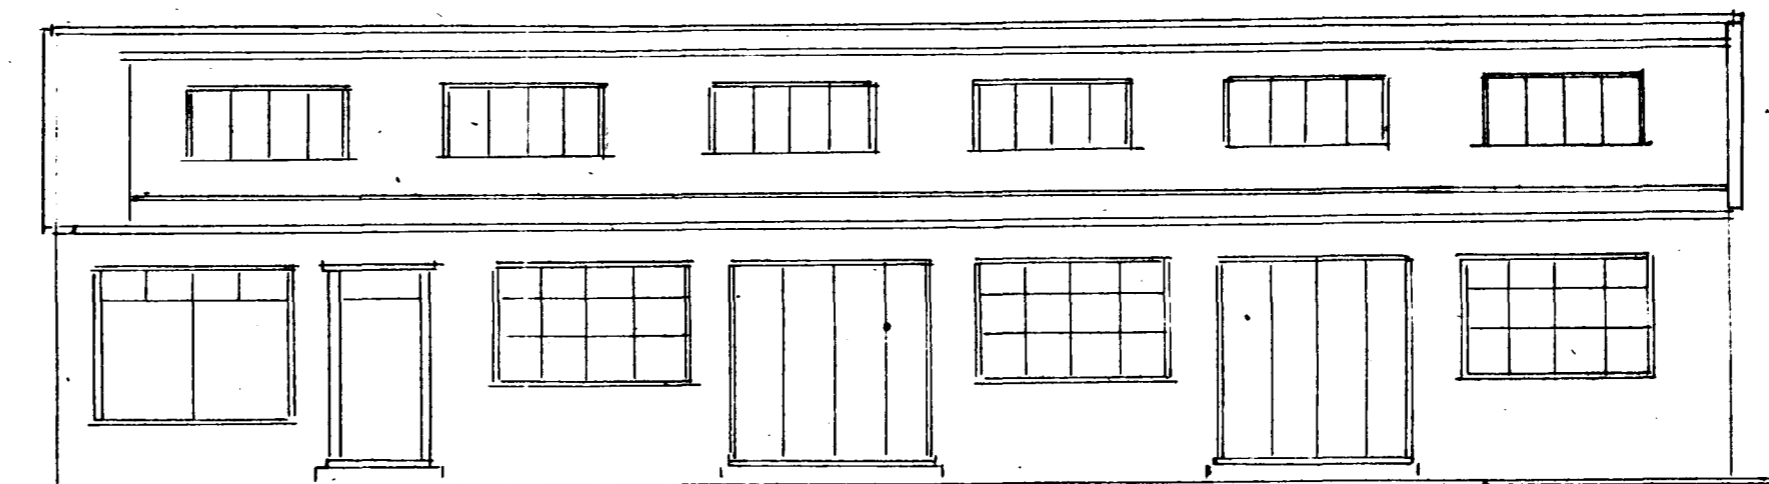

Framhlid.

Hverfisgata 29
 fyrir breytingu.
 Blad 1.

Hafnarfirði 15/2-54

V. Thoroddy

RIS	JR	15/2	WJS
BREYTT	SAMR	DAGS	TEDD

58K