




Samþykkt á fundi bygginga-
nefndar þ. 13/7 1994
BYGGINGAFULLTRÚINN
Í HAFNARFIRÐI
Sigurður Halldór

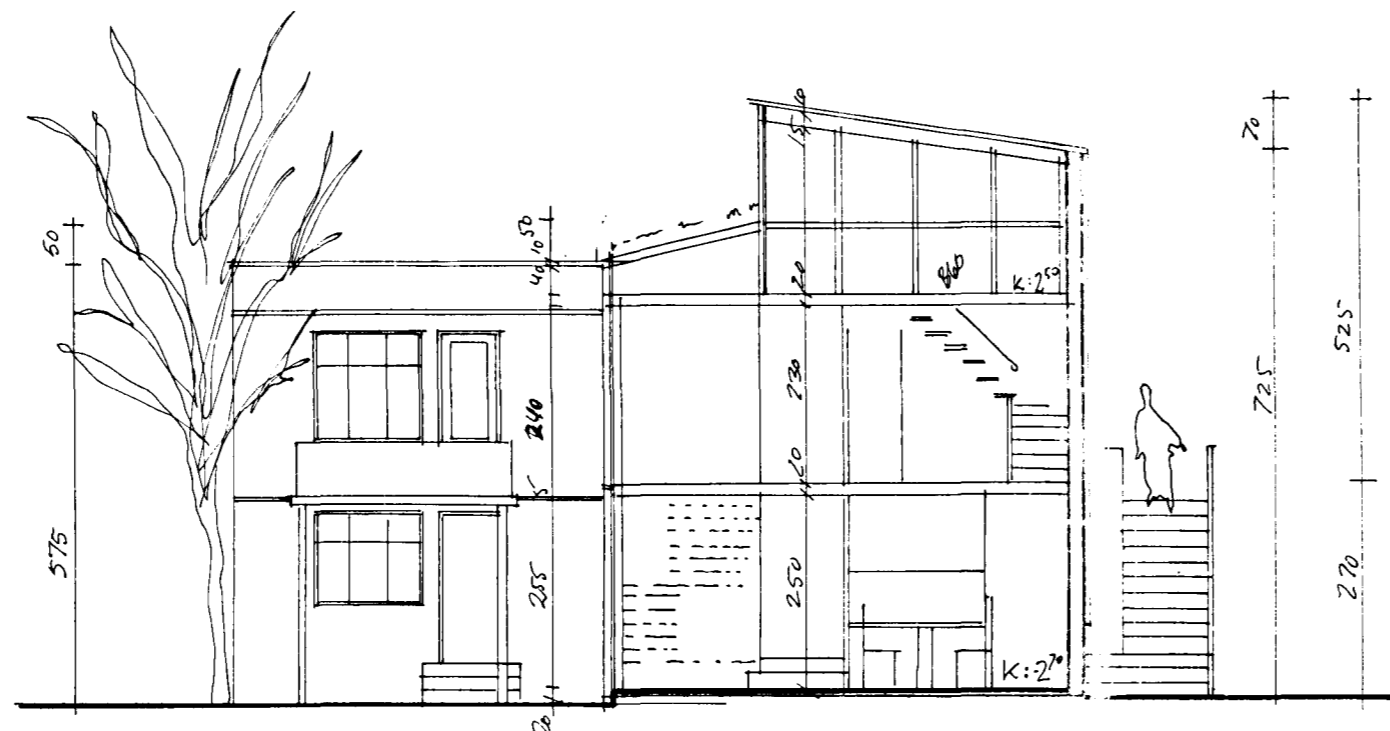

SNEIÐING-AR
1:100

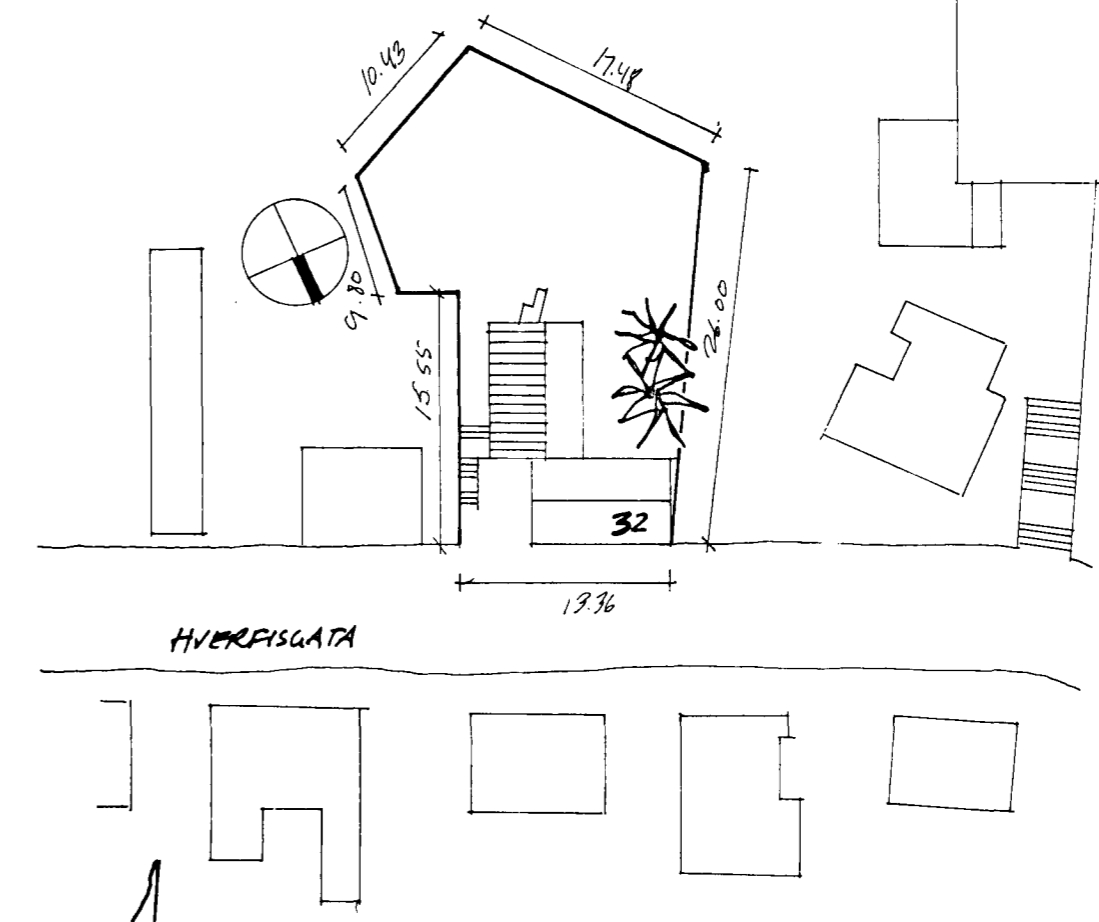


HVERFISGATA

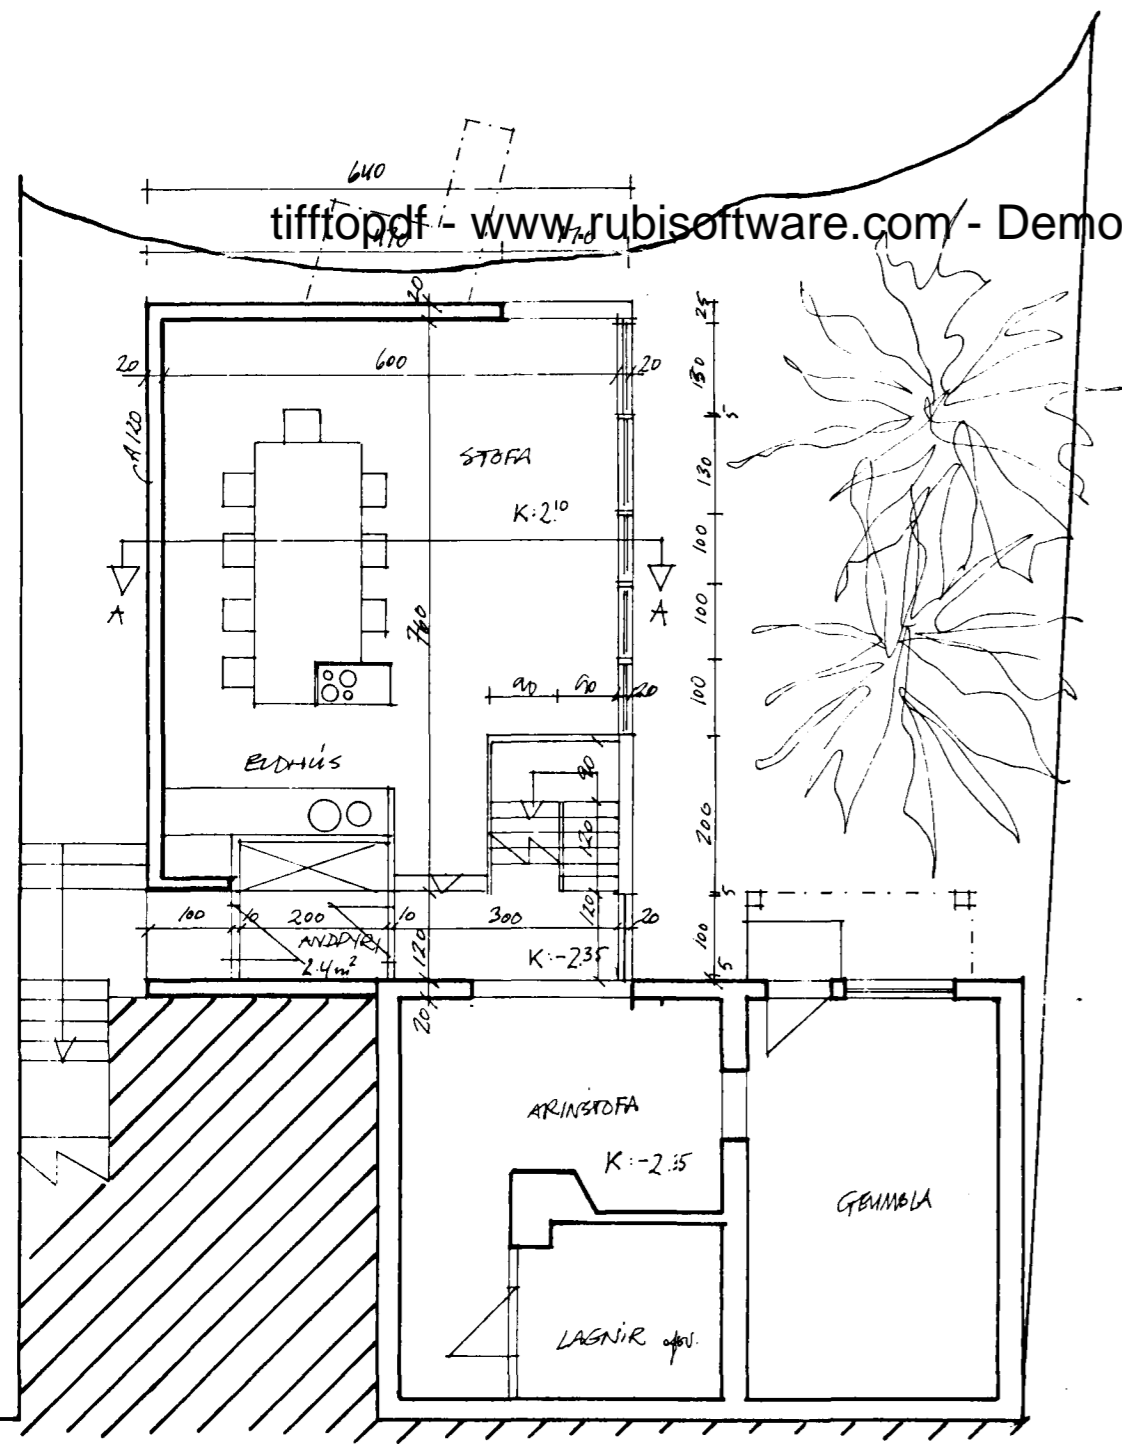


tiffopdf - www.rubissoftware.com - Demo Version

GRUNNMÝND KJALLARA
1:100

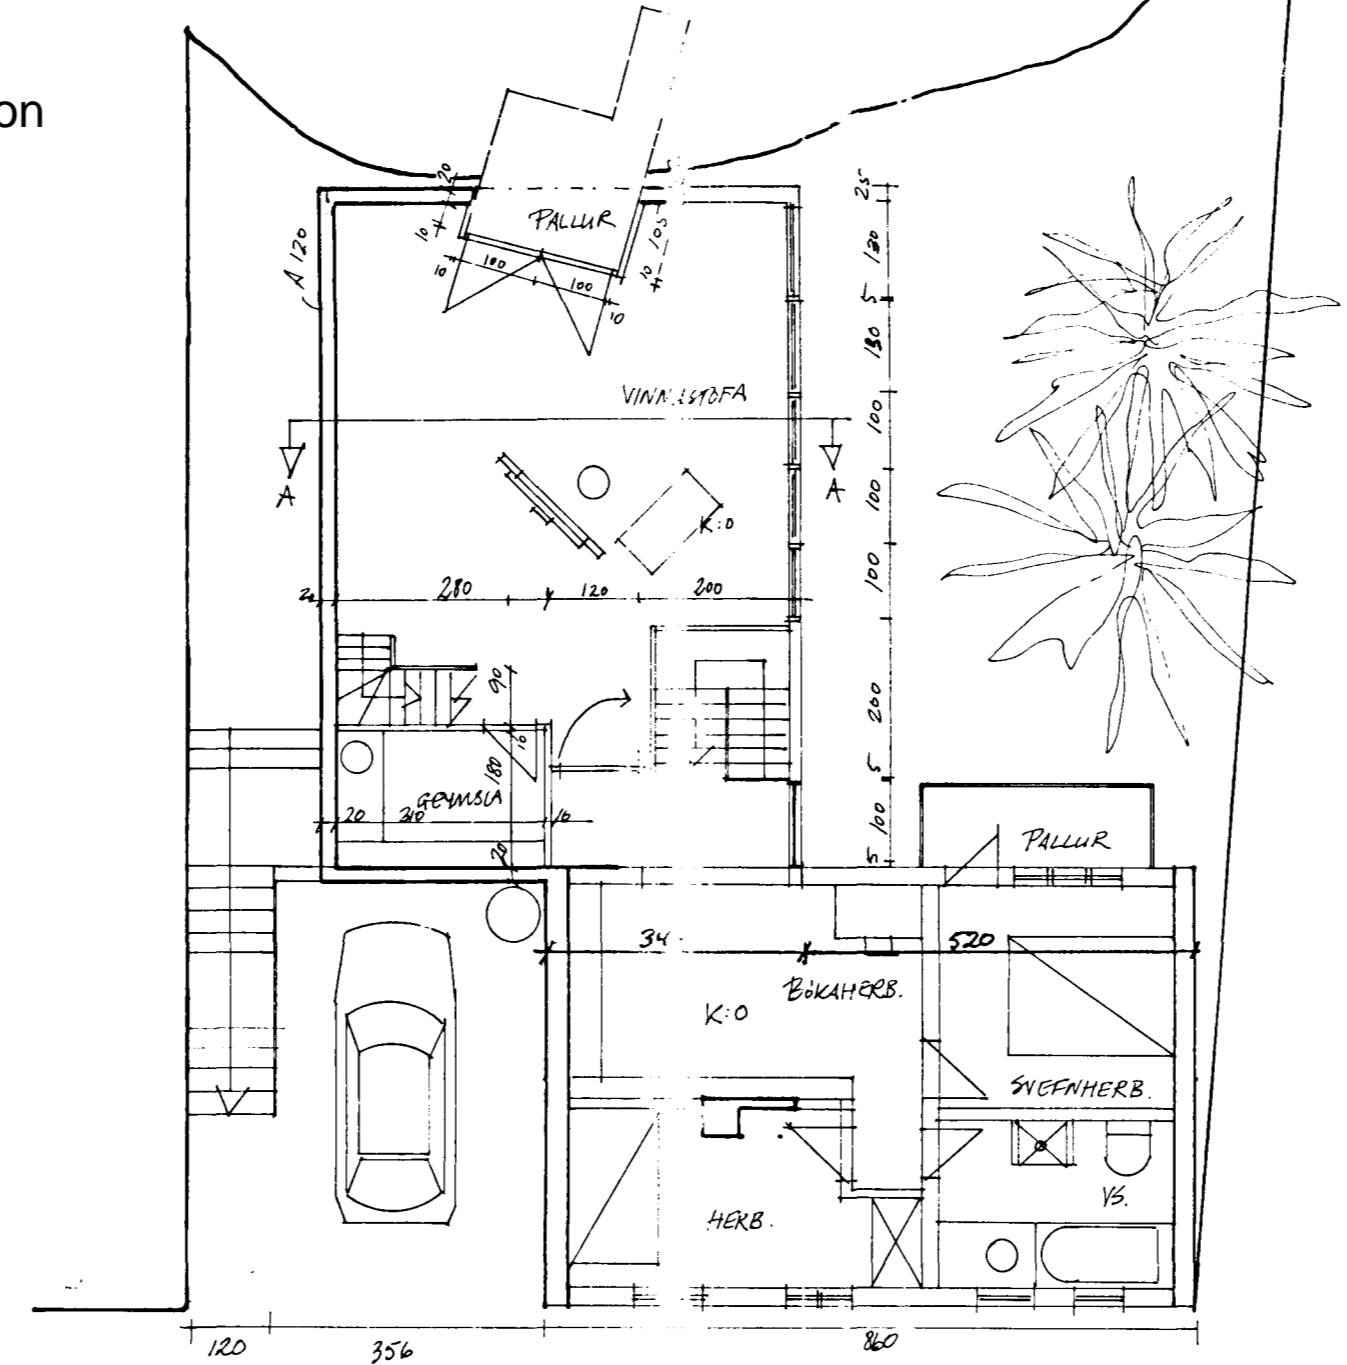

GRUNNMÝND JARDLÉGAR
1:100

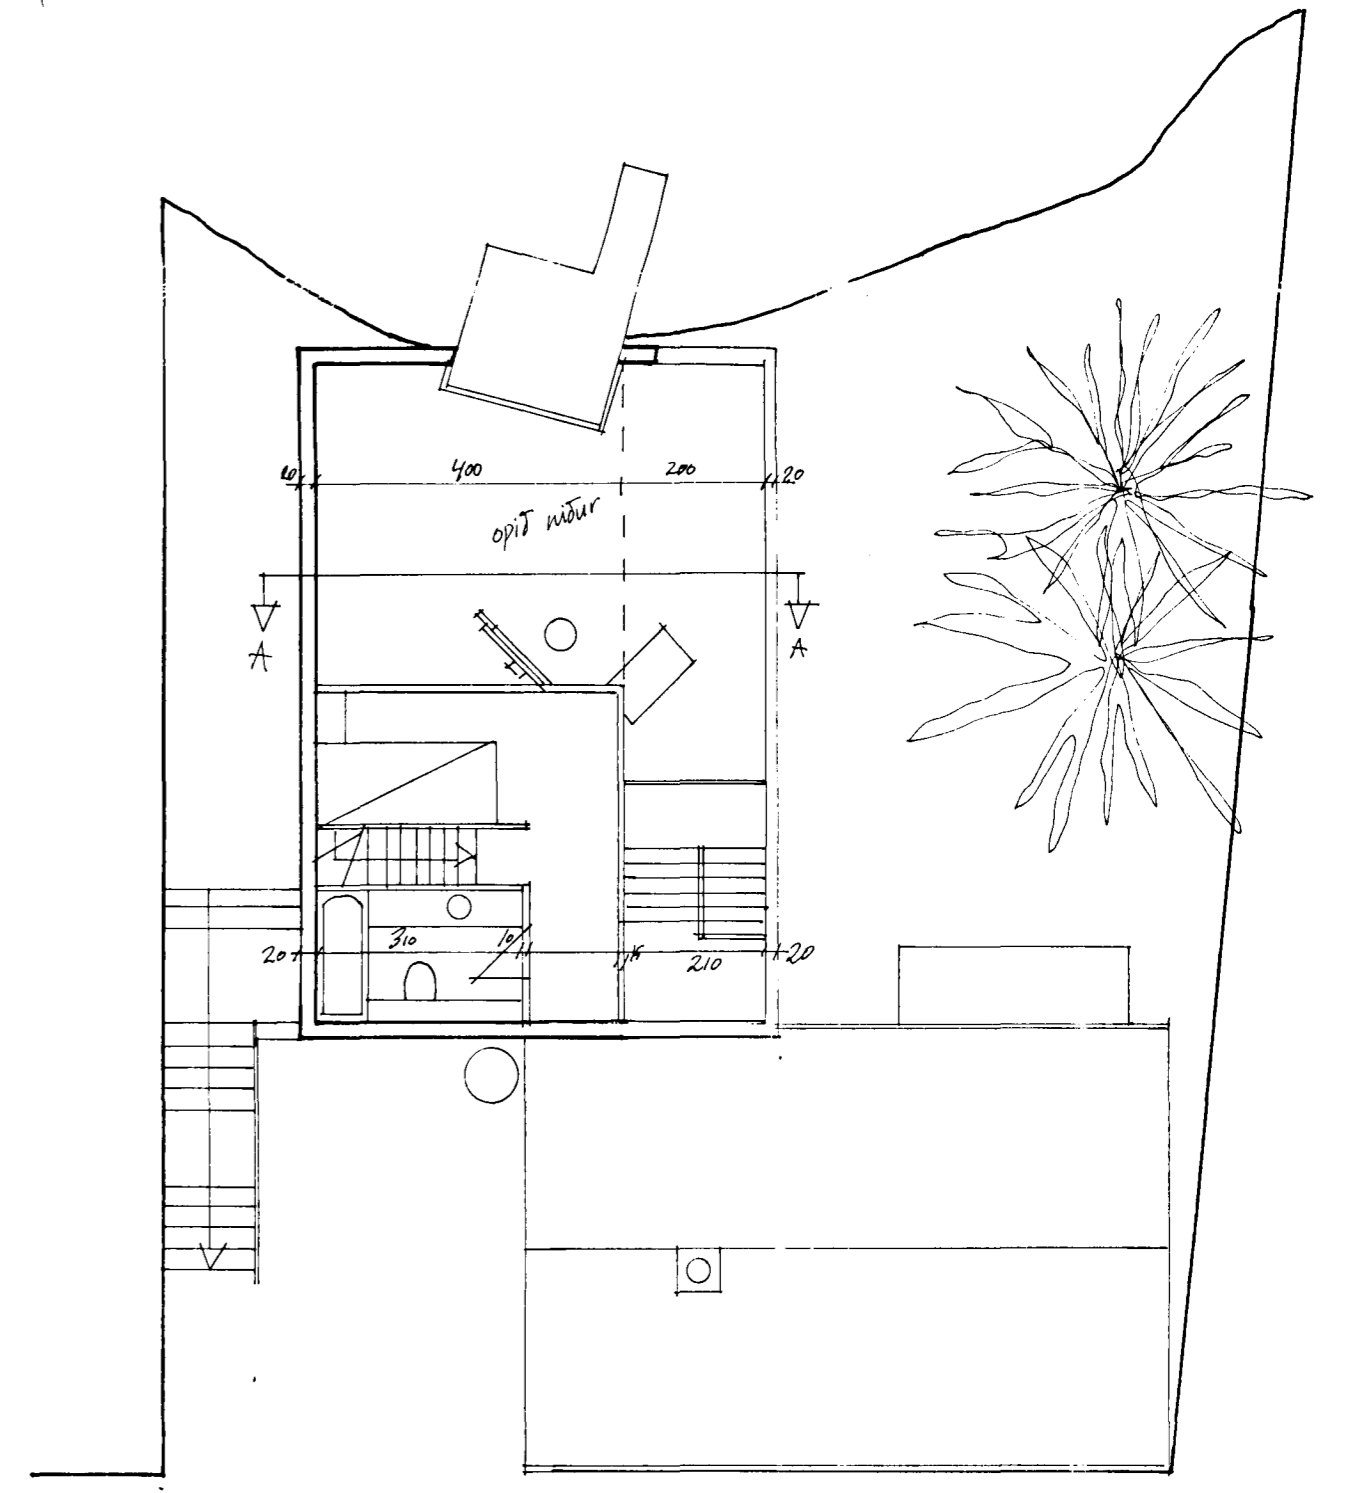

GRUNNMÝND LAFT
1:100

HVERFISGATA 32
VIÐBYGGING
(Hlúðun viðbyggingar)
M: 1:500 1:100
INGA DÁGFENNSDÓTTIR
ARCHITECT FAI
23. JUNI 1994.
Sigurður Halldór