



Samþykkt á fundi bygginga-
nefndar þ. 27/10 1993.
BYGGINGAFULLTRÚNN
HAFNARFIRÐI
Sigríður Halldóttir

BRUNAHÖLFASKIPTING
TILGREINING Á BRUNAHÖLF
FLÓTTALEIÐ
REYKSKYNJARI

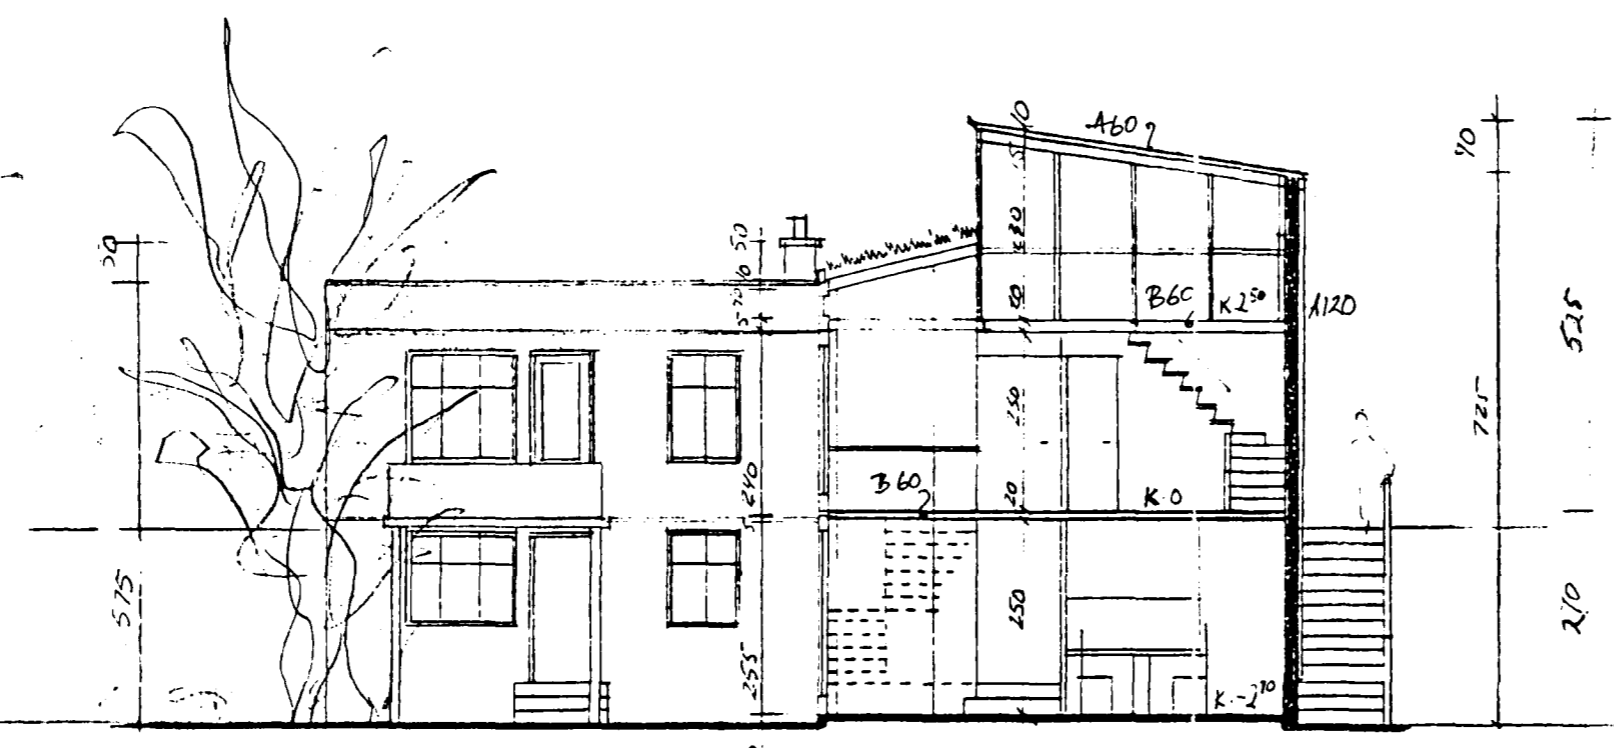


SNEIDING A-A
1:100

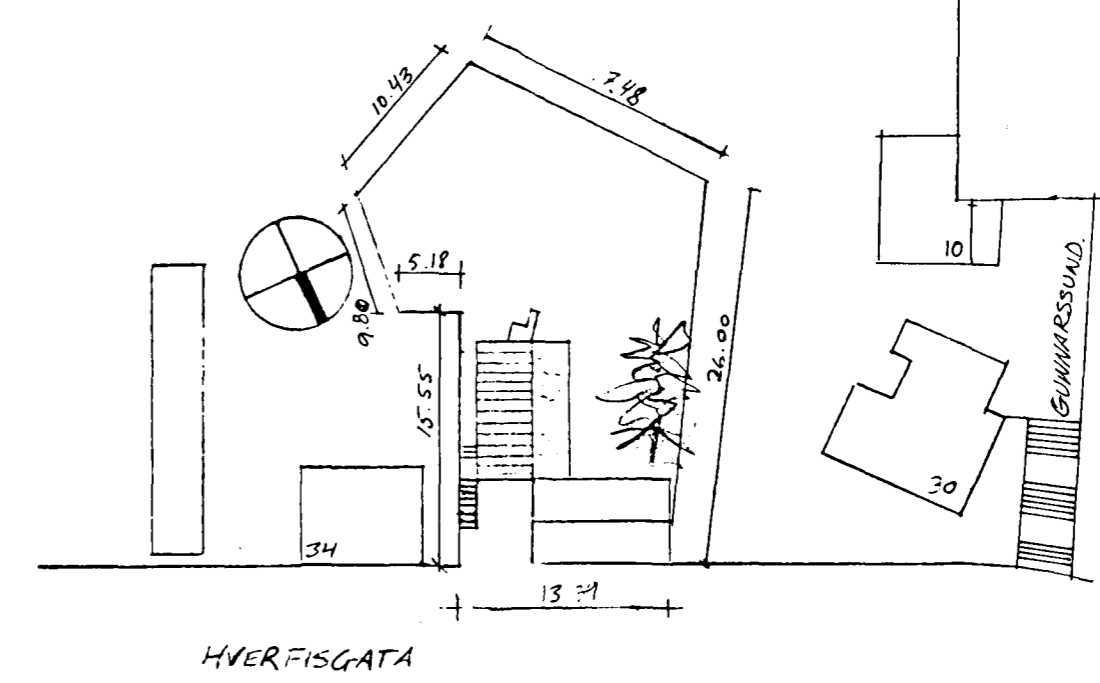


HVERFISGATA


AFSTÖÐUMYND 1:500

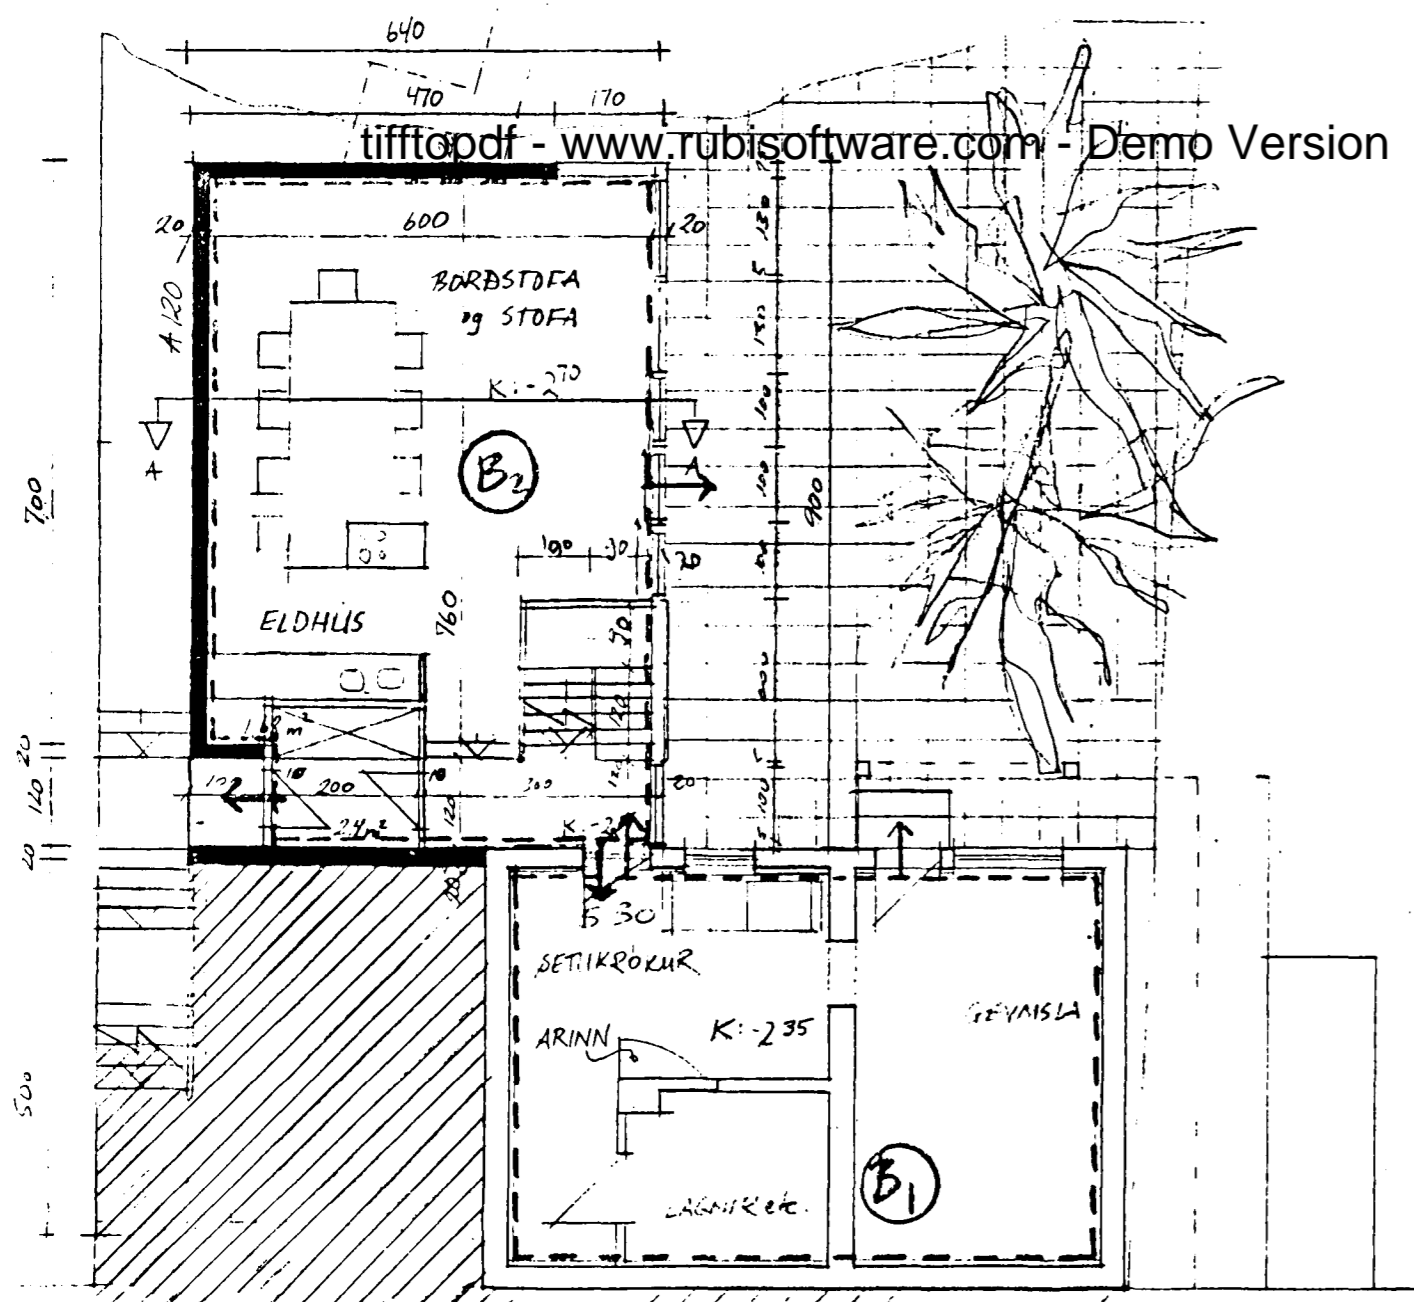

GRUNNMYND KJALLARA
1:100

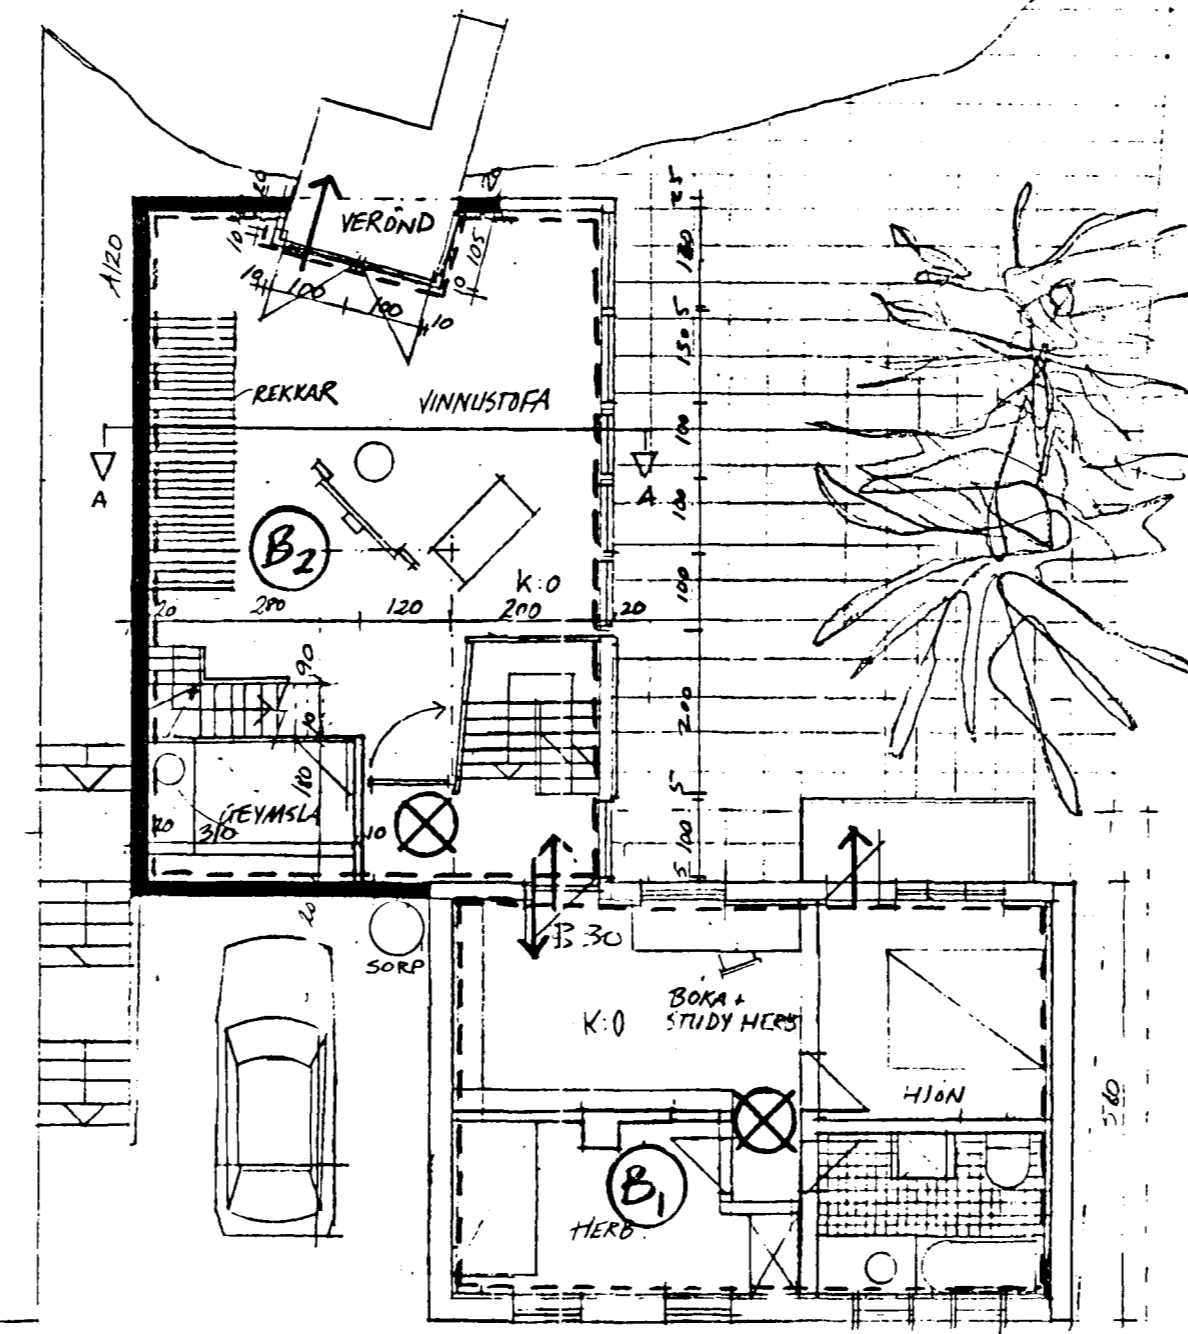

GRUNNMYND JARÞVÆGAR
1:100

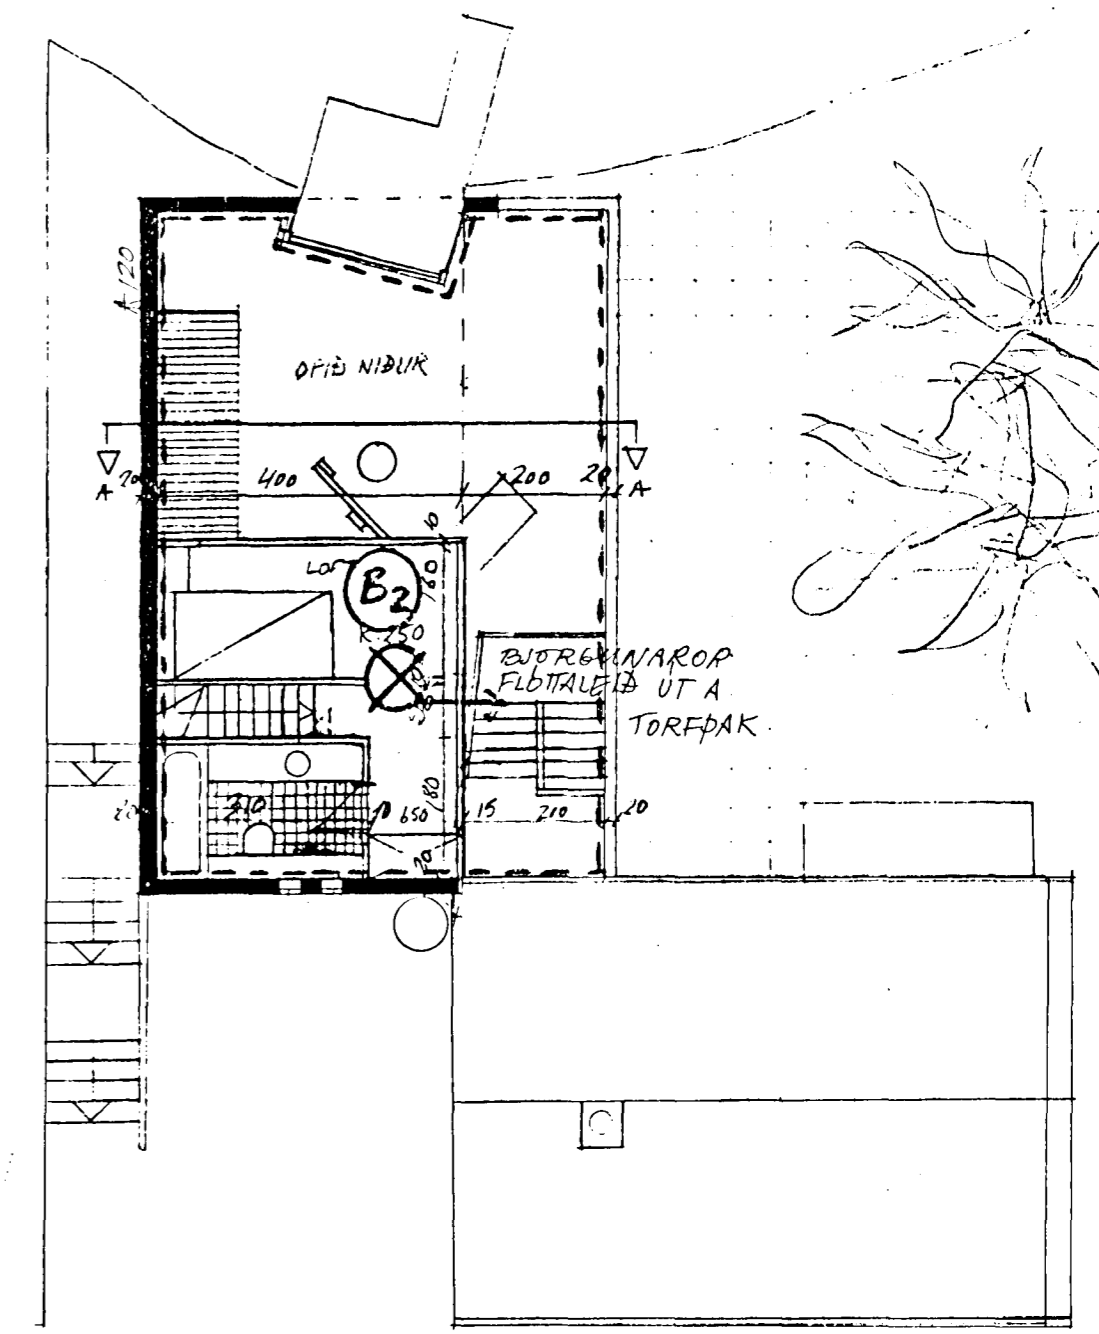

GRUNNMYND LOFTS
1:100

HVERFISGATA 32
VIÐBYGGING
AFSTÖÐUMYND SNIB OG GRUNNM
M: 1:500 OG 1:100
INGA DAGFINNSDÓTTIR
ARKITEKT FAI
26 AGUST 1993
FAI B D