


Hverfisgata nr 33
 Breyting á gluggum
 Mál 1:100


Sambykkt á fundi bygginga-
 nefndar þ. 21/10 1964

BYGGINGAFLUTUNN
 Í HAFNARFIRÐI

Jón Þorgeirsson

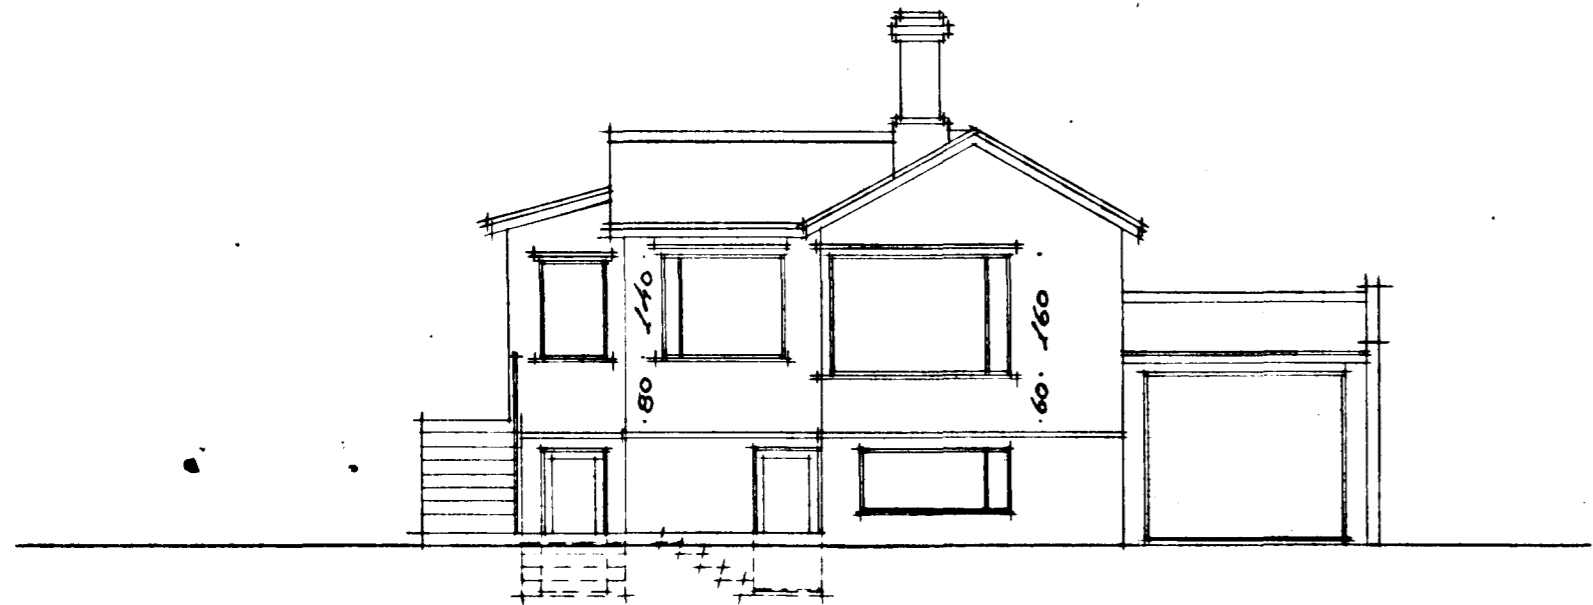

Flið að Hverfisgötu

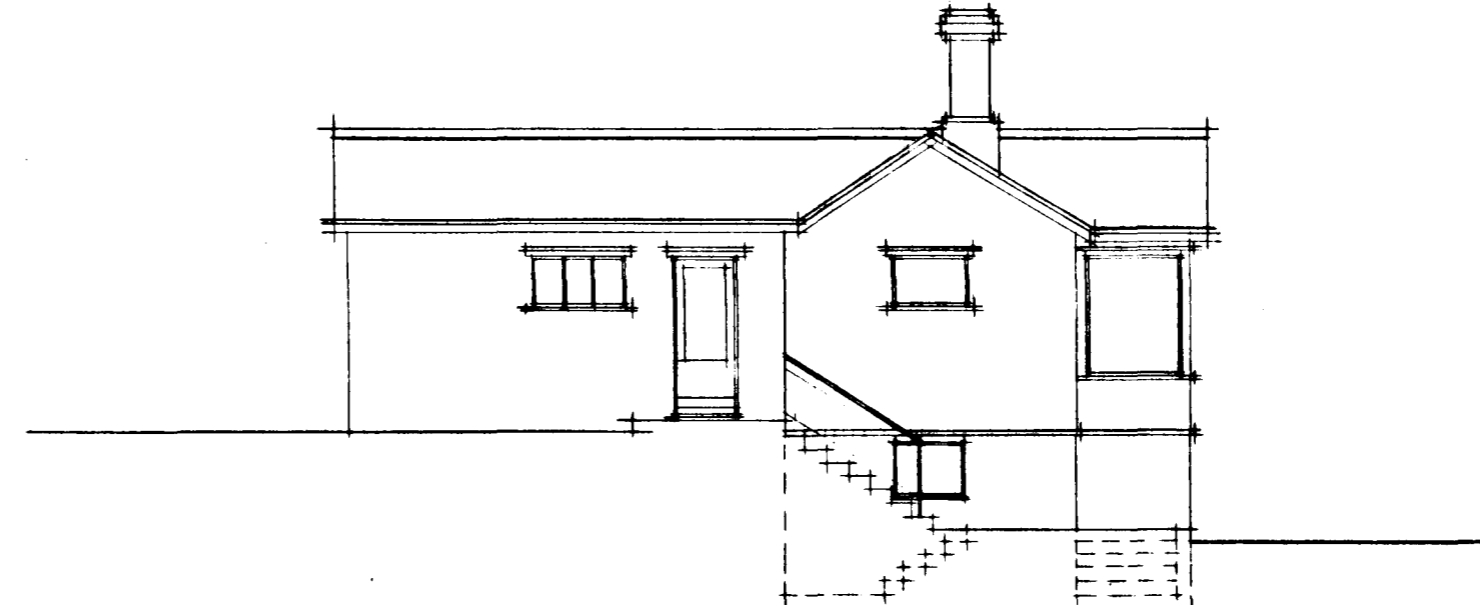


Norð-vestur




Hverfisgata

tifftopdf - www.rubissoftware.com - Demo Version

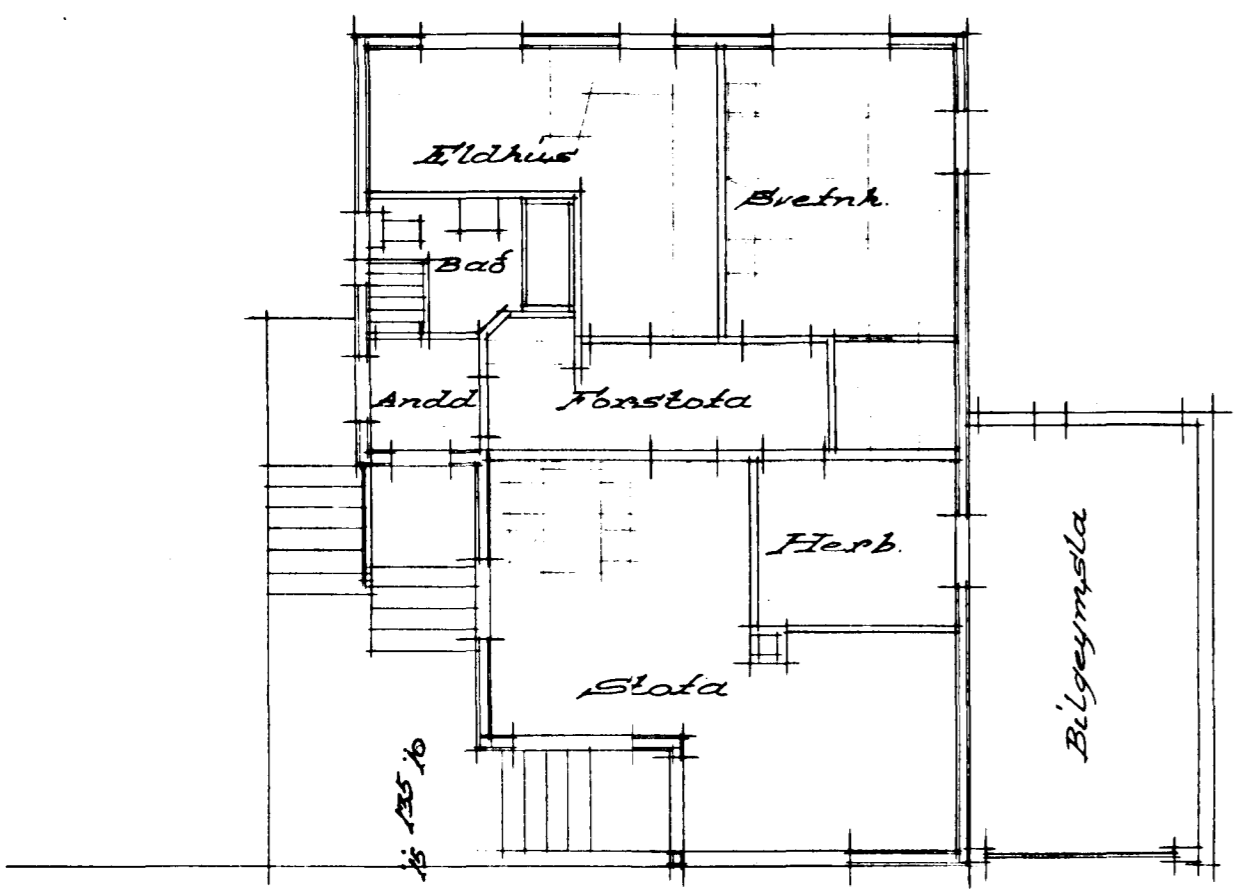

50 165 50 235 150
 155 265 400

1. hæð

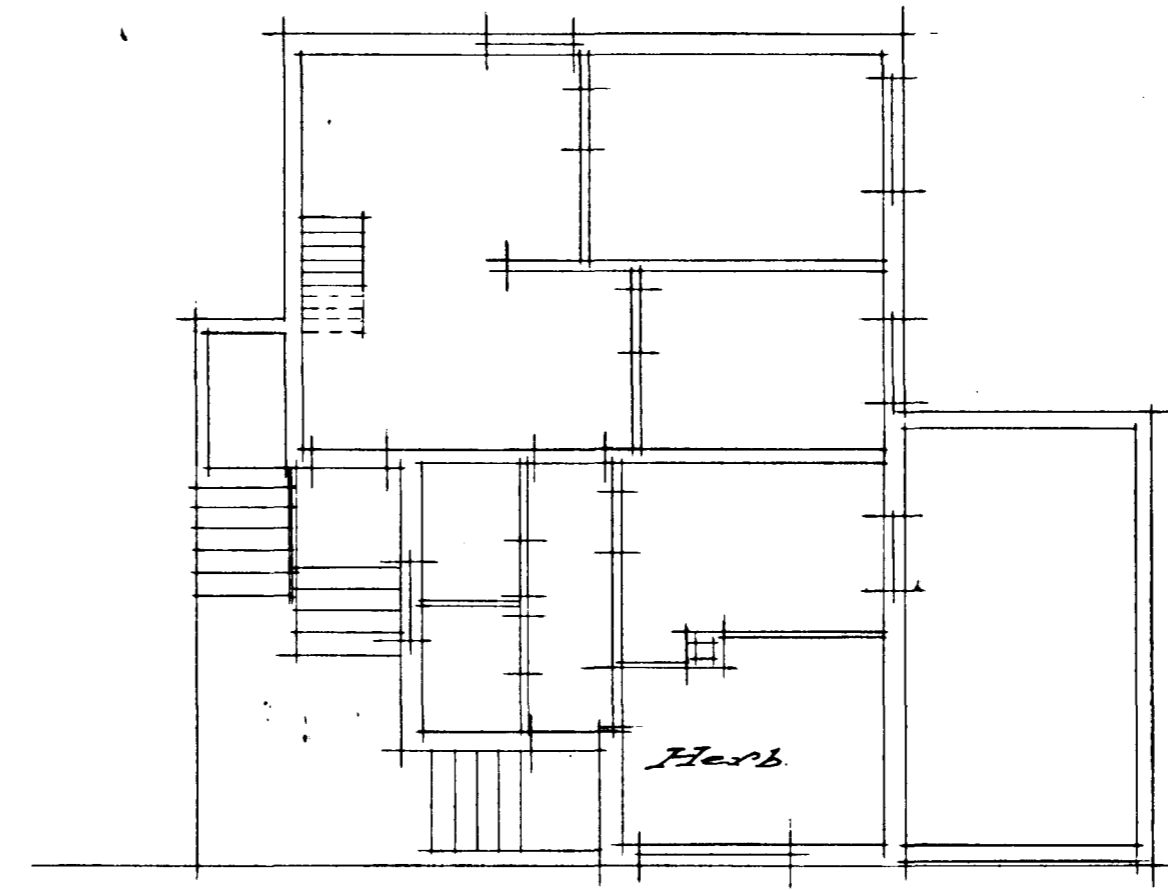

Kjallari

Afsalóðumynd 1:500

Hafnarfjörður 11-10-1964
 Steinar Sigurbentsson