


MAR 96 EKKI BYGGT

Samþykkt á fundi byggingar-  
nefndar þ. 12. 6. 1991 0  
BYGGINGARFULLTRÚNN  
LIJANARFELDI

Reið á öfga br. 404 sk. 100

Öf undirbúð þessa á  
Hverfisgötu S. erum  
samþykke þessum  
bragtingum  
Fyrir hönd okkar  
Kjartan L. E. dróttad  
Hverfisgata S.

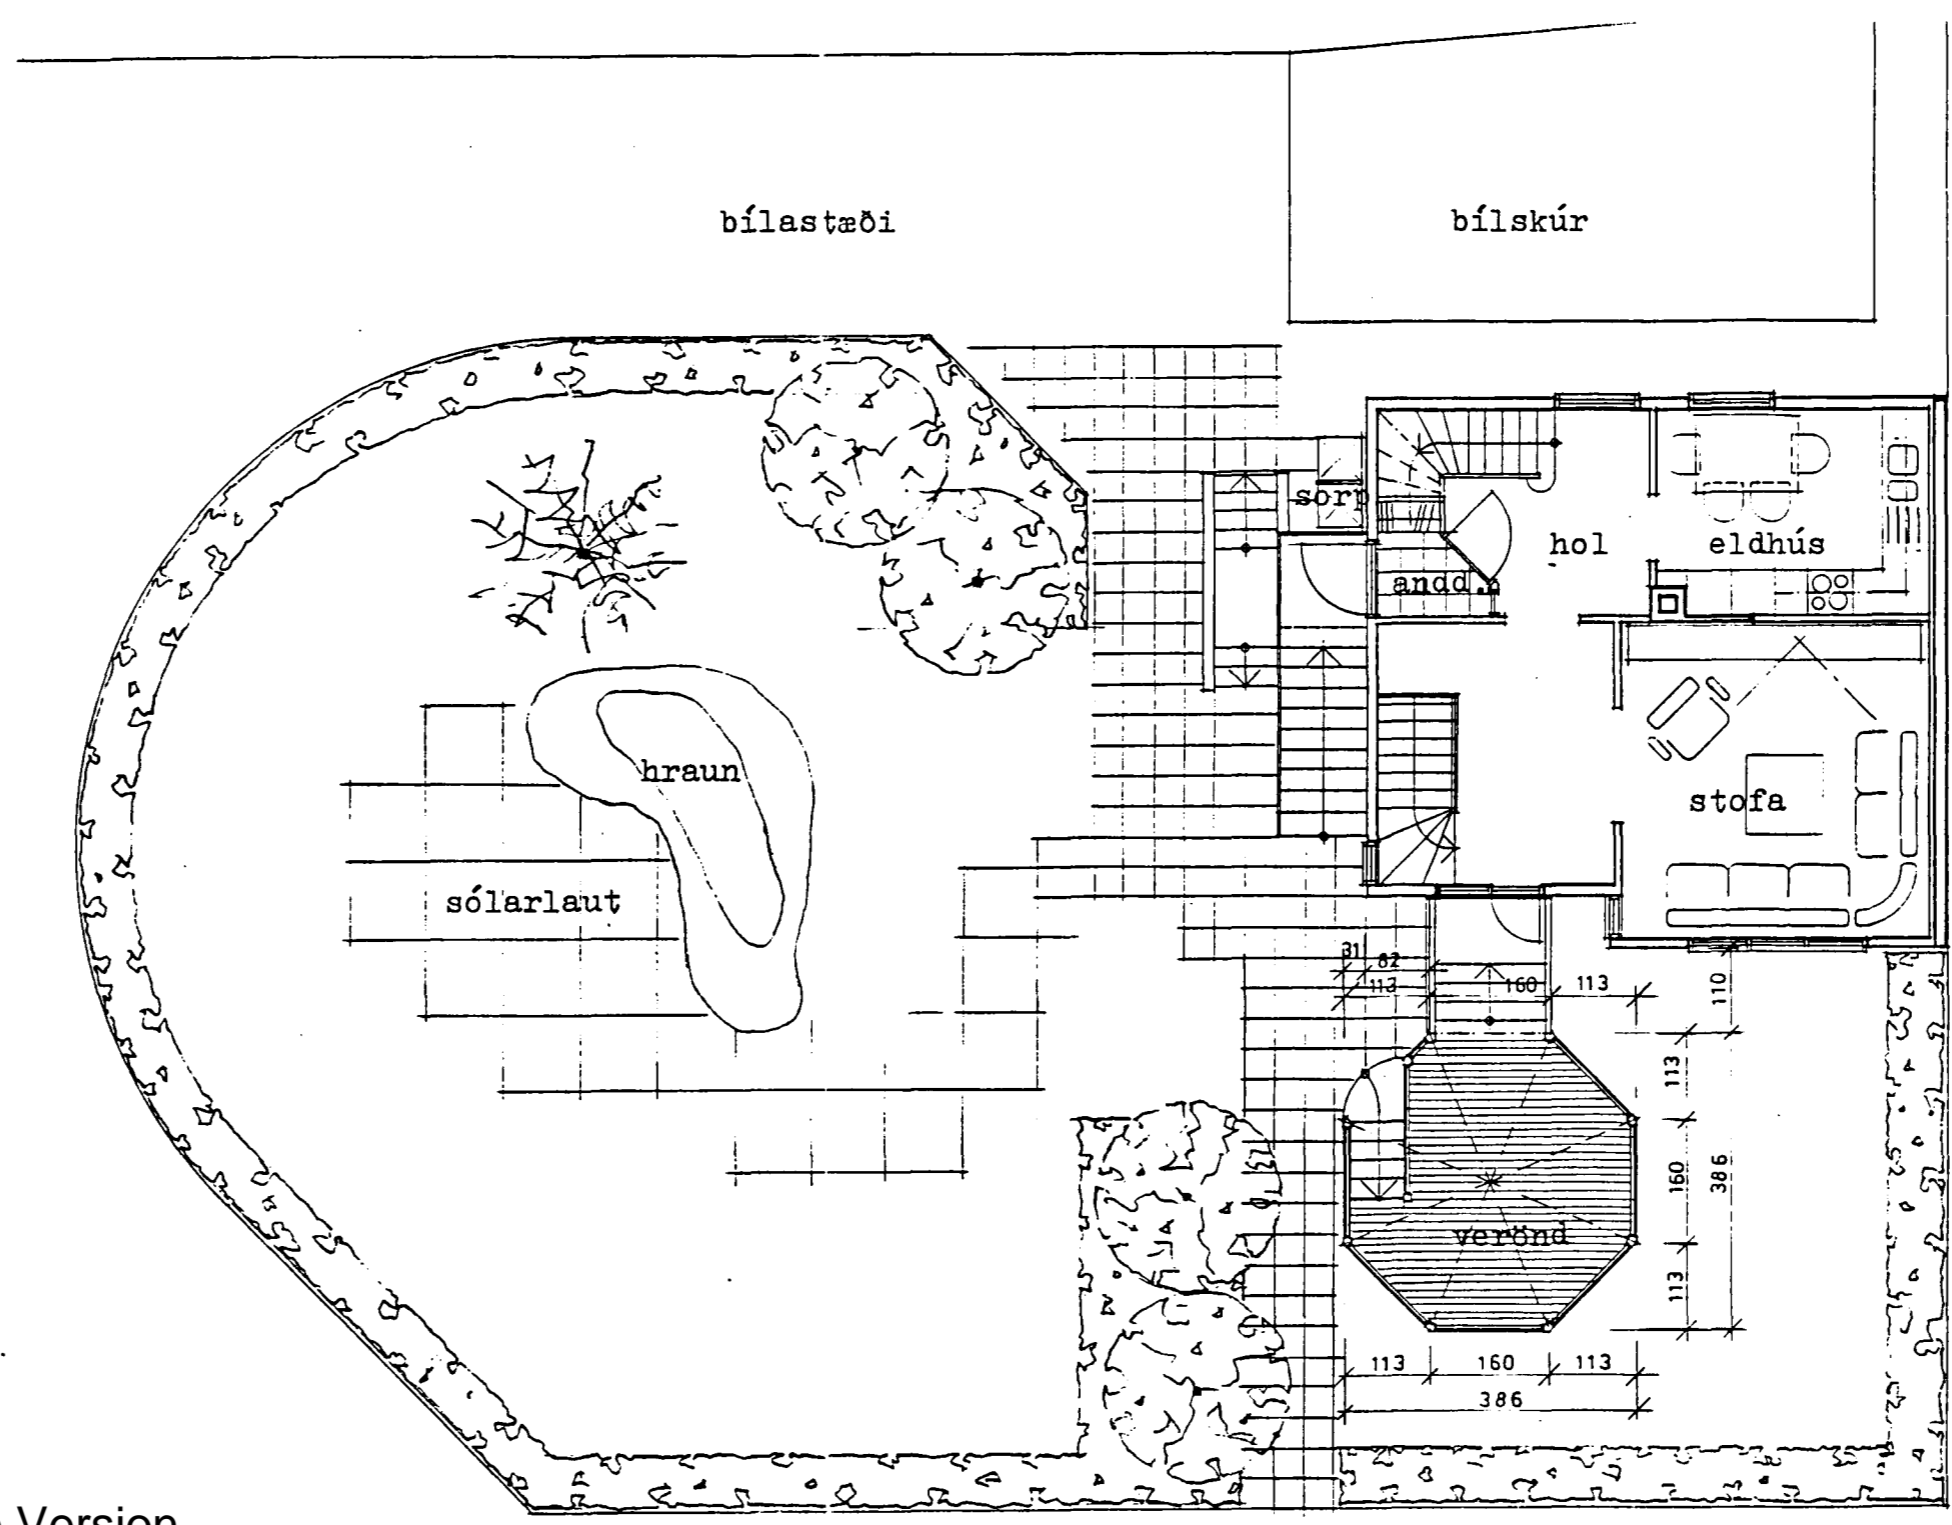


tifftopdf - www.rubissoftware.com - Demo Version

GRUNMYND



ÚTLIT VESTUR

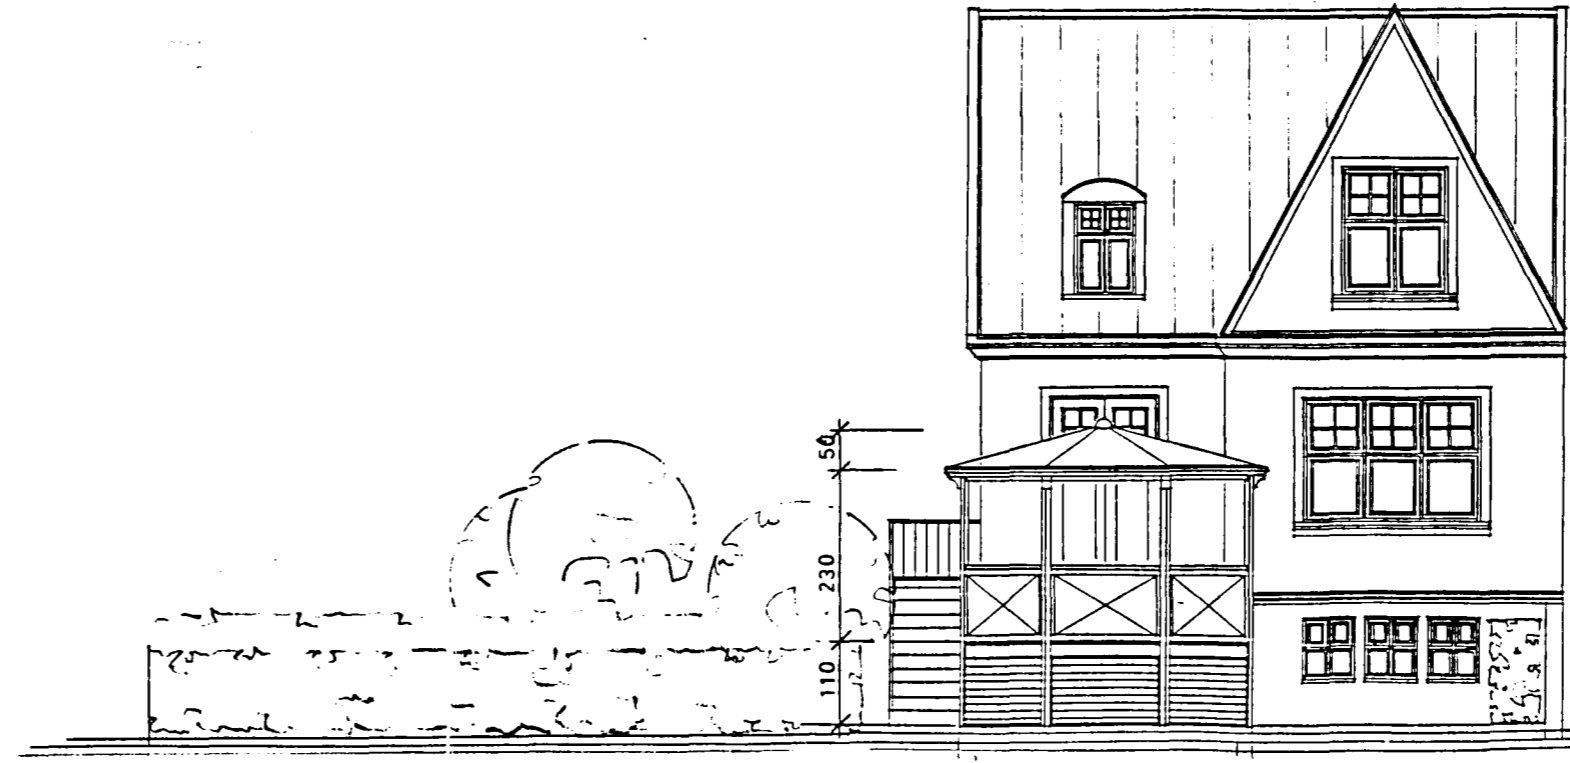

ÚTLIT SUÐUR

HVERFISGATA 3  
YFIRBYGGÐ VERÖND VÍÐ STOFU  
Grunnmynd, útlit  
Mkv. 1:100  
Maí 1991  
KIM sf - teiknistofa  
Árni Kjartansson arkitekt faf  
Sigbjörn Kjartansson ark. faf  
Norðurstíg 3a, 101 Reykjavík.  
sími: 91-18112  
Arquitetovon S. R. Kjartan